


EGZEMPLARZ POKAZOWY
CHRONIONY PRAWEM AUTORSKIM
NIE MOZE BYC SPRZEDAWANY
ORAZ STANOWIC LEGALNEJ PODSTAWY
POZWOLENIA NA BUDOWE I INNYCH DECYZJI
POWIELANIE I KOPIOWANIE BEZ ZEZWOLENIA ZABRONIONE
Ustawa z 4 lutego 1994r. (t.jedn. Dz.U. z 2000r. Nr 80 poz.904
Pieczęć znajduje się na wszystkich stronach dokumentacji

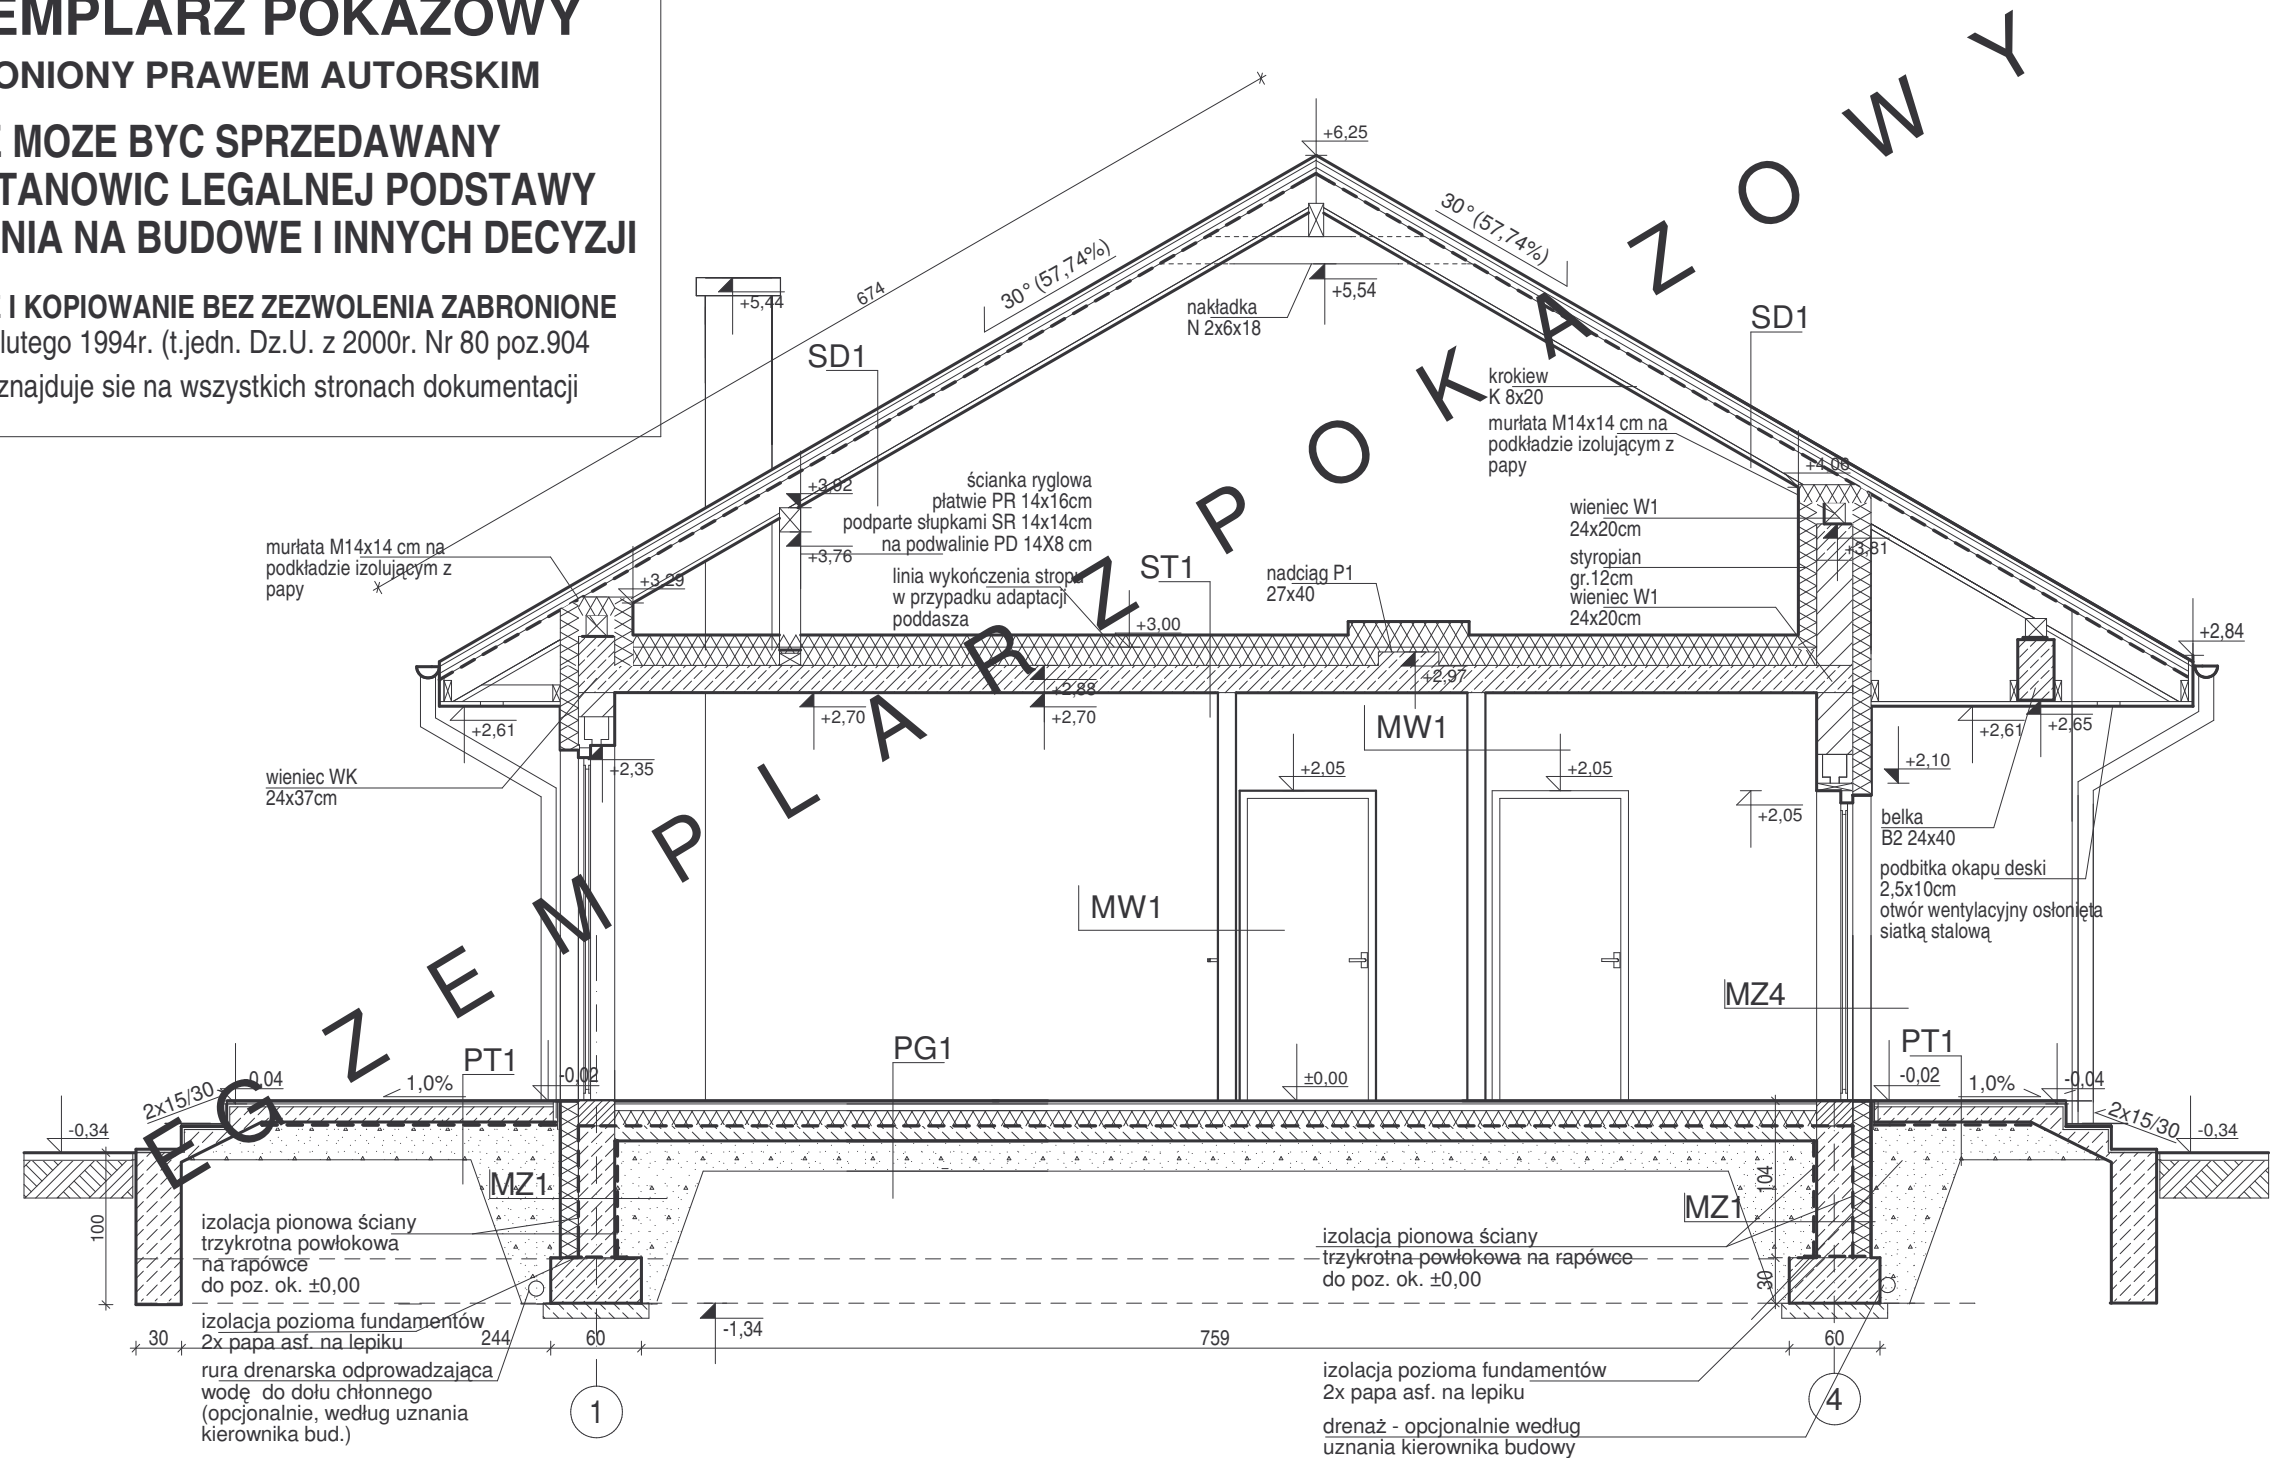

ZESTAWIENIE I WYJAŚNIENIE OPISOWE
WSZYSTKICH SYMBOLI PRZEGRÓD -
ZNAJDUJE SIĘ NA RYSUNKU: A11

PRZEMKÓJ P2		SKALA	1:50
DOM MURATOR C281d "Lubiany" wariant IV		BRANŻ	ARCH.
OBIEKT	JEDYNY RODZINNY DOM WOLNOSTOJĄCY		
ADRES BUDOWY			
AUTOR PROJ.	mgr inż. arch. PRZEMKÓJ P2	OPRACOWAŁ	mgr inż. arch. PRZEMKÓJ P2
PROJEKTANT ADAPTACJI	mgr inż. arch. PRZEMKÓJ P2	PODPIS / DATA	
BIRYŁO ARCHITEKCI		A8	
ul. Lenartowicza 3-4/1, tel/fax: 91 4281823, www.birylo.pl			