
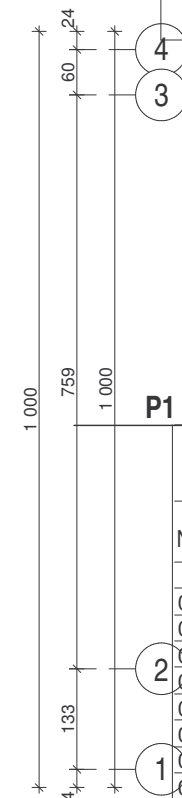


EGZEMPLARZ POKAZOWY
CHRONIONY PRAWEM AUTORSKIM
NIE MOŻE BYĆ SPRZEDAWANY
ORAZ STANOWIĆ LEGALNEJ PODSTAWY
POZWOLENIA NA BUDOWĘ I INNYCH DECYZJI

POWIELANIE I KOPIOWANIE BEZ ZEZWOLENIA ZABRONIONE
Ustawa z 4 lutego 1994r. (t.jedn. Dz.U. z 2000r. Nr 80 poz.904
Pieczęć znajduje się na wszystkich stronach dokumentacji

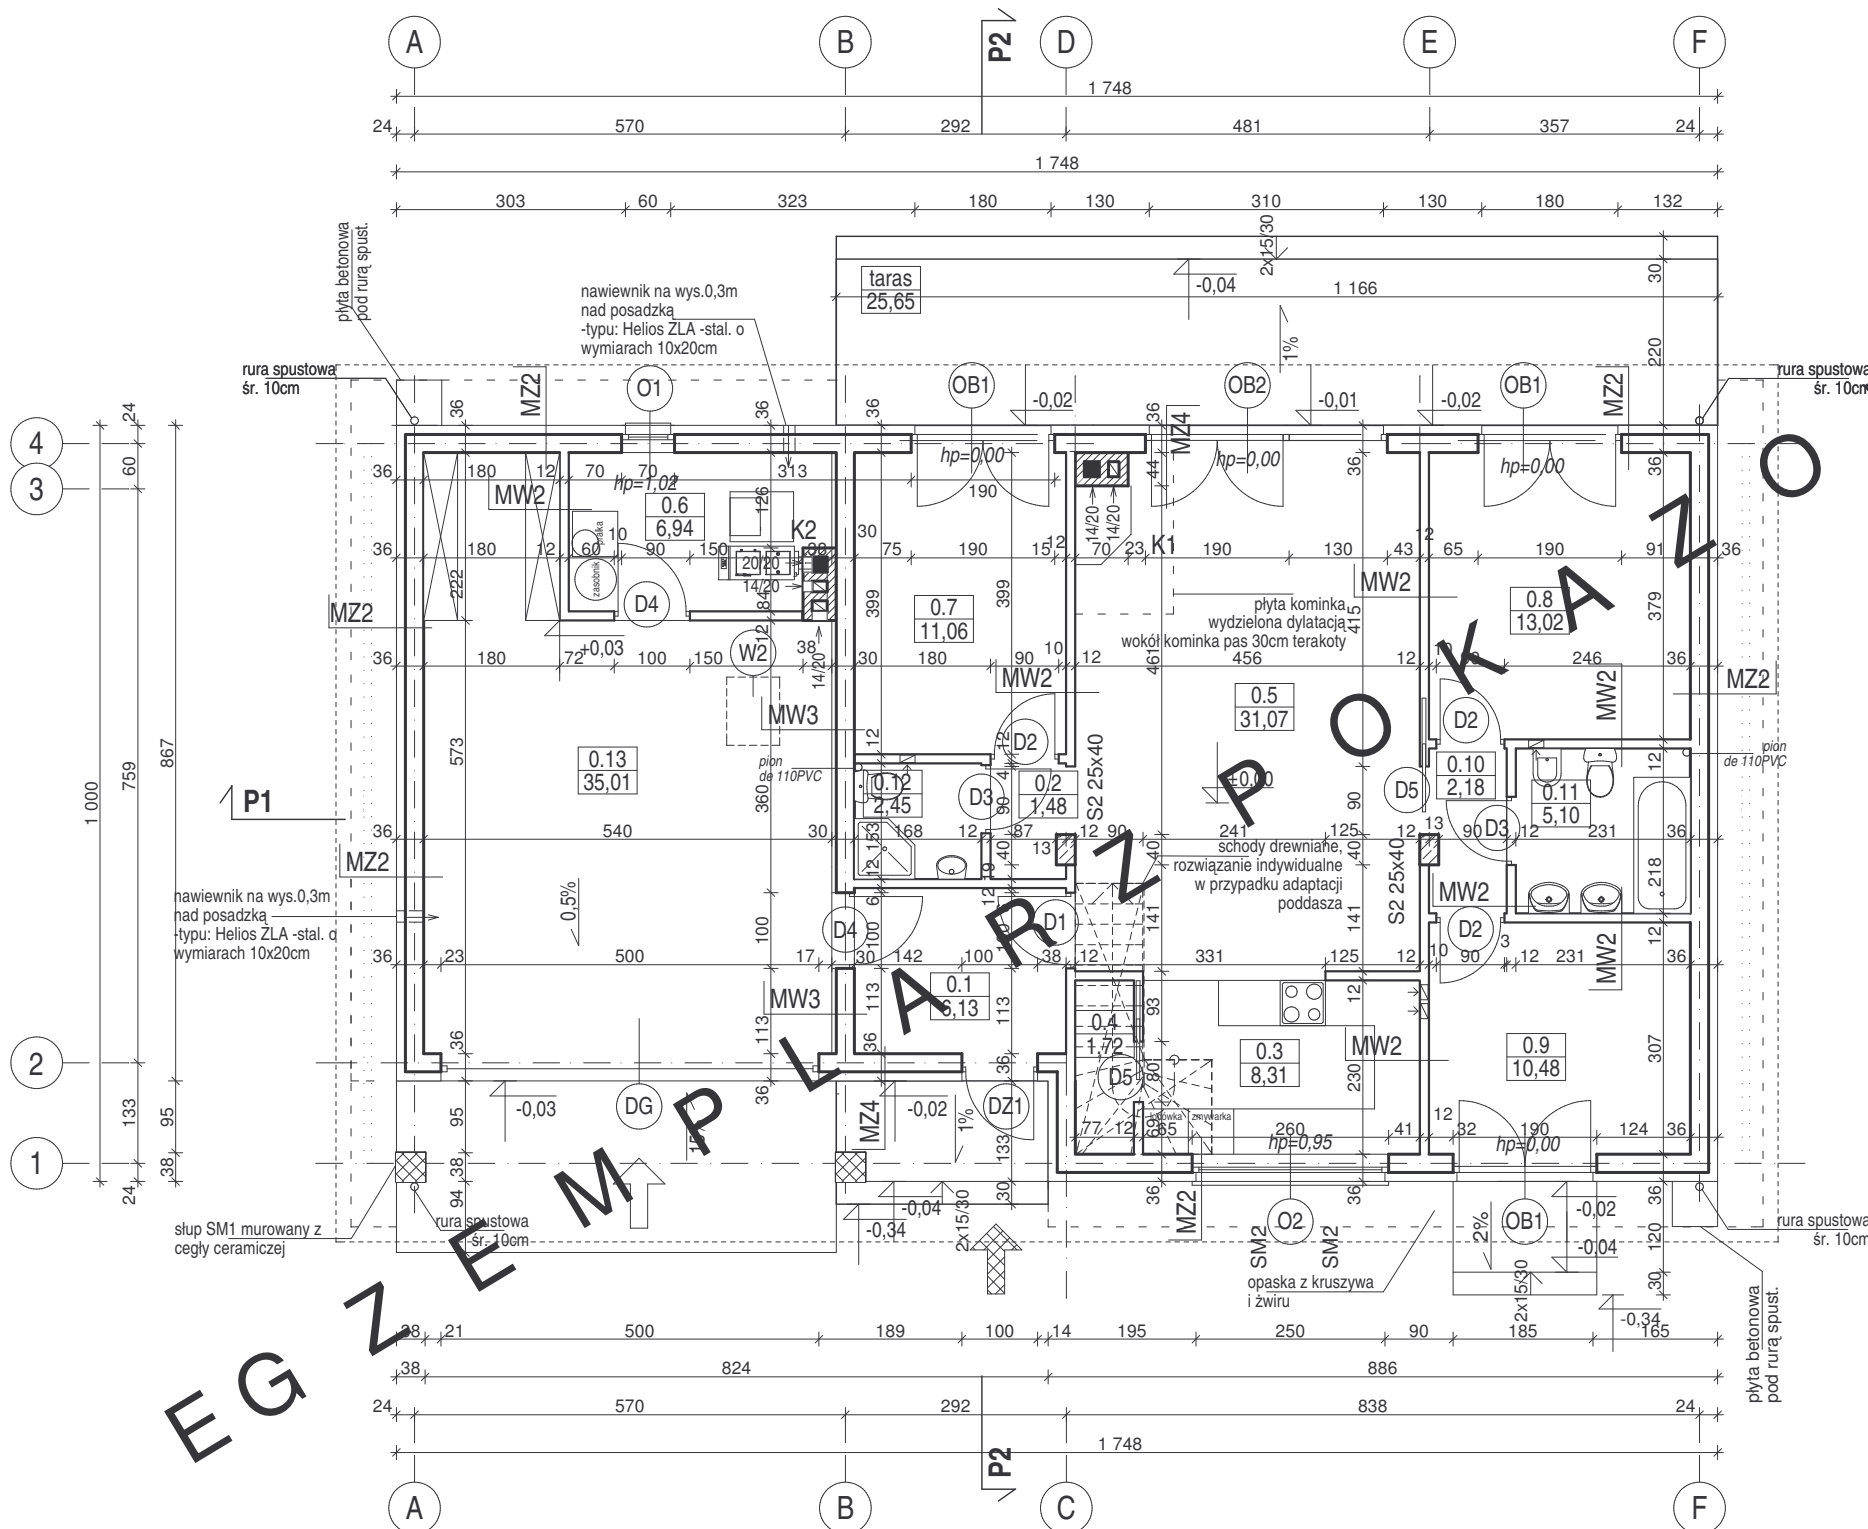

BILANS POWIERZCHNI				
Zaktualizowane powierzchnie domu zgodnie z rozporządzeniem Ministra Transportu, Budownictwa i Gospodarki Morskiej z dnia 25 kwietnia 2012 r. w sprawie szczegółowego zakresu i formy projektu budowlanego. (Dz. U. poz. 462)				
NR. POM.	NAZWA POMIESZCZENIA	RODZAJ POSADZKI	POW. NETTO	POW. UŻYTKOWA
0.1	Przedsiónek	terakota	6,13	6,13
0.2	Hol	terakota	1,48	1,48
0.3	Kuchnia	terakota	8,31	8,31
0.4	Spizarnia	terakota	1,72	1,72
0.5	Pokój dzienny	parkiet	31,07	31,07
0.7	Sypialnia I	parkiet	11,06	11,06
0.8	Sypialnia II	parkiet	13,02	13,02
0.9	Sypialnia III	parkiet	10,48	10,48
0.10	Korytarz	parkiet	2,18	2,18
0.11	Łazienka	terakota	5,1	5,1
0.12	WC	terakota	2,45	2,45
RAZEM POWIERZCHNIE bez garażu i kotłowni (m2)			93,00	93,00
0.6	Kotłownia	terakota	6,94	6,94
0.13	Garaż	plytki lastrico	35,01	35,01
RAZEM (m2)			134,95	134,95
RAZEM UŻYTKOWA bez garażu i kotłowni (m2)			93,00	
RAZEM CAŁOŚĆ (m2)			134,95	134,95
POWIERZCHNIA NETTO (m2)			134,95	
POWIERZCHNIA CAŁKOWITA (m2)			174,80	
POWIERZCHNIA ZABUDOWY (m2)			174,80	
KUBATURA (m3)			860,98	

MW1 ŚCIANA WEWN. KONSTR. 24CM	MZ1 ŚCIANA FUNDAMENTOWA OCIEPLONA	 - WEJŚCIE DO BUDYNKU - WJAZD DO GARAŻU	MZ4 ŚCIANA ZEWN. OCIEPLONA
- tynk cem.- wap. kl. III lub glazura (1cm) - pustaki ceramiczne gr. 24 cm na zaprawie cementowo-wapiennej marki M5 - tynk cem.- wap. kl. III lub glazura (1cm)	- cokół nad terenem do poziomu ±0,00 - płytki klinkier.(1cm) - polestrowa włóknina filtrująca - ocieplenie styropian EPS 80 (FS15/20) gr.12cm do styczności z gruntem - izolacja pionowa, dwustronna, trzykrotna powłokowa na rapówcę - bloczki betonowe gr.24cm na zaprawie cementowej marki M8		
MW2 ŚCIANA DZIAŁOWA 12CM	MZ2 ŚCIANA ZEWN. KONSTR. OCIEPLONA 36CM		
- tynk cem.- wap. kl. III lub glazura (1cm) - cegła dziurawka 12cm na zaprawie cementowo-wapiennej marki M5 - tynk cem.- wap. kl. III lub glazura (1cm)	- tynk mineralny na siatce (0,5cm) - ocieplenie styropian EPS 80 12cm - pustaki ceramiczne gr. 24 cm na zaprawie cementowo-wapiennej marki M5 - tynk cem.- wap. kl. III (1cm)		
MW3 ŚCIANA WEWN. KONSTR. GARAŻU 24CM	MZ3 ŚCIANA FUNDAMENTOWA WEWNĘTRZNA		
- tynk cem.- wap. kl. III lub glazura (1cm) - ocieplenie: wełna mineralna (5cm) - pustaki ceramiczne gr. 24 cm na zaprawie cementowo-wapiennej marki M5 - tynk cem.- wap. kl. III lub glazura (1cm)	- izolacja pozioma fundamentów 2x papa asf. na lepiku - bloczki betonowe gr. 24cm na zaprawie cementowej marki M8 - izolacja pionowa, dwustronna, trzykrotna powłokowa na rapówcę		

PRZET PATERU

DOMINATOR C281d "Lubiany" wariant IV

SKALA 1:100

BRANŻA ARCH.

OBIEKT

ADRES BUDOWY

AUTOR PROJ. mgr inż. arch. PRZEMYSŁAW BUD. 8/ZPOIA/2002

OPRACOWAŁ: mgr inż. arch. MACIEJ

PROJEKTANT ADAPTACJI

PODPIS / DATA

BIRYO ARCHITEKCI

ul. Lenartowicza 3-4/1, tel/fax: 91 4281823, www.biryo.pl