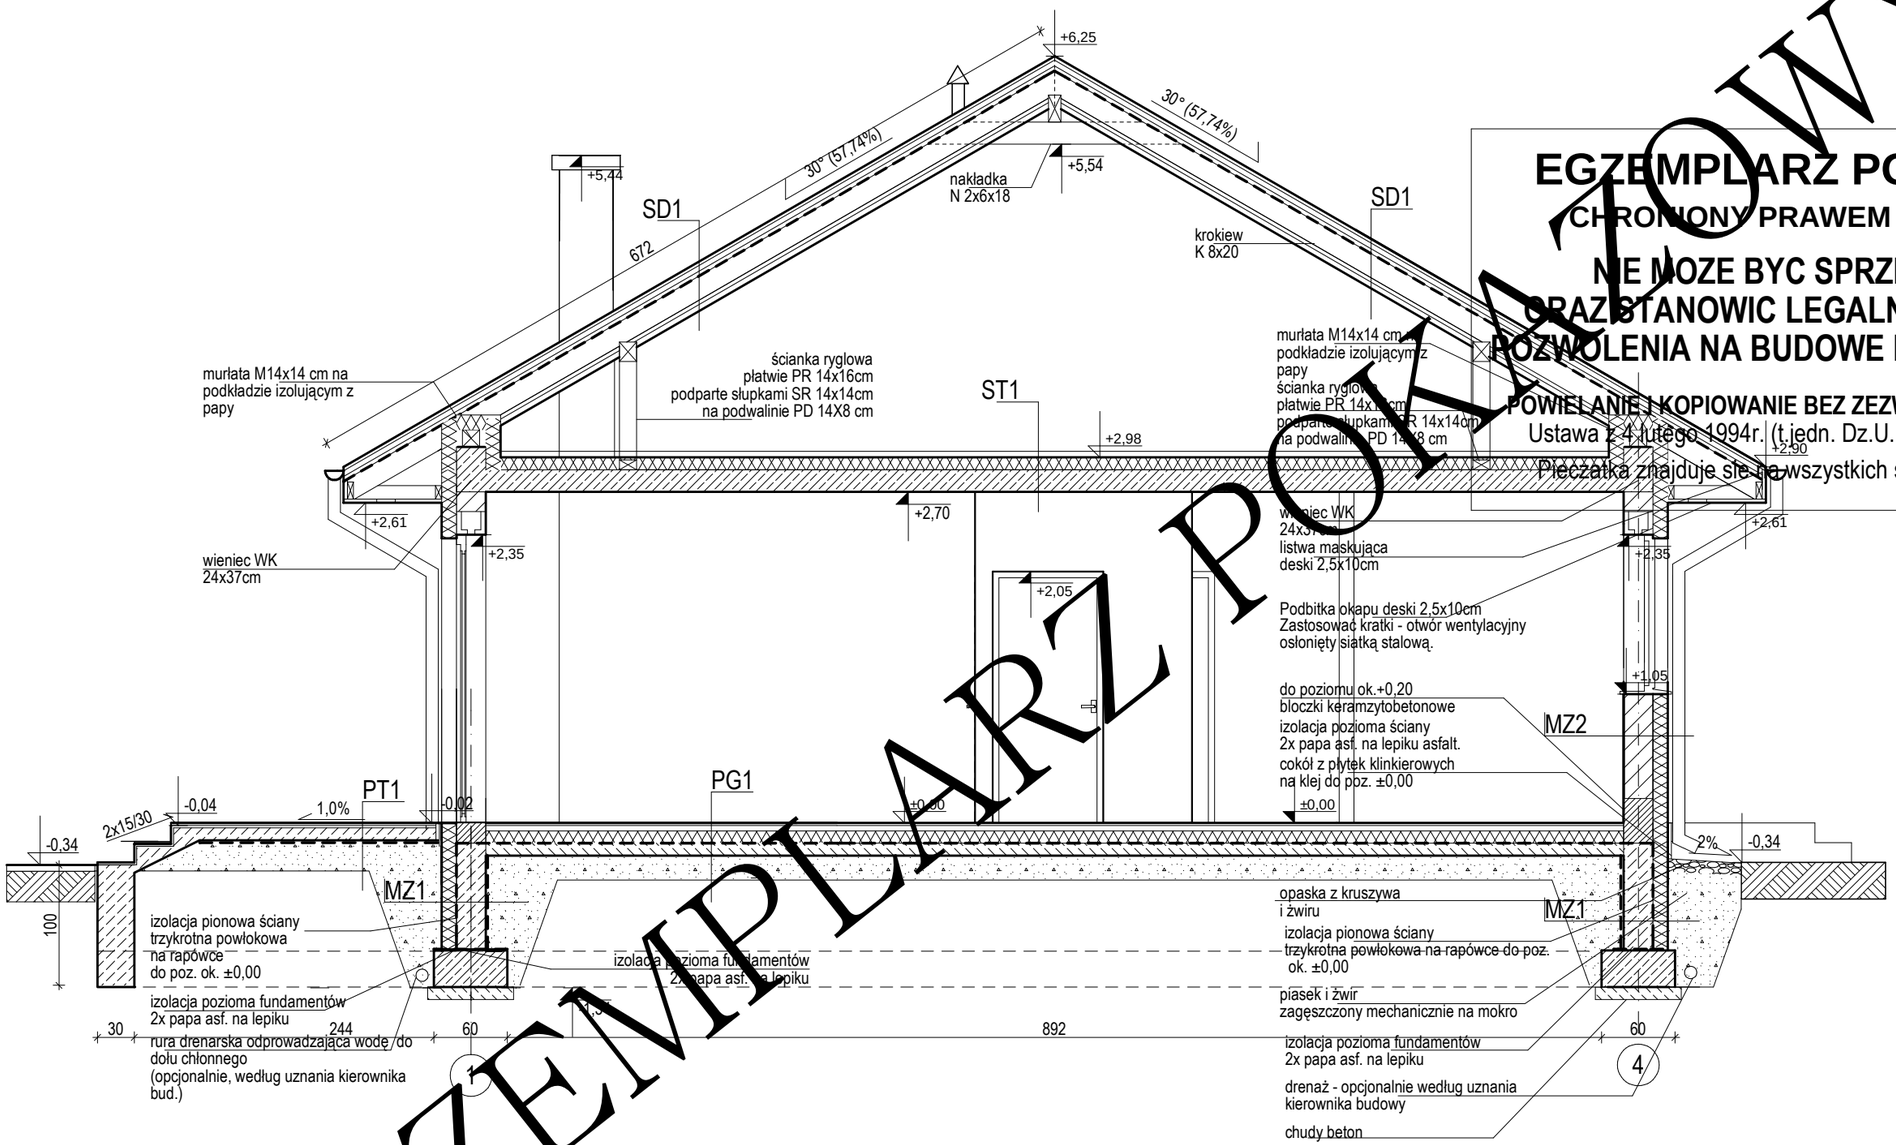


EGZEMPLARZ POKAZOWY
CHRONIONY PRAWEM AUTORSKIM
NIE MOŻE BYĆ SPRZEDAWANY
BRAK STANOWIC LEGALNEJ PODSTAWY
POZWOLENIA NA BUDOWĘ I INNYCH DECYZJI
POWIELANIE I KOPIOWANIE BEZ ZEZWOLENIA ZABRONIONE
Ustawa z 4 lutego 1994r. (t.jedn. Dz.U. z 2000r. Nr 80 poz.904
Pieczątka znajduje się na wszystkich stronach dokumentacji
EGZEMPLARZ POKAZOWY

ZESTAWIENIE I WYJAŚNIENIE OPISOWE
WSZYSTKICH SYMBOLI PRZEGRÓD -
ZNAJDUJE SIĘ NA RYSUNKU: A11

PRZEKRÓJ P2 — SKALA 1:50

DOM MUR... C281 "Lubiany" — **ARCH.**

OBIEKT	JED...ODZINNY DOM W...NOSTOJĄCY
ADRES BUDOWY	
AUTOR PROJ.	mgr inż. arch. ...YSŁAW BIRYŁO upr...POIA/2002
OPRACOWAŁ:	mgr inż. ...CIEJ BIRYŁO
PROJEKTANT ADAPTACJI	PODPIS / DATA

BIRYŁO ARCHITEKCI
Szczecin,ul.Lenartowicza 3-4/1,tel/fax:91 4281823,www.birylo.pl

A8