


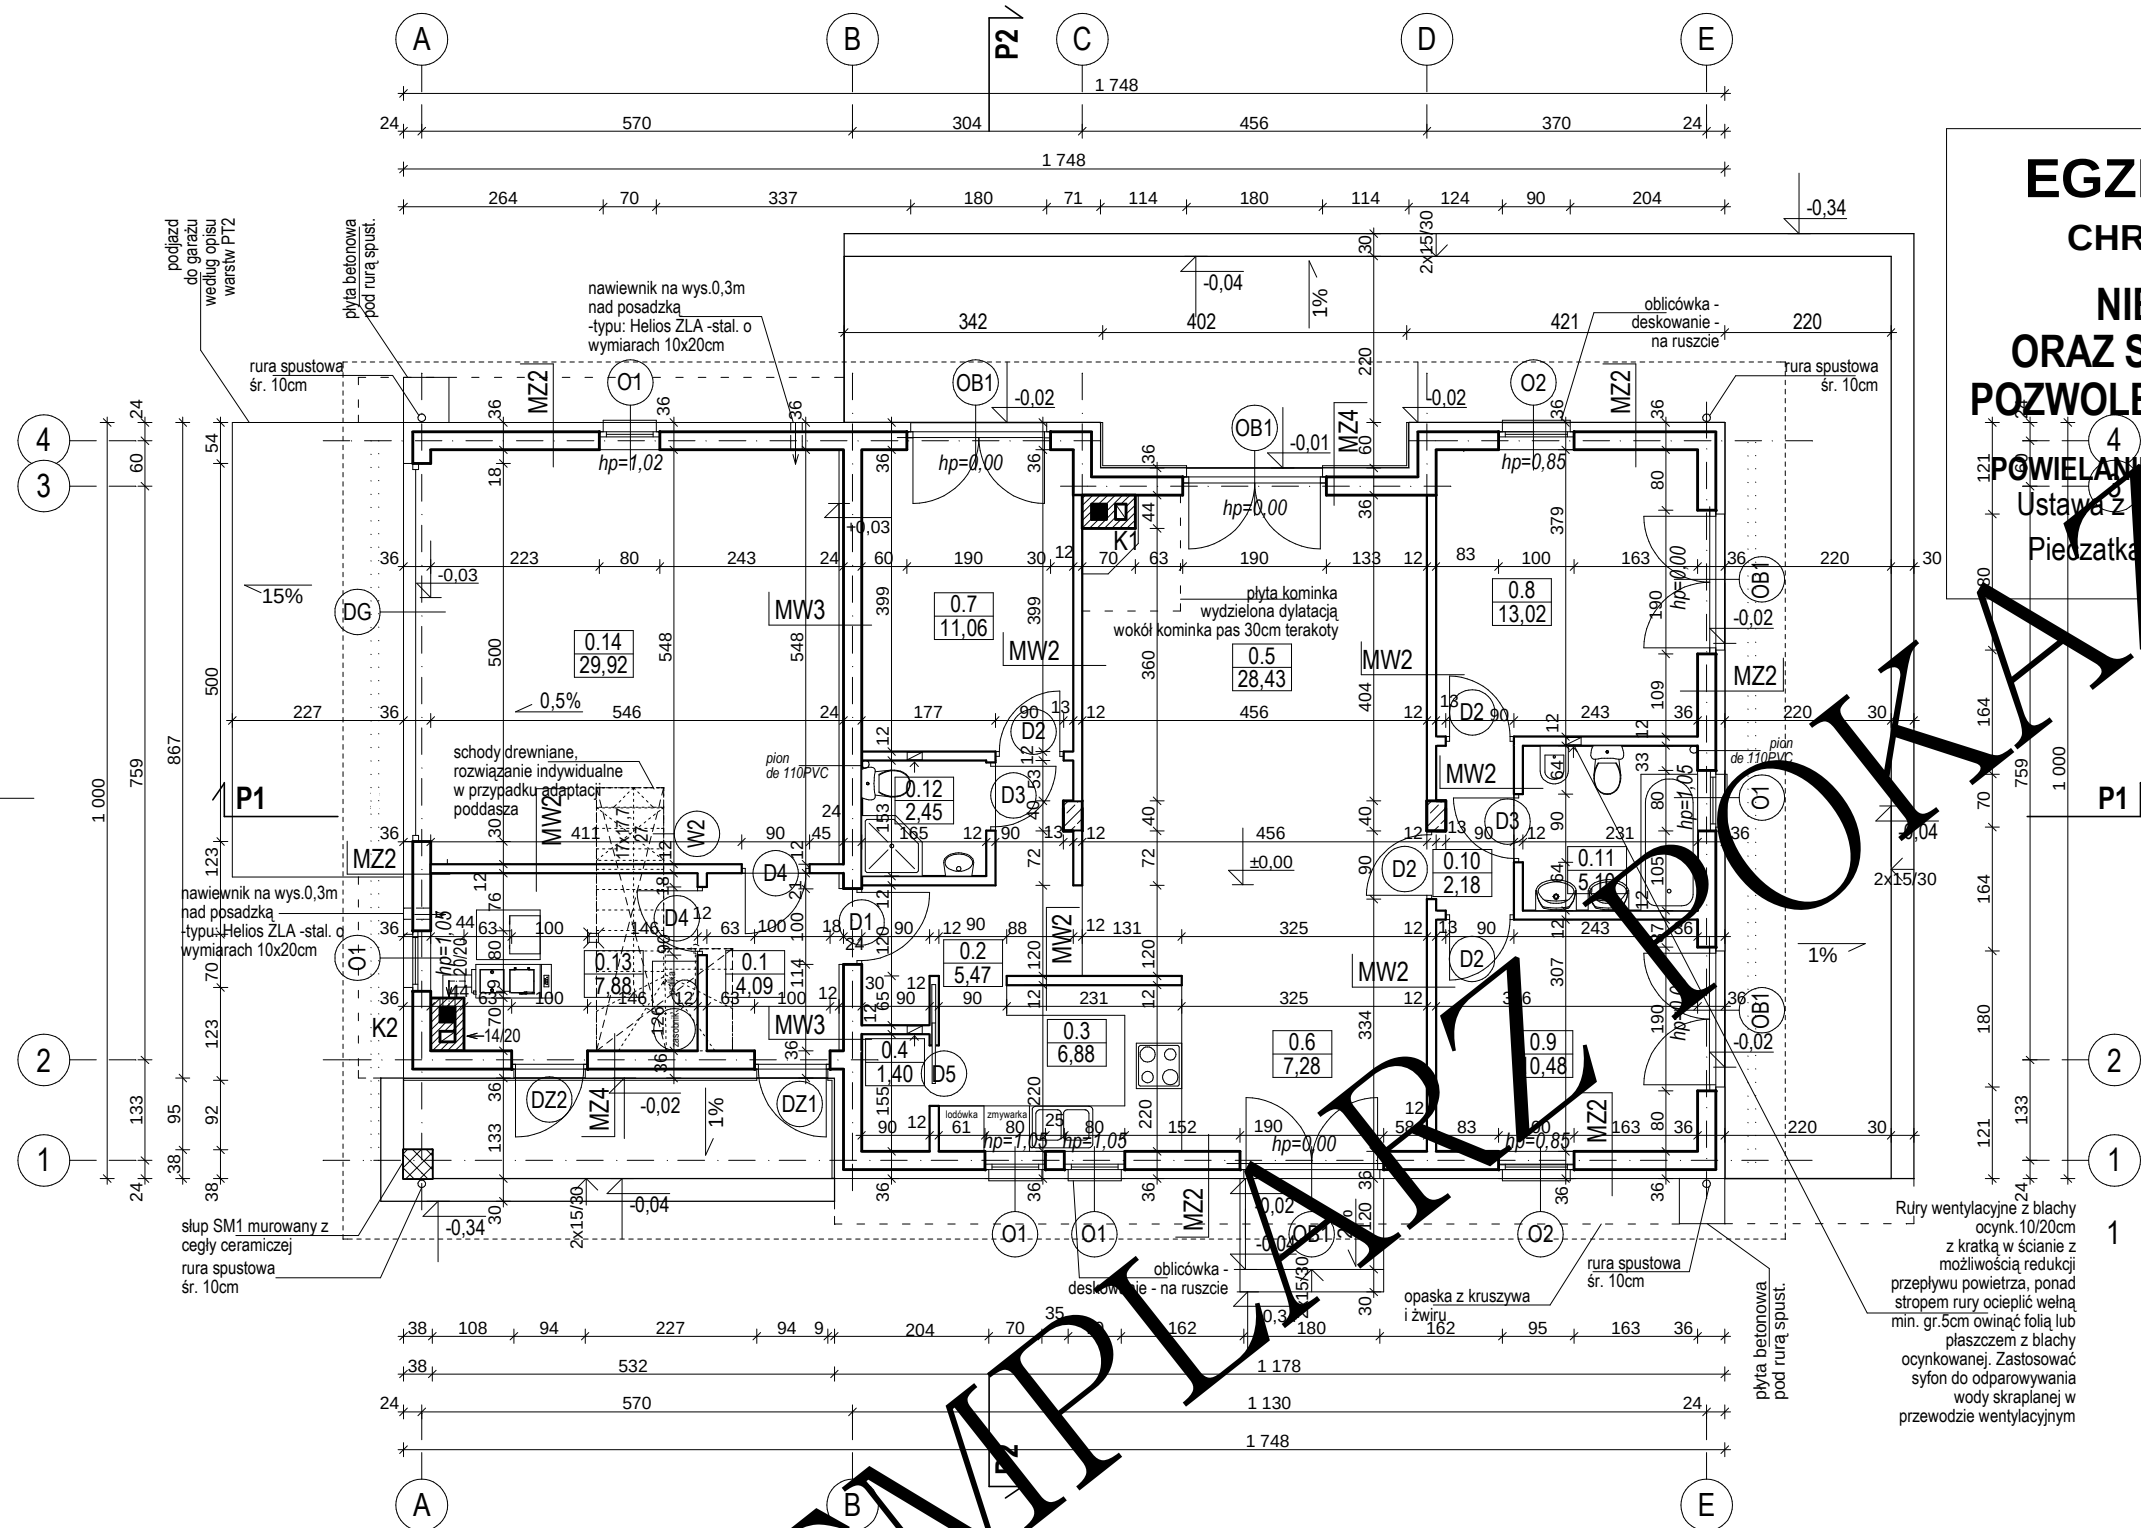

EGZEMPLARZ POKAZOWY
CHRONIONY PRAWEM AUTORSKIM
NIE MOZE BYC SPRZEDAWANY
ORAZ STANOWIC LEGALNEJ PODSTAWY
POZWOLENIA NA BUDOWE I INNYCH DECYZJI
KOPIOWANIE I KOPIOWANIE BEZ ZEZWOLENIA ZABRONIONE
Ustawa z 2 lutego 1994r. (t.jedn. Dz.U. z 2000r. Nr 80 poz.904
Pieczęć znajduje się na wszystkich stronach dokumentacji

BILANS POWIERZCHNI			
wg. normy ISO PN 9836:1997			
NR POM.	NAZWA POMIESZCZENIA	RODZAJ POSADZKI	POW. NETTO
0.1	Przedsiónek	terakota	4,09
0.2	Hol	terakota	5,47
0.3	Kuchnia	terakota	6,88
0.4	Spizarnia	terakota	1,40
0.5	Pokój dzienny	parkiet	28,43
0.6	Jadalnia	parkiet	7,28
0.7	Sypialnia I	parkiet	11,06
0.8	Sypialnia II	parkiet	13,02
0.9	Sypialnia III	parkiet	10,48
0.10	Korytarz	parkiet	2,18
0.11	Łazienka	terakota	5,10
0.12	WC	terakota	2,45
0.13	Pom. gospodarcze/kotłownia	terakota	7,88
0.14	Garaż	terakota	29,92
POWIERZCHNIA NETTO			(m2) 135,64
POW. DOMU (suma pow. bez garażu)			(m2) 105,72
POWIERZCHNIA CAŁKOWITA			(m2) 255,31
POWIERZCHNIA ZABUDOWY			(m2) 174,80
KUBATURA			(m3) 878,72

RYSEK PARTERU		SKALA 1:100
DOM MURATOR C281 "Lubiany"		BRANŻA ARCH.
OBIEKT	JEDNOSTANOWY DOM WOLNOSTOJĄCY	
ADRES BUDOWY		
AUTOR PROJ.	mgr inż. arch. PRZEMYSŁAW RYŁO upr. 12000/2002	
OPRACOWAŁ	mgr inż. arch. MACIEJ RYŁO	
PROJEKTANT ADAPTACJI		PODPIS / DATA
BIRYO ARCHITEKCI		A4
ul. Lenartowicza 3-4/2, tel/fax: 91 4281823, www.biryo.pl		