


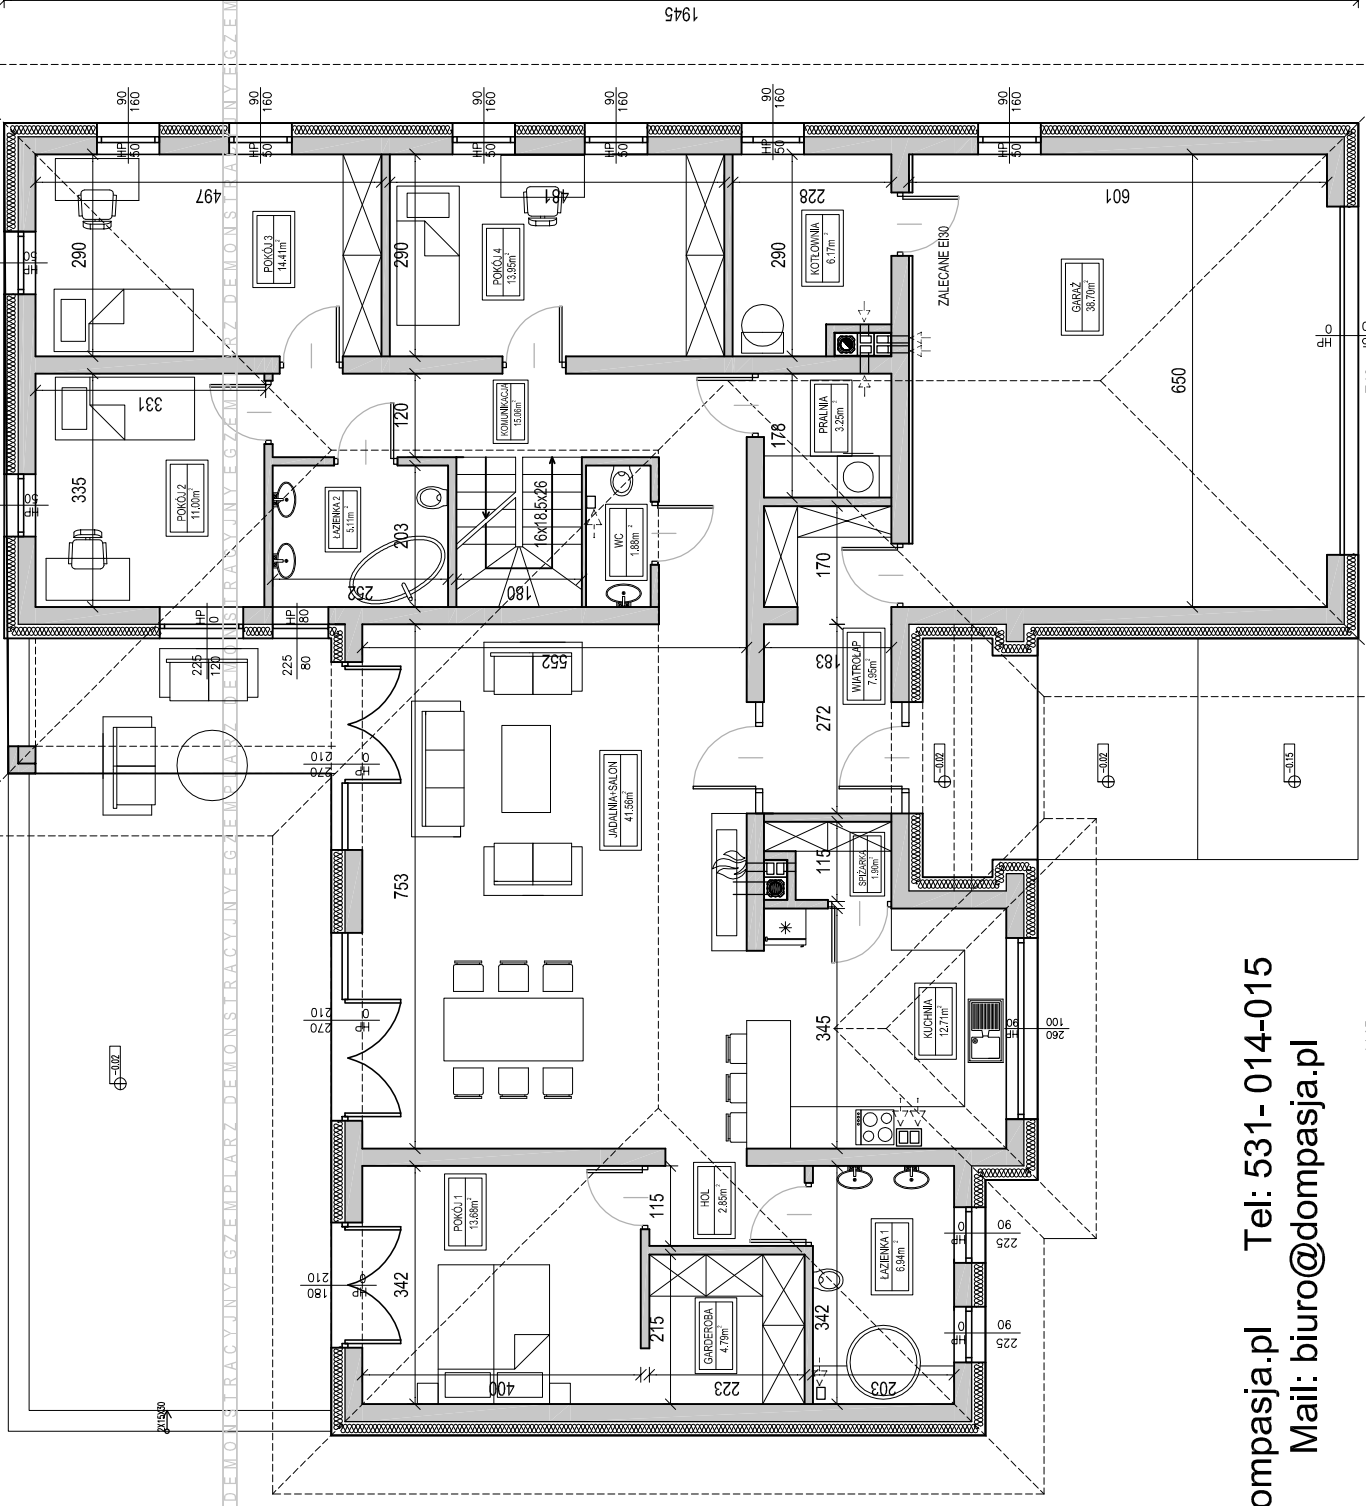

UWAGA:

Przedstawiony rysunek
jest uproszczoną wersją
dokumentacji technicznej

UWAGA:

Niniejszy projekt jest wersją
demonstracyjną projektu Pracowni
Projektowej Łukasz Gieldon
"DomPasja"

Będąc autorami projektu zgodnie z
ustawą o prawie autorskim i prawach
pokrewnych z dnia 04.02.1994
(Dziennik Ustaw nr 24 poz 83 z dnia
23.02.1994), zastrzegamy prawa
autorskie i zakazujemy
wykorzystywania tego projektu do
celów handlowych i dalszej
odprzedaży, reprodukcji w całości
bądź części oraz wprowadzania
jakichkolwiek zmian bez wiedzy i
zgody pracowni.

POWIERZCHNIA PARTERU: 201.61m²

ZESTAWIENIE POWIERZCHNI
DŁA PARTERU BUDYNKU:

- POW. UŻYTKOWA PARTERU: 163.2m²
- POW.ZABUDOWY: 266m²
- KUBATURA BUDYNKU : 1284m³
- KUBATURA POM.
OGRZEWANYCH PARTERU: 554.6m³

POWIERZCHNIA PARTERU: 201.61m²

ZESTAWIENIE POWIERZCHNI
DŁA CAŁOŚCI BUDYNKU:

- POW. UŻYTKOWA PARTERU I PODDASZA: 294.4m²
- POW.ZABUDOWY: 266m²
- KUBATURA BUDYNKU : 1284m³
- KUBATURA POM.
OGRZEWANYCH PARTERU I PODDASZA: 774.9m³


BUDYNEK MIESZKALNY
JEDNORODZINNY
"DOM MADERA 2"

RZUT PARTERU
WERSJA PODSTAWOWA



PRACOWNIA PROJEKTOWA ŁUKASZ GIELDON
34-100 WADOWICE UL. ZATORSKA 33
TEL:531-014-015
www.dompasja.pl

UWAGA: PRZYKŁADOWA ARANŻACJA PODDASZA
ZAWARTA W PROJEKCIE. ISTNIEJE MOŻLIWOŚĆ DOWOLNEGO
KSZTAŁTOWANIA POMIESZCZEŃ NA PODDASZU

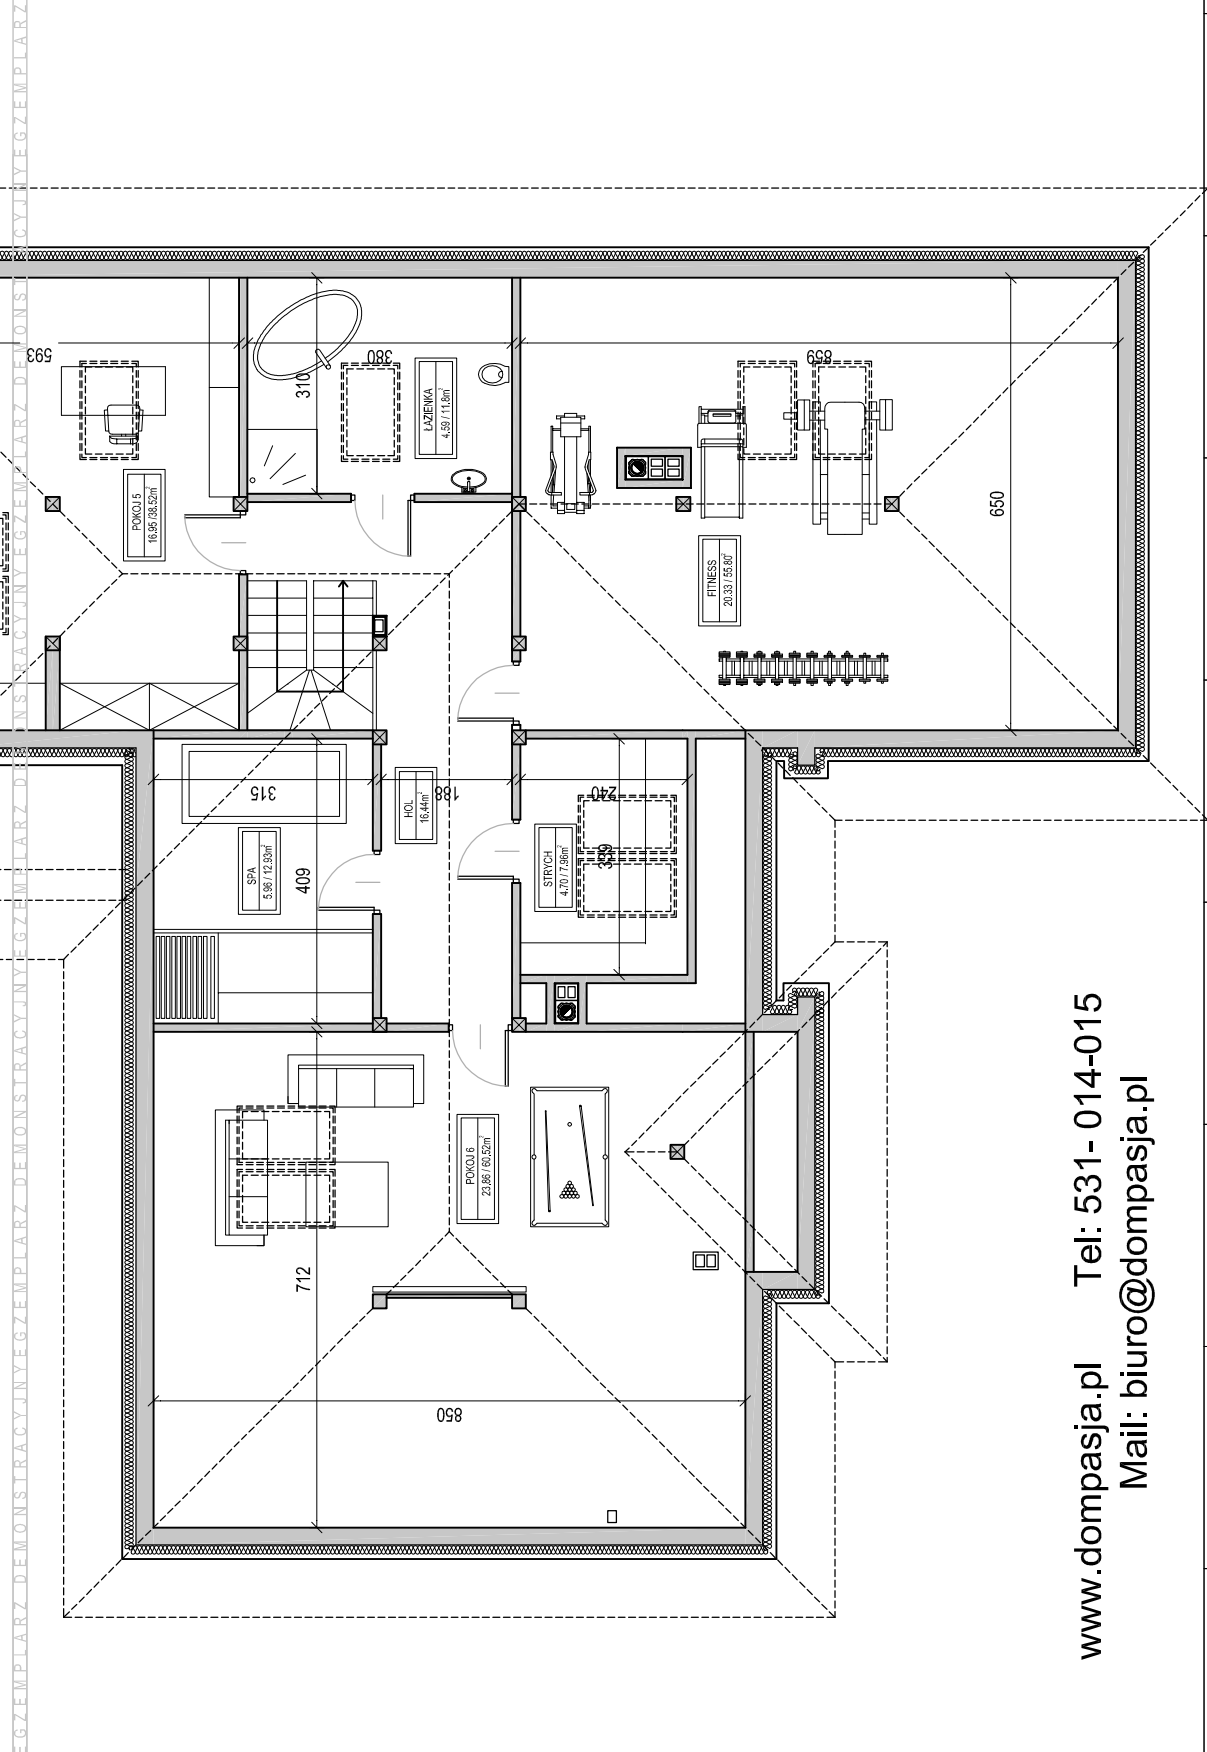

UWAGA:
Przedstawiony rysunek
jest uproszczoną wersją
dokumentacji technicznej

UWAGA:
Niniejszy projekt jest wersją
demonstracyjną projektu Pracowni
Projektowej Łukasz Gieldon
"DomPasja"
Będąc autorami projektu zgodnie z
ustawą o prawie autorskim i prawach
pokrewnych z dnia 04.02.1994
(Dziennik Ustaw nr 24 poz 83 z dnia
23.02.1994), zastrzegamy prawa
autorskie i zakazujemy
wykorzystywania tego projektu do
celów handlowych i dalszej
odprzedaży, reprodukcji w całości
bądź części oraz wprowadzania
jakichkolwiek zmian bez wiedzy i
zgody pracowni.

POWIERZCHNIA PODDASZA: 201.61m²
ZESTAWIENIE POWIERZCHNI
DLA PODDASZA BUDYNKU:
- POW. UŻYTKOWA PODDASZA: 92.8m²
- POW.ZABUDOWY: 266m²
- KUBATURA BUDYNKU: 1284m³
- KUBATURA POM.
OGRZEWANYCH PODDASZA: 220.3m³

BUDYNEK MIESZKALNY
JEDNORODZINNY
"DOM MADERA 2"
RZUT PODDASZA
WERSJA PODSTAWOWA

DOMPASJA
PRACOWNIA PROJEKTÓW AUTORSKICH

PRACOWNIA PROJEKTOWA ŁUKASZ GIELDON
34-100 WADOWICE UL. ZATORSKA 33
TEL: 531-014-015
www.dompasja.pl

www.dompasja.pl Tel: 531- 014-015
Mail: biuro@dompasja.pl

7	A	B	C	D	E	F	G	H	I	J	