


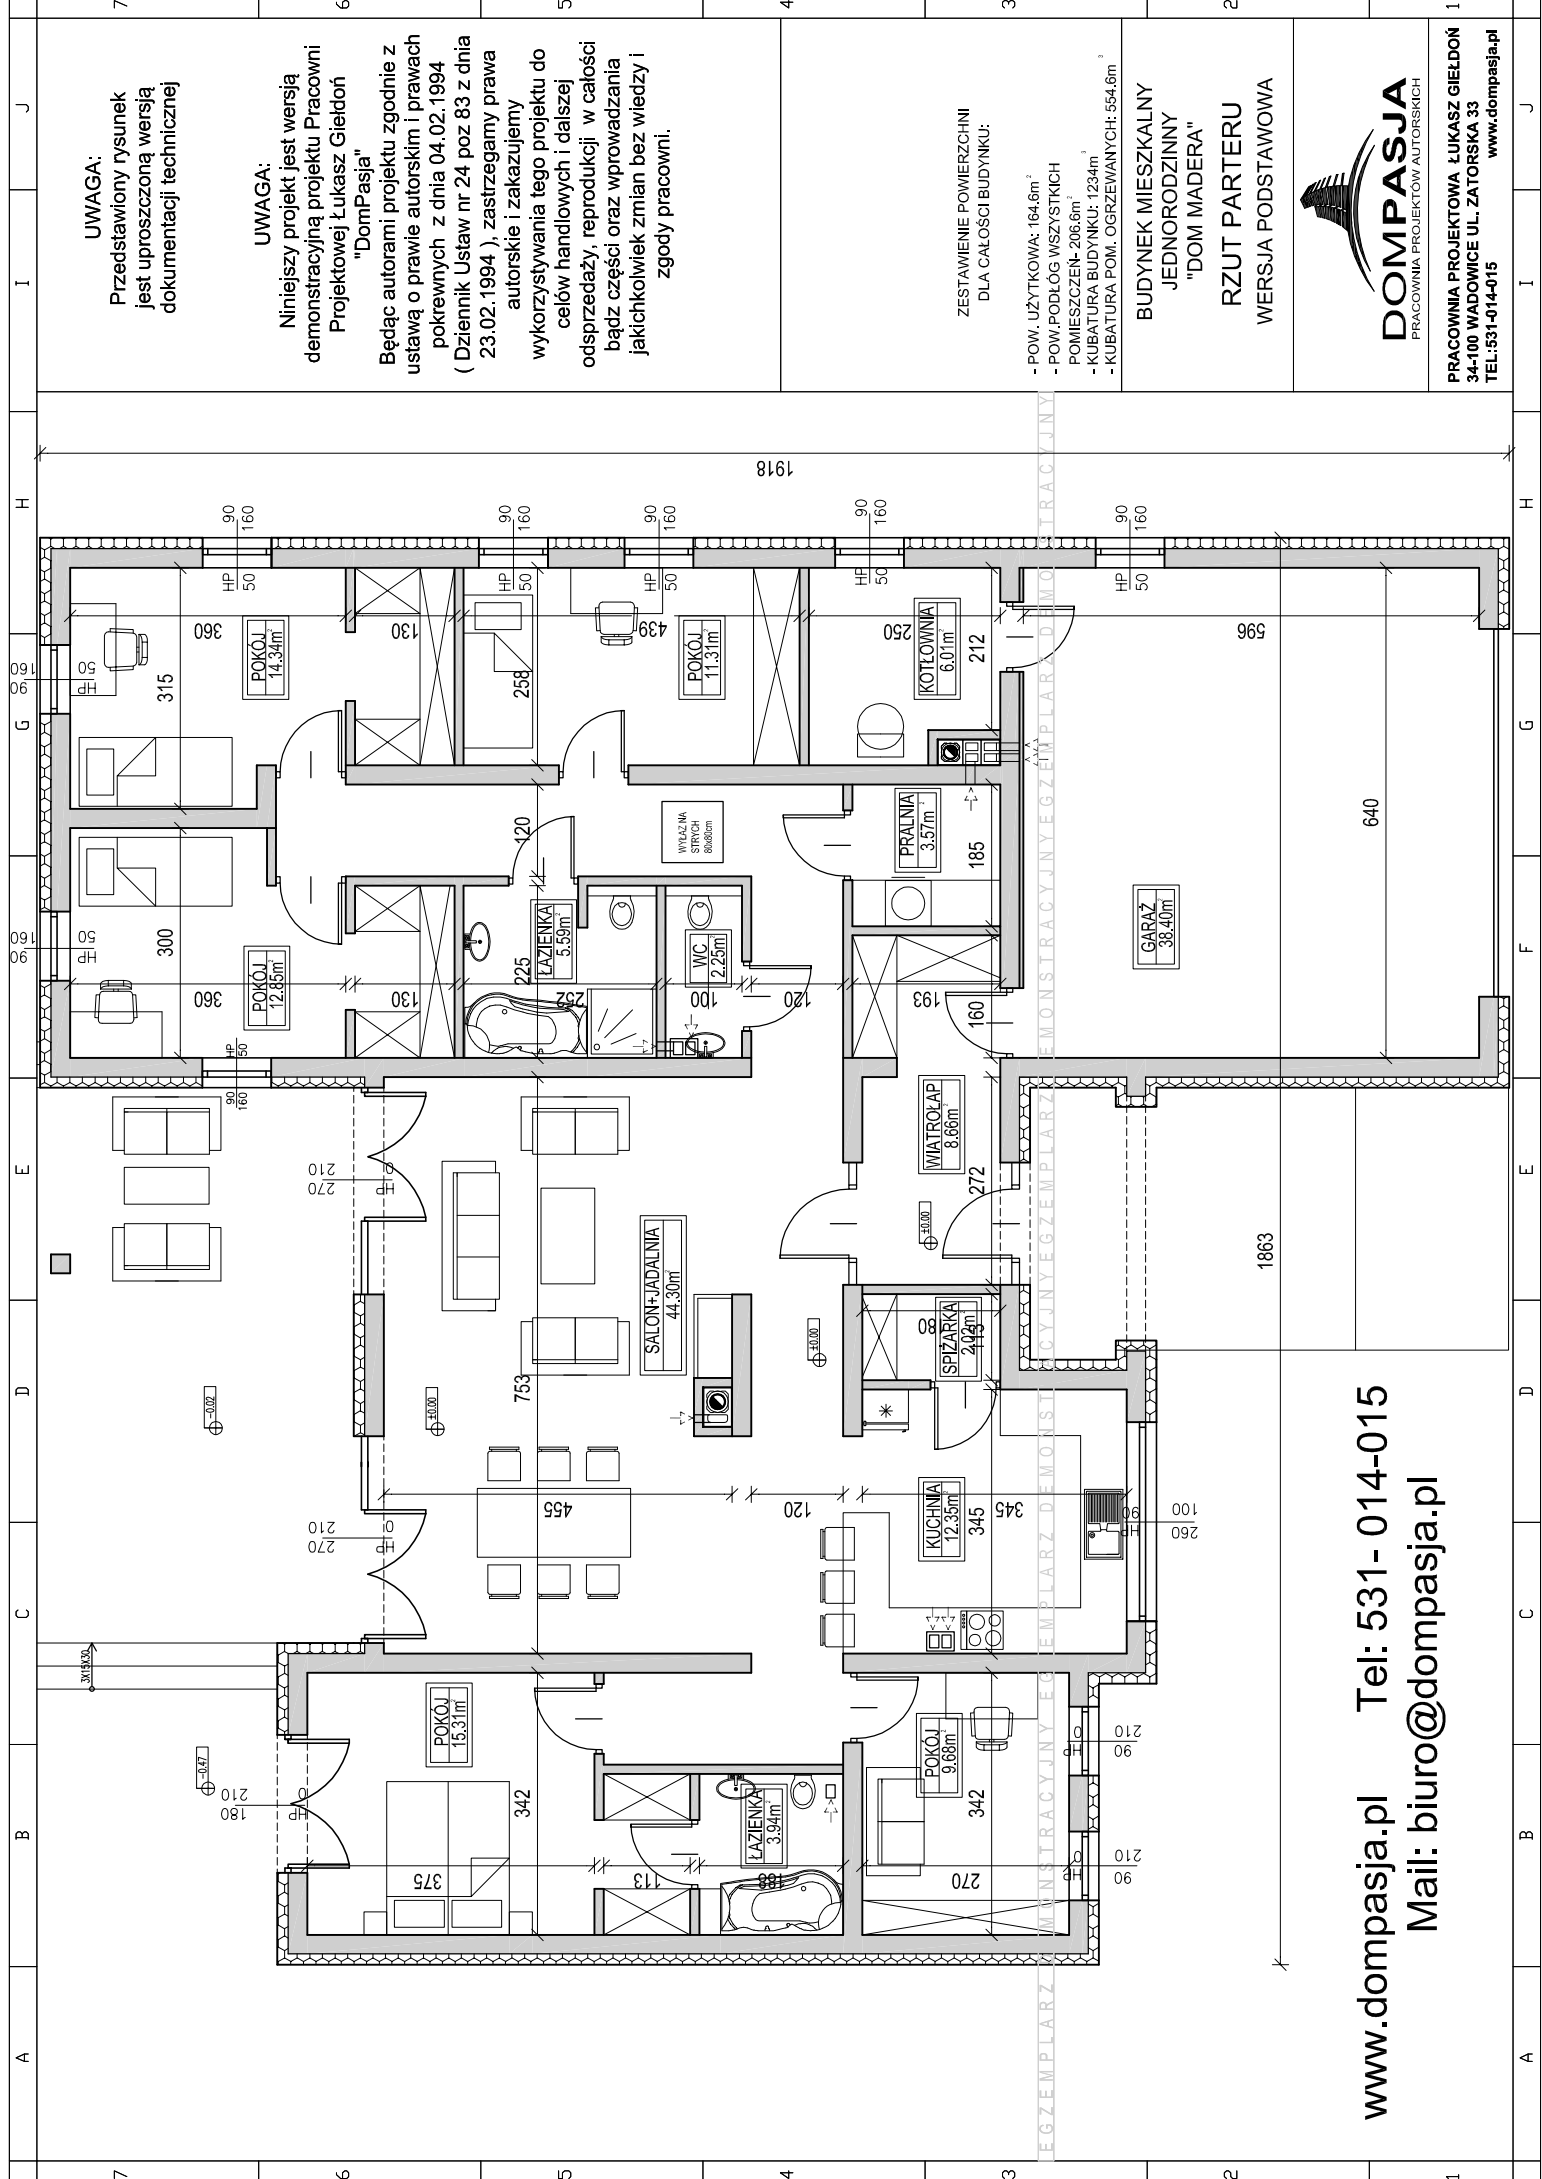

UWAGA:

Przedstawiony rysunek jest uproszczoną wersją dokumentacji technicznej

UWAGA:

Niniejszy projekt jest wersją demonstracyjną projektu Pracowni Projektowej Łukasz Gieldon "DomPasja"

Będąc autorami projektu zgodnie z ustawą o prawie autorskim i prawach pokrewnych z dnia 04.02.1994 (Dziennik Ustaw nr 24 poz 83 z dnia 23.02.1994), zastrzegamy prawa autorskie i zakazujemy wykorzystywania tego projektu do celów handlowych i dalszej odsprzedaży, reprodukcji w całości bądź części oraz wprowadzania jakichkolwiek zmian bez wiedzy i zgody pracowni.

ZESTAWIENIE POWIERZCHNI DLA CAŁOŚCI BUDYNKU:

- POW. UŻYTKOWA: 164,6m²
- POW. PODŁÓG WSZYSTKICH POMIESZCZEŃ: 206,6m²
- KUBATURA BUDYNKU: 1234m³
- KUBATURA POM. OGRZEWANYCH: 554,6m³

BUDYNEK MIESZKALNY
JEDNORODZINNY
"DOM MADERA"
RZUT PARTERU
WERSJA PODSTAWOWA



PRACOWNIA PROJEKTOWA ŁUKASZ GIELDON
34-100 WADOWICE UL. ZATORSKA 33
TEL: 531-014-015
www.dompasja.pl

www.dompasja.pl Tel: 531- 014-015
Mail: biuro@dompasja.pl