


PRZEKRÓJ A - A

EGZEMPLARZ POKAZOWY

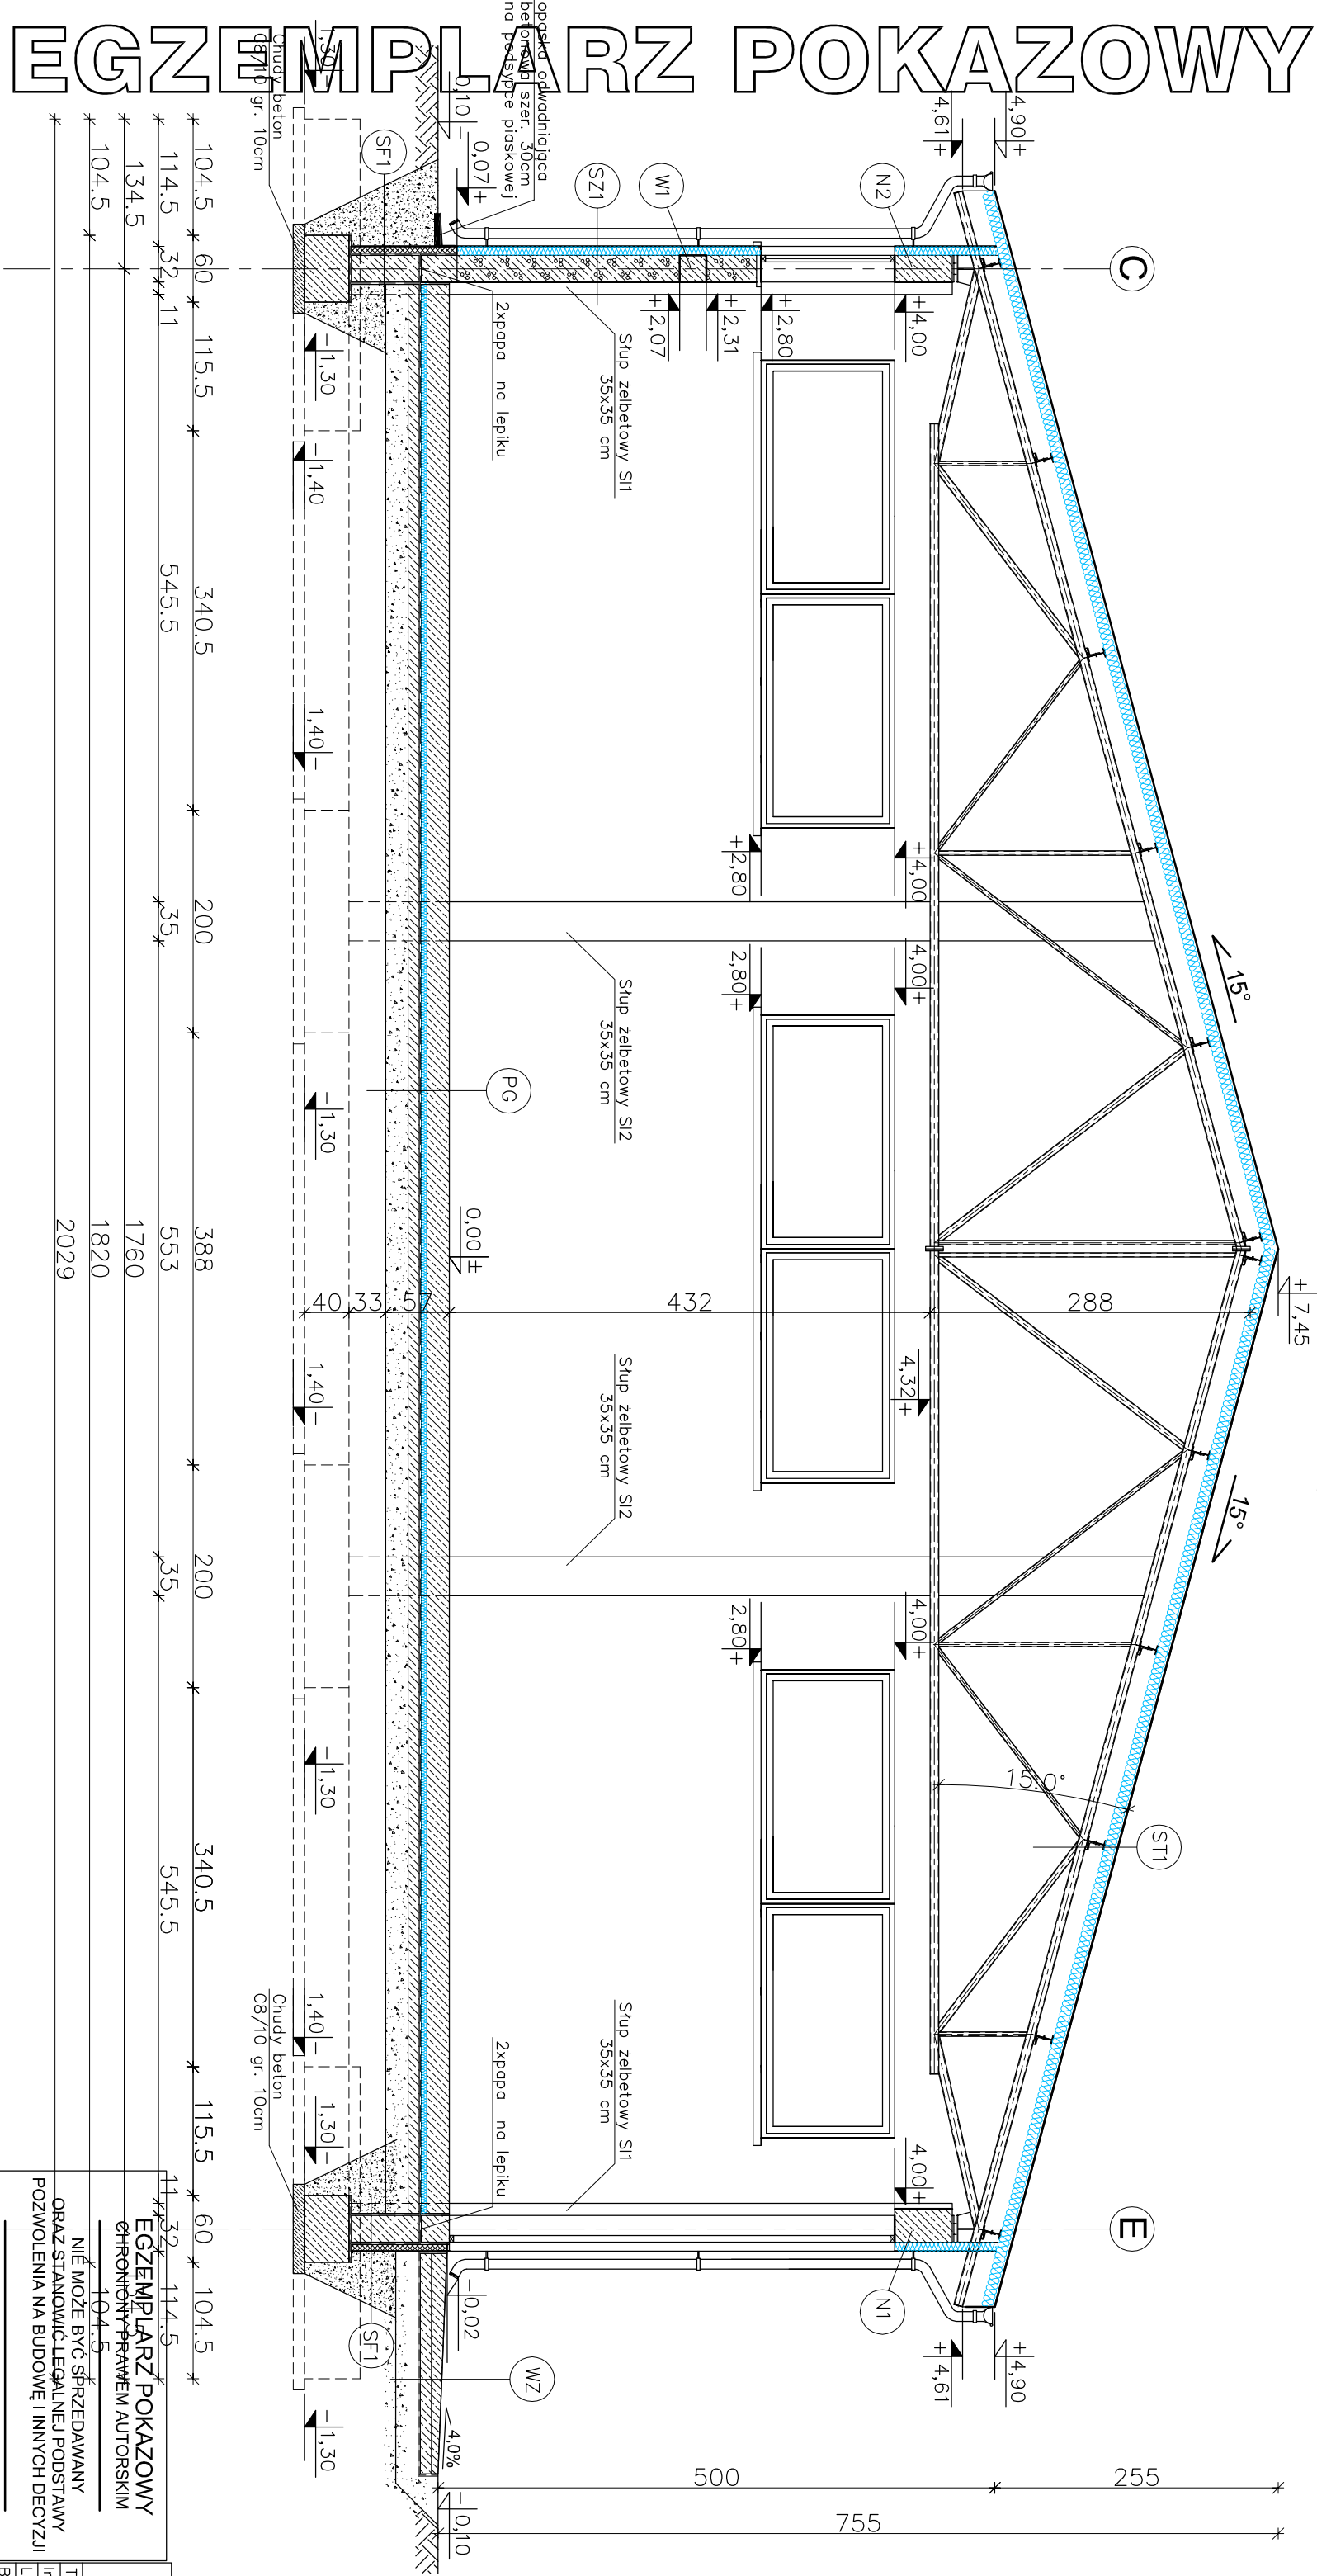

(ST1) STROPODACH (strefa kalenicowa)

- PŁYTA WARSZTOWA Z RDZENIEM
- PŁYTA MINERALNEJ GR. 10cm
- WIAZAR STALOWY
- WSPÓŁCZYNNIK PRZENIKANIA
- CIEPŁA U=0,410W/m²K

(SZ1) ŚCIANA ZEWNĘTRZNA

- TYNK CEMENTOWO-WAPIENNY 1,5cm
- BLOCKI GĄZOBEETONOWE "700" 24cm
- STYROPIAN EPS 70-040 12cm
- WSPÓŁCZYNNIK PRZENIKANIA CIEPŁA
- U=0,38W/m²K

(SF1) ŚCIANA FUNDAMENTOWA

- MASA ASFALTOWO-KAUCZUKOWA
- (3x) po obu stronach
- sciany fundamentowej
- BLOCKI BETONOWE 24cm do różnej ±0,00m
- STYROPUR 8cm
- ZAPRAWA KLEJOWA NA SIATCE

(PG) PODŁOGA NA GRUNCIE

- SZLICHTA BETONOWA GR. 10cm
- ZBRZOJONA SIATKA Z PRĘTÓW
- Ø8 CO 10 cm
- FOLIA PE
- STYROPUR 5cm
- ZXPAPA NA LEPIKU
- WYLEWKA BETONOWA C12/15 10cm
- ZBRZOJONA SIATKA Z PRĘTÓW Ø8
- ZE STALI AII(18G2) O ROZSTAWIE 12cm
- ZAGĘSZCZONA NA MOKRO PODSTYPKA
- ZWIMOWO-PŁASKOWA 20 cm
- WSPÓŁCZYNNIK PRZENIKANIA
- CIEPŁA U=0,440W/m²K

(WZ) PODJAZD

- WYLEWKA CEMENTOWA 14cm-6cm
- (ZE SPADKIEM 4,0%) ZBRZOJONA
- SIATKA Z PRĘTÓW Ø44mm co 10 cm
- BETON C12/15 10cm
- MEMBRANA KUBEKOWA (KUBEKAMI
- DO DOCU) LUB FOLIA PE
- ZWIR PŁUKANY O UZIARNIENIU
- 8-16 mm 20-30 cm
- GRUNT RODZIMY PO ZDJĘCIU HUMUSU

nowy dom projekty budowlane		26-200 Konskie ul. Kazanowska 18 tel. 41 372 88 2 www.nowydom-projekty.pl	
Temat: BUDNIEK MAGAZYNOWY PNC10		Stadium: P B	
Lokalizacja:		Data:	
Inwestor: A R C H I T E K T U R A		nr rys: A - 6	
Tytuł rys: PRZEKRÓJ A - A		Data:	
Projektował: Inż. Stanisław Grudzieli		Data:	
upr. nr. 228/KL/72		Data:	
Opracował: Piotr Bocheński		Data:	
Adaptacja:		Data:	

nie może być sprzedawany
ORAZ STANOWIĆ LEGALNEJ PODSTAWY
POZWOLENIA NA BUDOWĘ I INNYCH DECYZJI

Powielanie i kopiowanie bez zezwolenia zbrodnicze
Ust. z dn. 4 lutego 1994r.
(tekst jedn. Dz.U. z 2000r. Nr 80 poz. 904)

Pieczałka z znajduje się na wszystkich stronach dokumentacji