


EGZEMPLARZ POKAZOWY

EGZEMPLARZ POKAZOWY

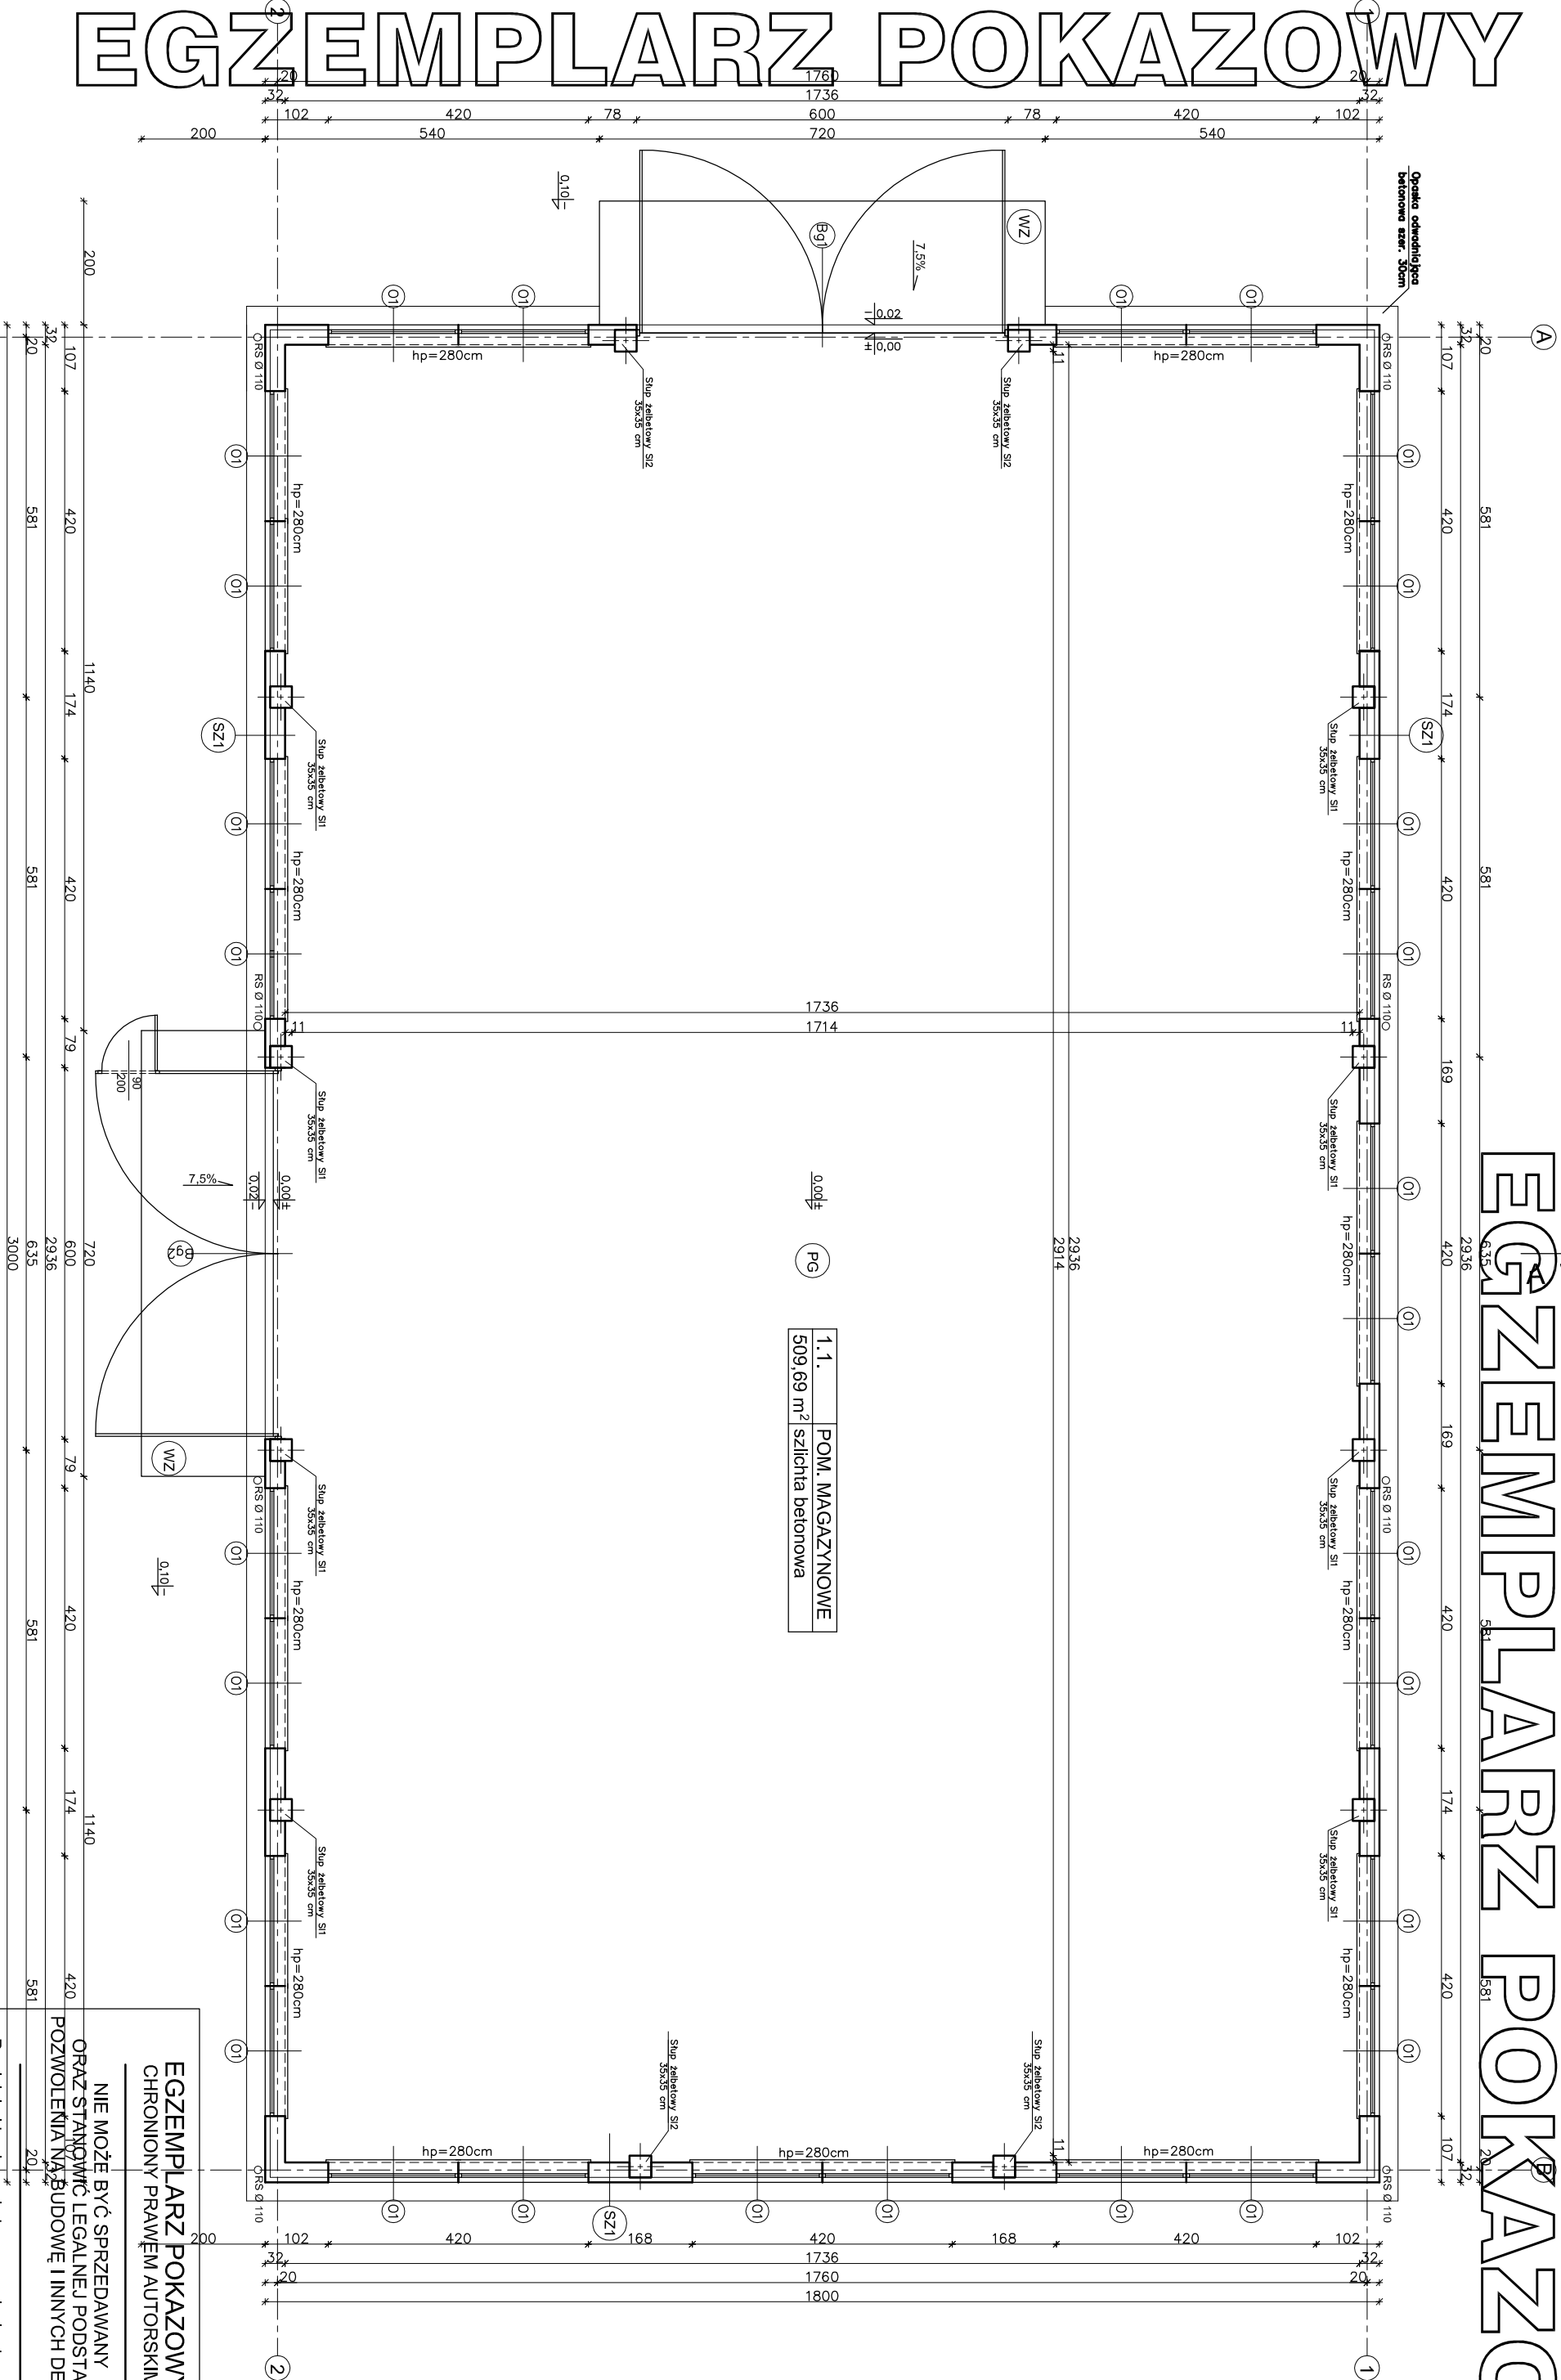

1.1.	POM. MAGAZYNOWE
509.69 m ²	szlichta betonowa

SZ1	
TKK CEM - WAP.	1,5cm
BŁOCZEK GĄZOBETONOWY	
TPR DO ZAKM. NA	
ZAPRAWIE CEM.WAP. KLASY M5	8cm
WENIA MINERALNA	
TKK STRUKTURALNY	
WSPÓŁCZYNNIK PRZEMIANIA	
DEPLA U=0.391 W/m ² K	

WZ	
WYLEWKA CEMENTOWA	
GR.14-6cm ZE SPADKIEM 4,0%	
ZBRÓJONA SIATKĄ Z PRĘTÓW	
Ø4 W ODSTĘPACH 10x10cm	
PLYTA BETONOWA Z BETONU	
C12/15 GR.10cm	
MEMBRANA KUBEKOWA LUB	
FOŁA PE	
ZWMR PŁUKANY O UZIARNIENIU	
8-16mm GR. 20-30cm	

UWAGA:
Wszystkie powierzchnie policzono
wg PN-ISO 9836:1997

W CELU ZAPOBIEŻENIA DESTRUKCJI
GRUNTU WOKÓŁ BUDYNKU ZALECA SIĘ
ZASTOSOWANIE STUDZIENEK CHŁONNYCH
PRZY OPASCE ODWADNIAJĄCEJ

EGZEMPLARZ POKAZOWY

CHRONIONY PRAWEM AUTORSKIM

NIE MOŻE BYĆ SPRZEDAWANY
ORAZ STANOWIĆ LEGALNEJ PODSTAWY
POZWOLENIA NA BUDOWĘ I INNYCH DECYZJI

Powielanie i kopiowanie bez zezwolenia zbronione
Ust. z dn. 4 lutego 1994r.
(tekst jedn. **U** z 2000r. Nr 80 poz. 904)

Pieczętka z najduje się na wszystkich stronach dokumentacji

nowy dom

projekty budowlane

26-200 Końskie
ul. Kazanowska 18
tel. 41 372 88 00
www.nowydom-projekty.pl

Temat: BUDYNEK MAGAZYNOWY PN.C10

Investor: **A R C H I T E K T U R A**

Lokalizacja: **RZUT PAMIĘTNIKA**

Brzoza: **inż. Stanisław Grudzień**

Projektował: **upr. bud. 228/KL/72**

Opracował: **Piotr Bocheński**

Adaptacja: **Podpis:**

Stadium: **P B**

Data: 04-2013

nr rys: **A - 2**

Skala: 1:100

Data: