


EGZEMPLARZ POKAZOWY

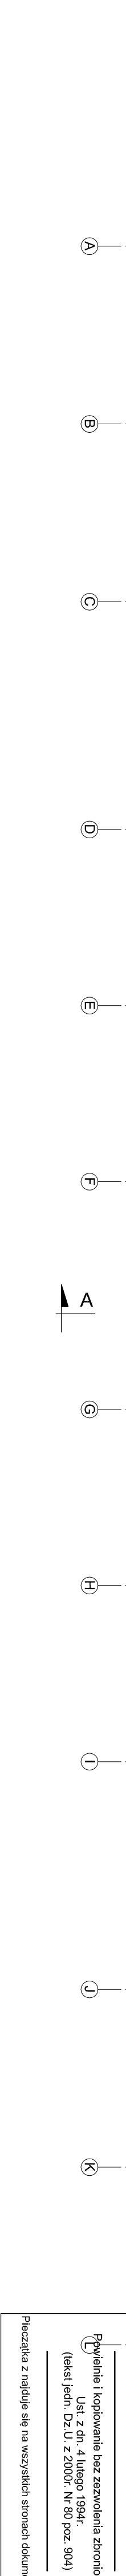

UWAGA: Powierzchnie policzono zgodnie z rozporządzeniem Ministra Transportu, Budownictwa i Gospodarki Morskiej z dnia 25 kwietnia 2012 r. w sprawie szczegółowego zakresu i formy projektu budowlanego. (Dz. U. poz. 462)

P6	Włektwa betonowa C12/15 GR:15cm ZEBROŁONA SIATKA Z PRĘTÓW ŻE ZE STALI AIII (18g2) O ROSTZIAWIE 10cm
PABA	TEMÓWGRZEWALNA Włektwa betonowa C12/15 GR:10cm ZEBROŁONA SIATKA Z PRĘTÓW ŻE ZE STALI AIII (18g2) O ROSTZIAWIE 12cm
PIASEK	ZACIECZCZONY NA MOKRO (DO WYRÓWNIANIA ROZDUMU) 20cm

SYNKG CEM.-WAP.	1,5cm
BLODZEK GAZOBETONOWY	
TYPU "600" 24cm NA	
ZAPRAWIE CEM.WAP. KLASY M5	
SYNKG STRUKTURALNY	

nowy dom
projekty budowlane

26-200 Końskie
ul. Kazanowska 18
tel. 41 372 88 80
www.nowydom-projekt.pl

(tekst jedn. Dz.U. z 2000r. Nr 80 poz. 904)

Powielin! i kopiowanie bez zezwolenia zbiorzone
 Ust. z dn. 4. lutego 1994r.
 (tekst jedn. Dz.U. z 2000r. Nr 80 poz. 904)

Stadium: **P**

nr r/s: **A-2**

Branża:	ARCHITECTURA	Stadium: P	
Tytuł r/s:	RZUT PAPERU	Data:	
Projektował:	inż. Stanisław Grudziński	nr r/s:	A-2
	ul. Włocław. 228/AL/72	Skala:	1:100
Opracował:	mgr inż. Sylwia Sawa	Podpis:	
Adaptacja:		Data:	

Pieczętka z najduje się na wszystkich stronach dokumentacji