



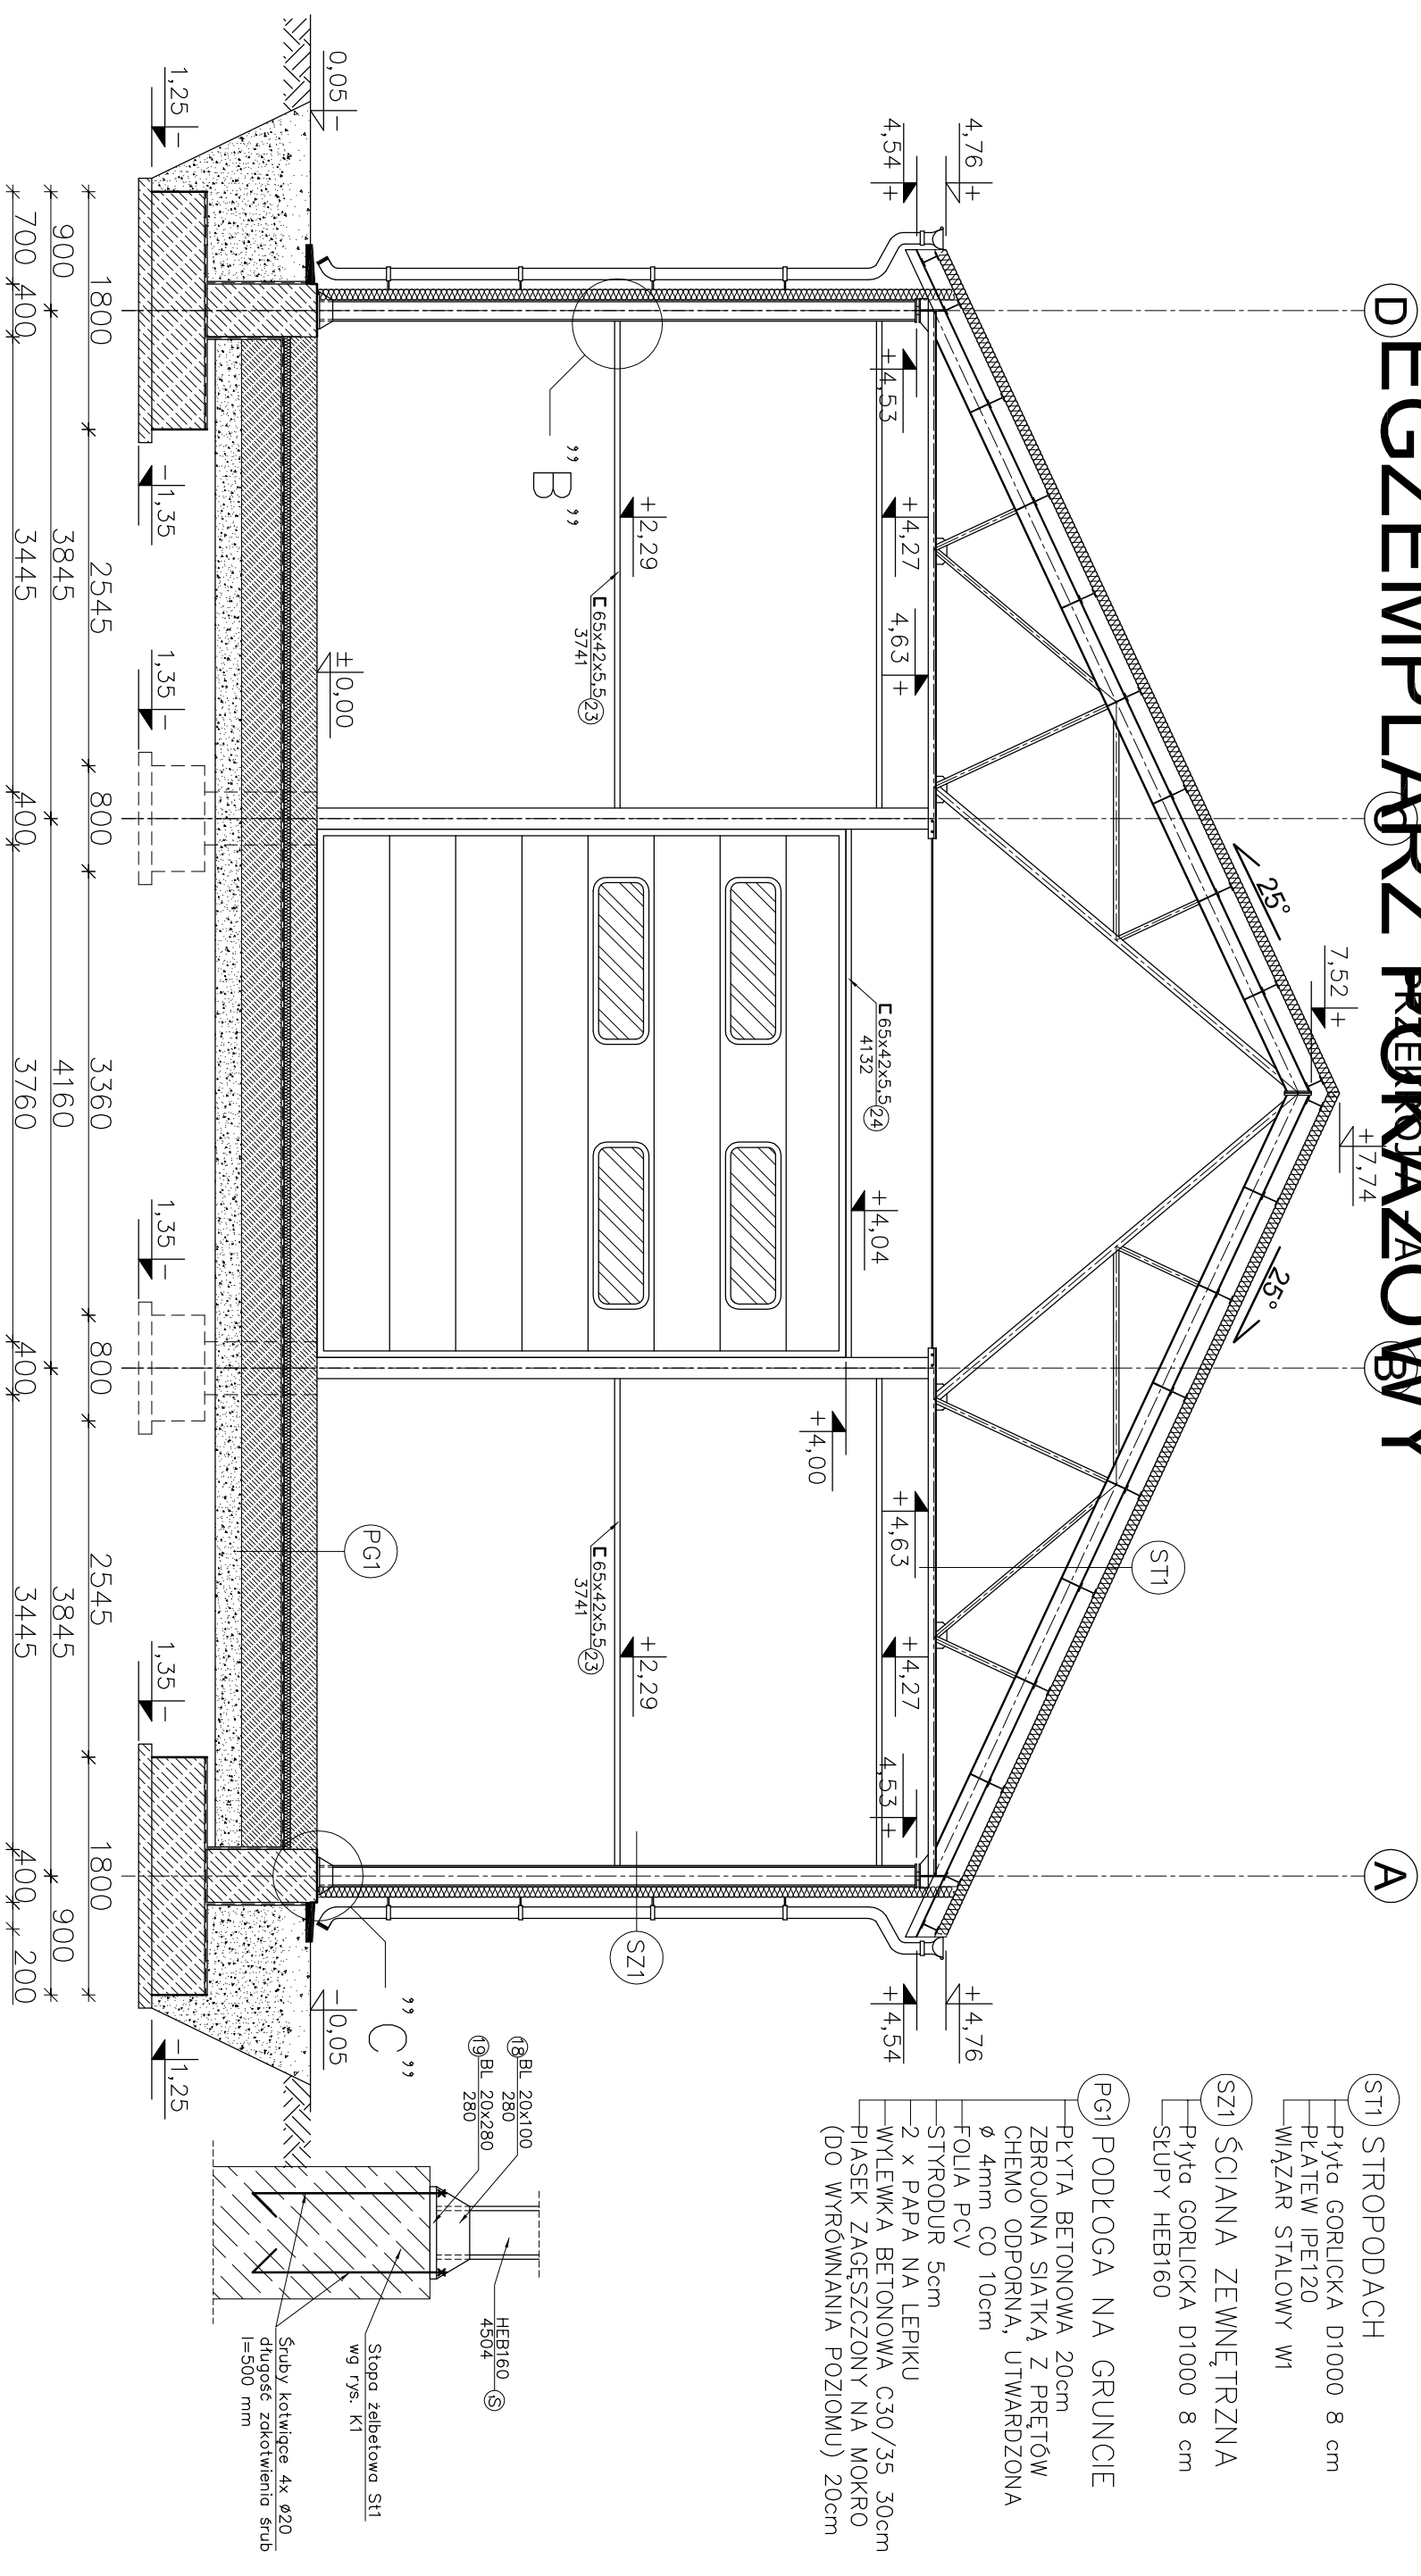

Szczegół "B" 1:20

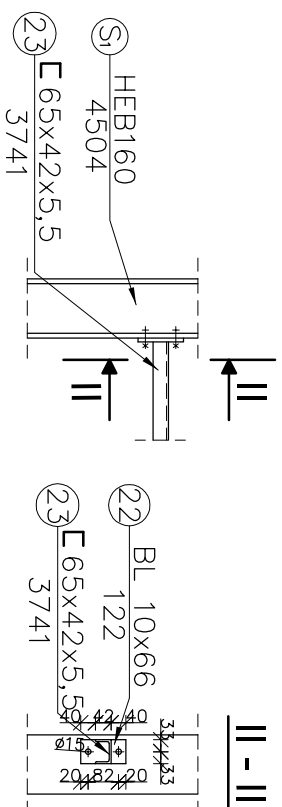

Šrubby stýku montažového
2 x M12x65 kl. 4.8(4)

EGZEMPLARZ POKAZOWY CHRONIONY PRAWEM AUTORSKIM NIE MOŻE BYĆ SPRZEDAWANY ORAZ STANOWIĆ LEGALNEJ PODSTAWY POZWOLENIA NA BUDOWĘ I INNYCH DECYZJI		 nowy dom projekty budowlane 26-200 kęskie ul. Kazanowska 18	
Powielanie i kopiowanie bez zezwolenia zbrońnione Ust. z dn. 4 lutego 1994r. (tekst jedn. Dz.U. z 2000. Nr 60 poz. 904)		Temat: BUDYNEK MAGAZYNOWY PMCO7St	
Spójny czołowe wykonać na grubość		Inwestor:	
cienszego z łączonych elementów		Lokalizacja:	
Przebieganie linii wodnej w wszystkich stronach dokumentacji		Branoż: A R C H I T E K T U R A	
Spójny pachwinowe wykonać na grubość		Tytuł rys: PRZEKROJ A - A	
0,7 grubości cińszej ze ścianek w połączeniu.		Projektował: inż. Krzysztof Fabrowski	
		Adaptacja: mgr inż. Arkadiusz Gallasz	
		Opracował: mgr inż. Arkadiusz Gallasz	
		Podpis: _____	
		Data: _____	
		nr rys: A - 5	
		Stadium: PB	