


EGZEMPLARZ POKAZOWY

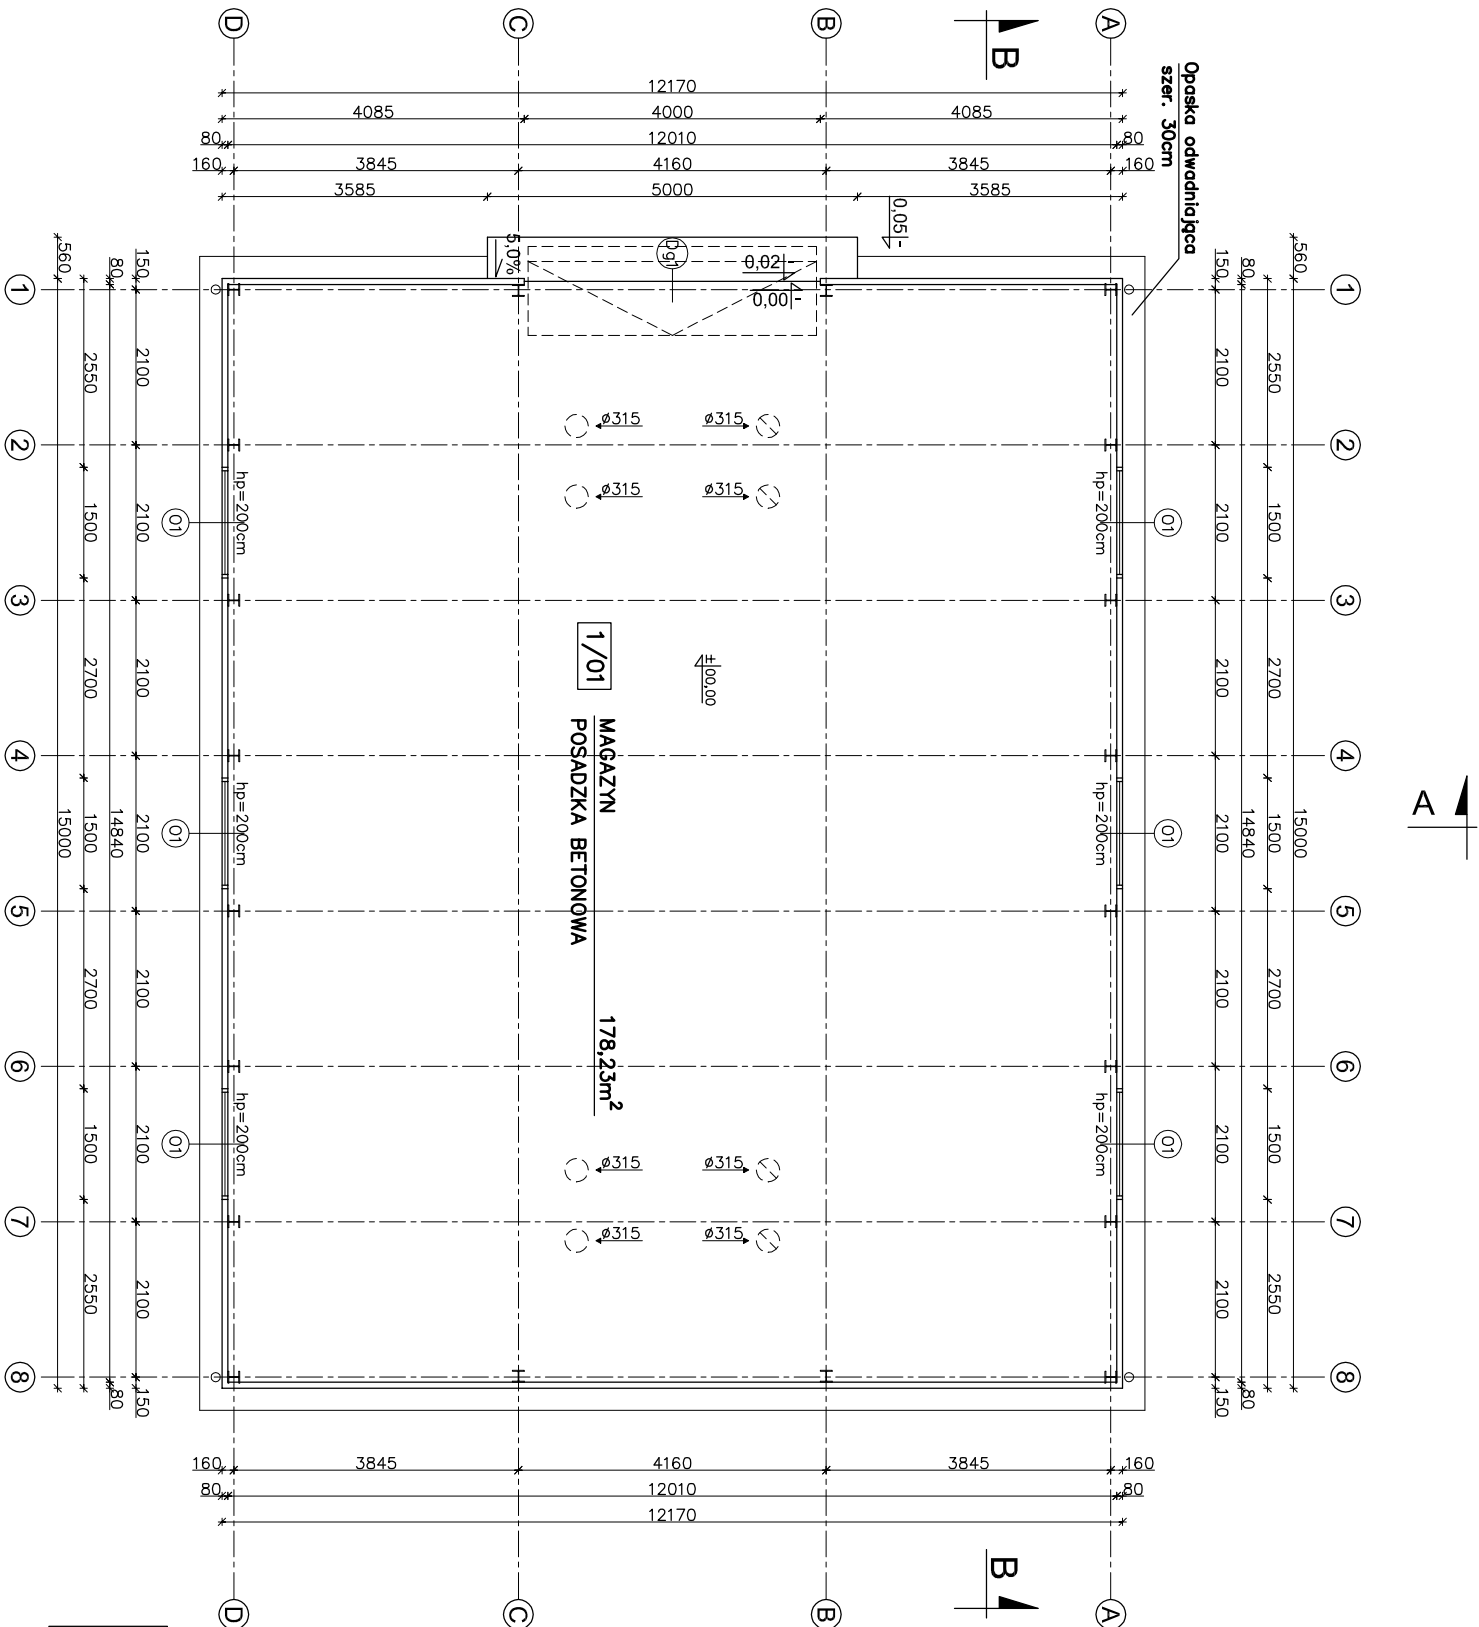

W CELU ZAPOBIEŻENIA DESTRUKCJI
GRUNTU WOKÓŁ BUDYNKU ZALECA SIĘ
ZASTOSOWANIE STUDZIENEK CHŁONNYCH
PRZY OPASCE ODWADNIĄCEJ

nowy dom
projekty budowlane 26-200 Końskie
ul. Kaszubska 18

Temat: BUDYNEK MAGAZYNOWY PMCO7St		Stadium: PB	
Inwestor:		Data: 05-2009	
Lokalizacja:		nr rys: A-2	
Branża: A R C H I T E K T U R A		Skala: 1:100	
Tytuł rys: RZUT PRZYZIEMIA		Data:	
Projektował: inż. Przemysław Fabrowski		Data:	
Wzrost: 1.07.2007		Data:	
Opracował: mgr inż. Arkadiusz Gallaś		Data:	
Adaptacja:		Data:	

EGZEMPLARZ POKAZOWY
CHRONIONY PRAWEM AUTORSKIM

NIE MOŻE BYĆ SPRZEDAWANY
ORAZ STANOWIĆ LEGALNEJ PODSTAWY
POZWOLENIA NA BUDOWĘ I INNYCH DECYZJI

Powielanie i kopiowanie bez zezwolenia zbrojone
Ust. z dn. 4 lutego 1994r.
(tekst jedn. Dz.U. z 2000r. Nr 80 poz. 904)

Pięczętka z znajduje się na wszystkich stronach dokumentacji