


EGZEMPLARZ POKAZOWY

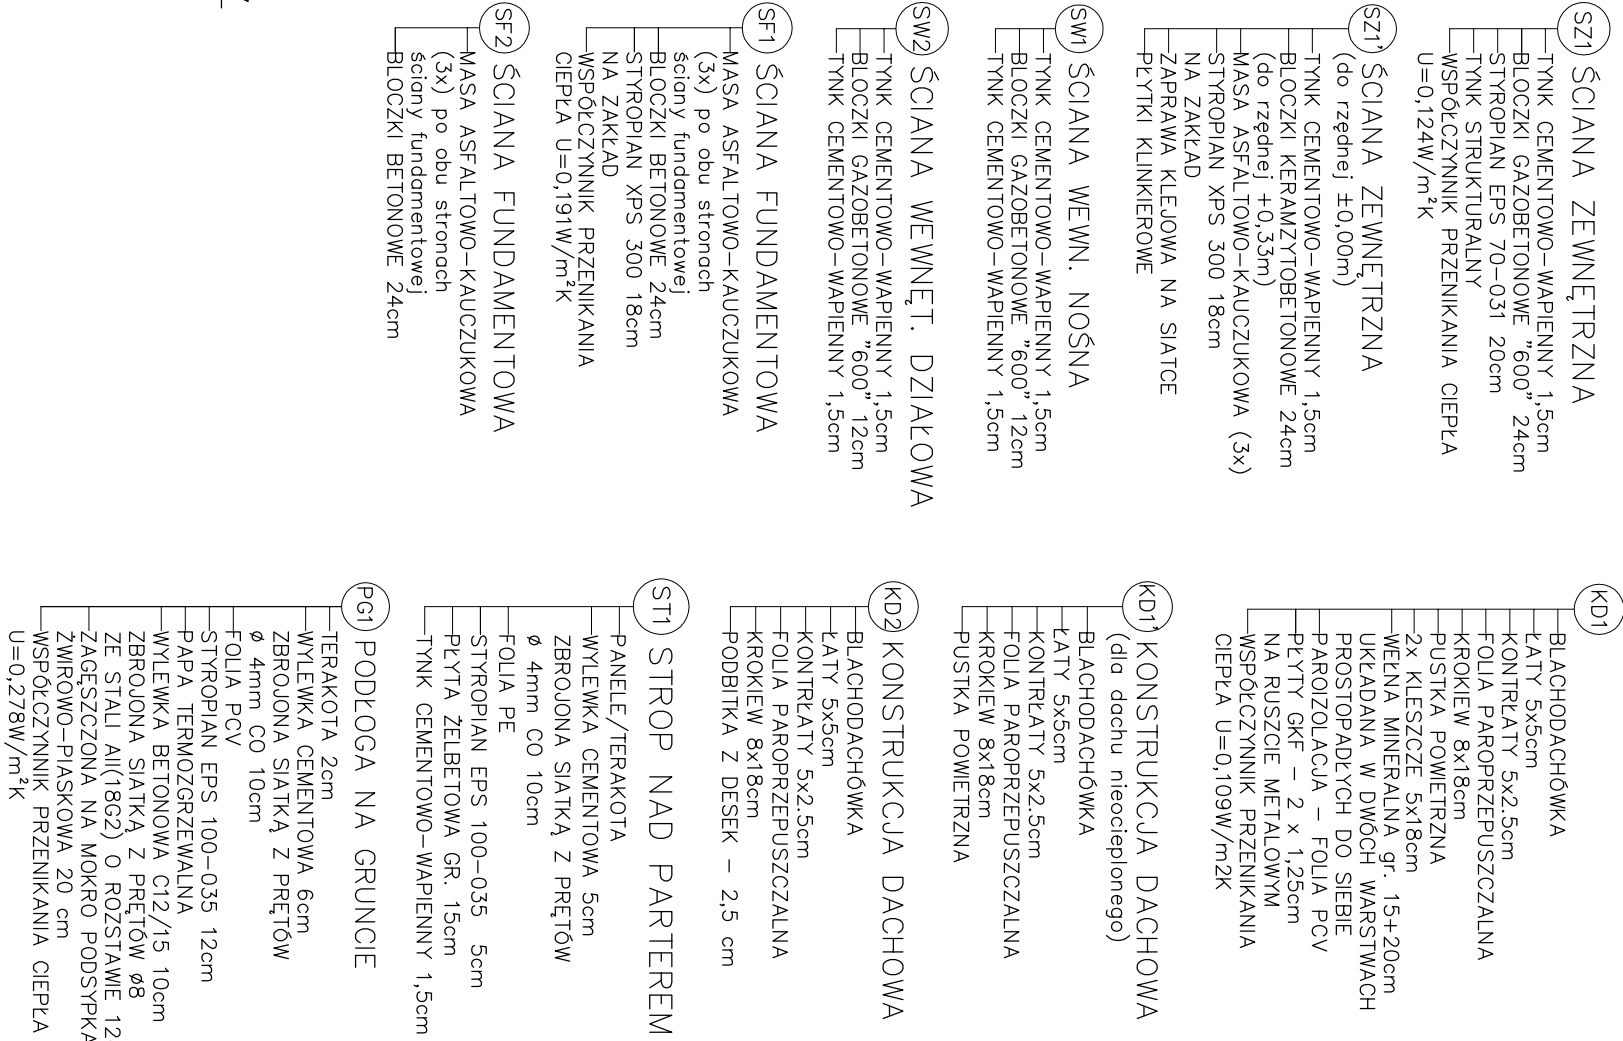

MURŁATY ORAZ BELKI PODWALINOWE
UKŁADAĆ NA DWÓCH WARSTWACH P

Tytuł i yse:		PRZEDKONMIA		Stadium: P B	
Projektowaci:		Inz. bud. 27/66		nr rys. A-8	
Opisowawca:		mgr inż. Sylwii Sawa		Skala: 1:50	
Adresator:				Data:	