


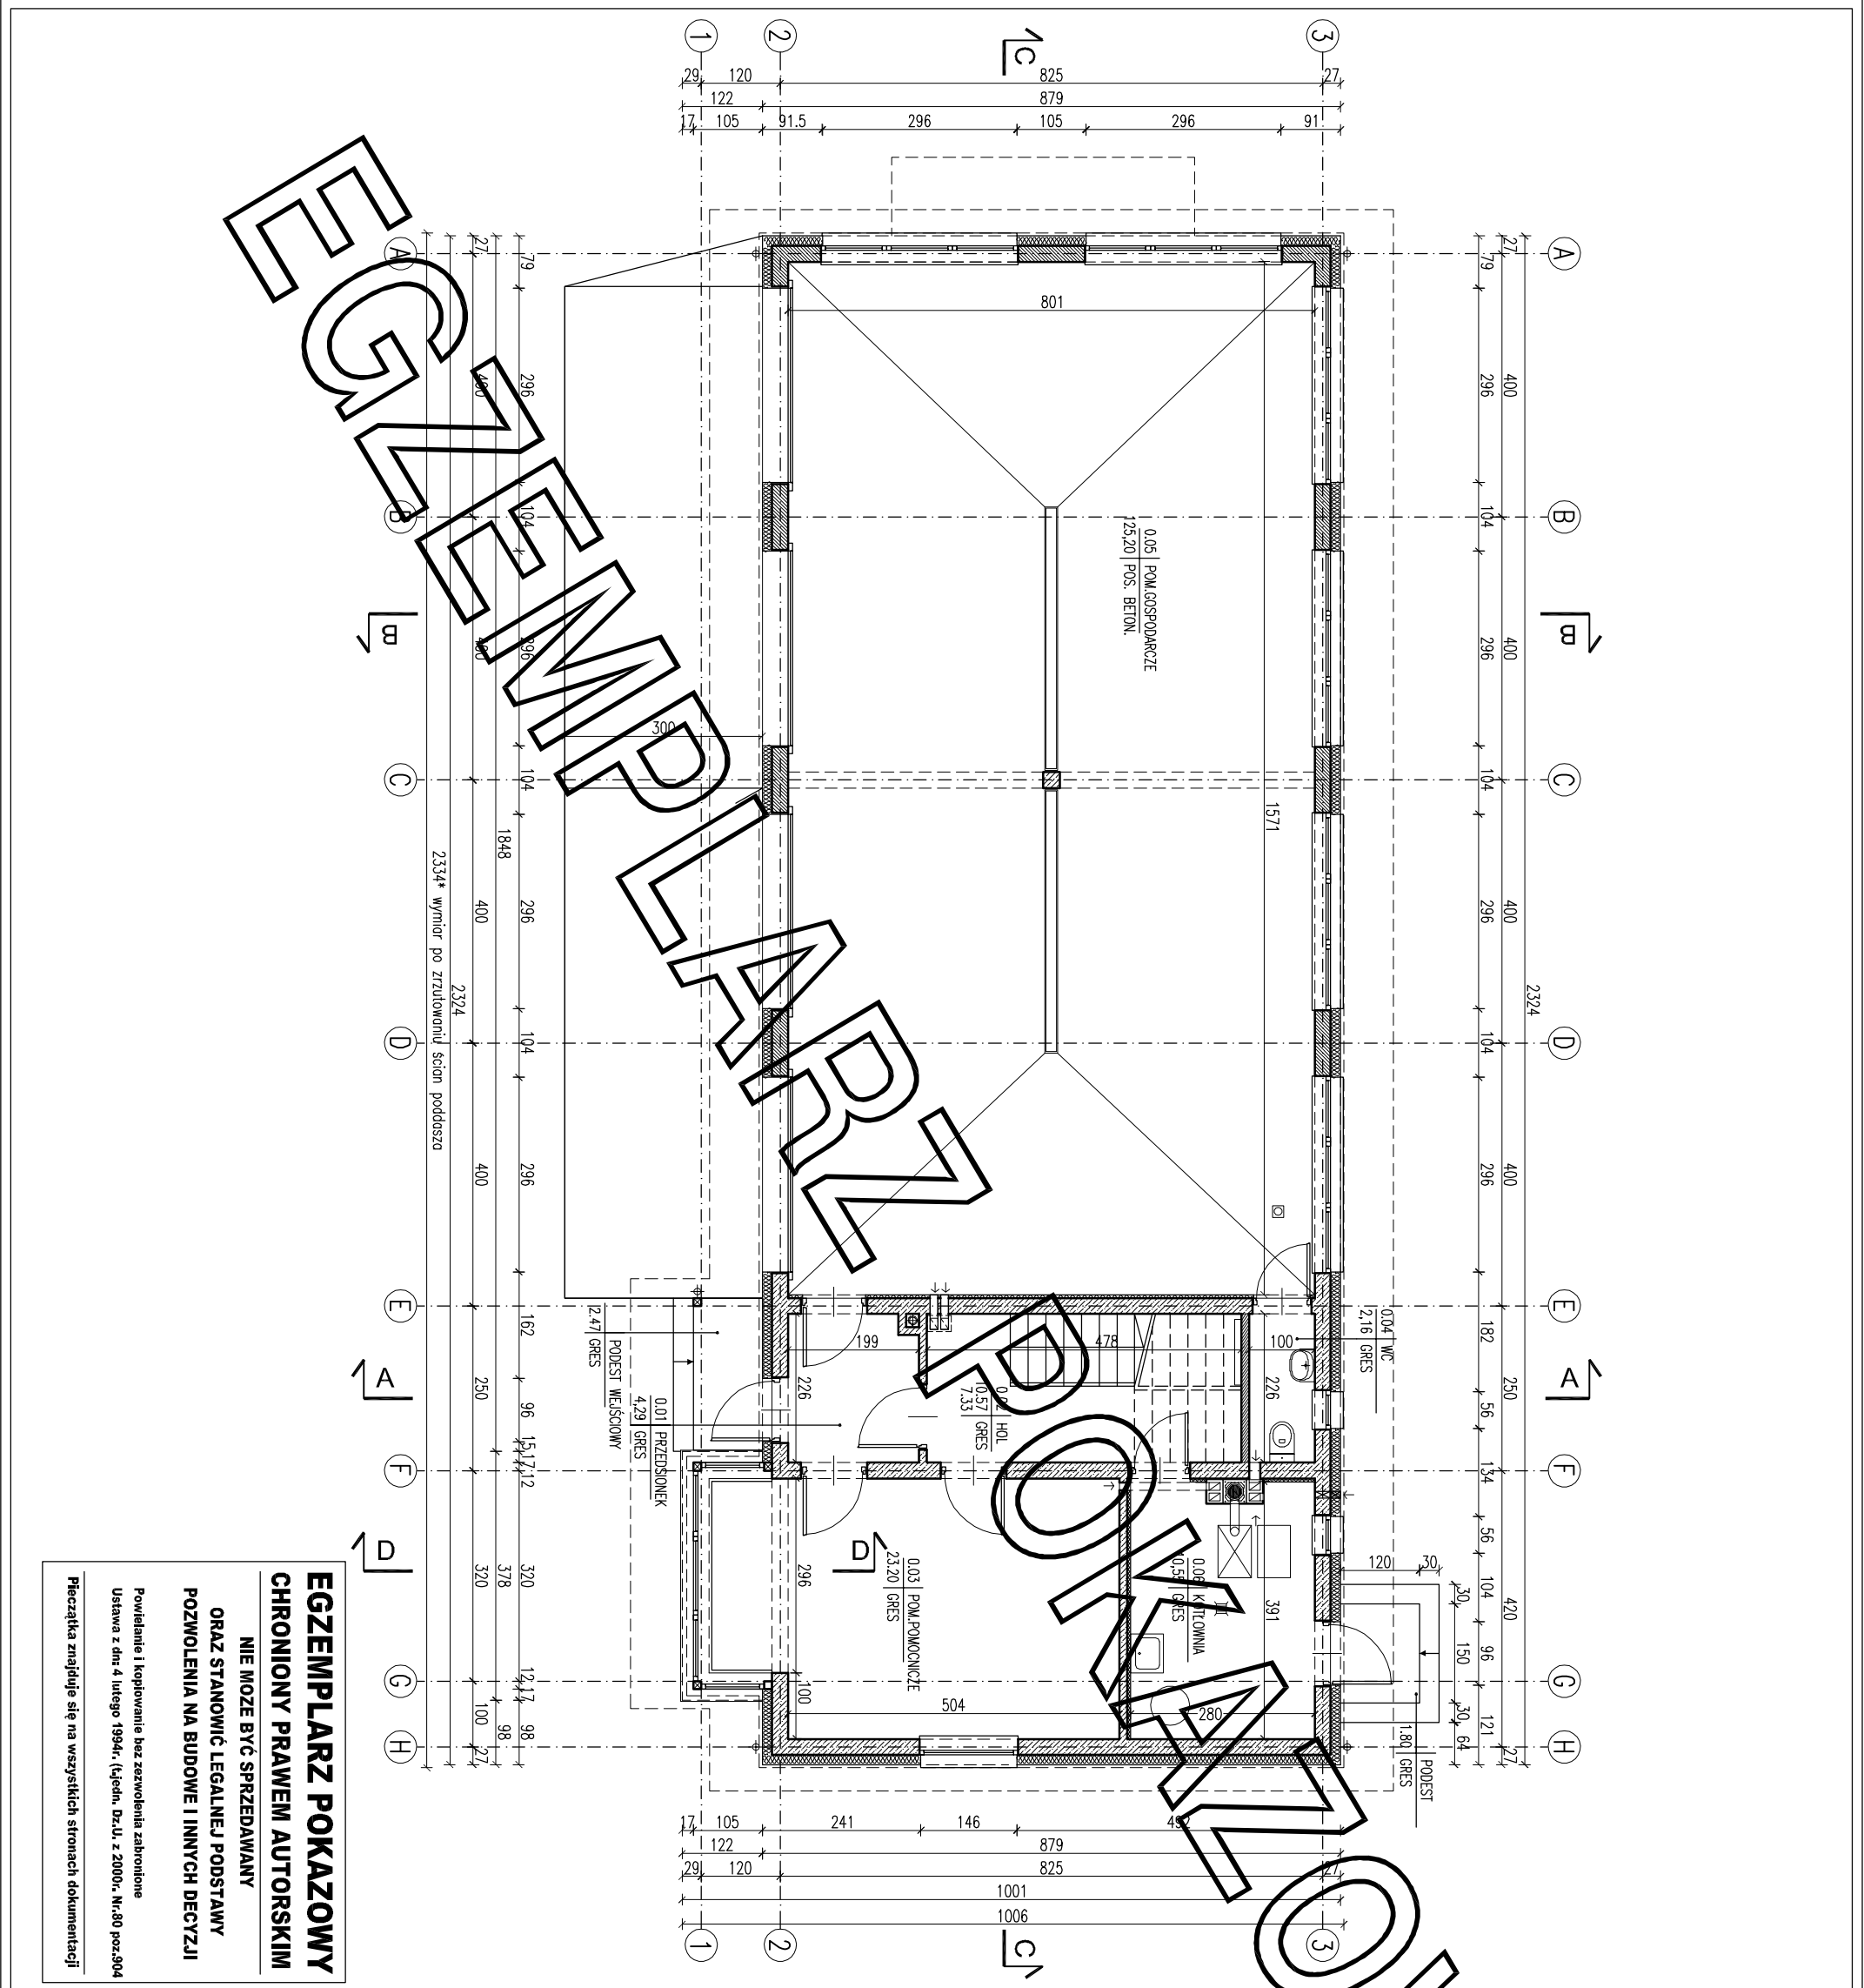

ZESTAWIENIE POWIERZCHNI			
CZĘŚĆ GOSPODARCZA			
Lp.	Nazwa pomieszczenia	pow.netto	pow.użytk.
		[m2]	[m2]
PARTER			
0.01	przedsiónek	4.29	4.29
0.02	hol	10.57	7.33
0.03	pom.pomocnicze	23.20	23.20
0.04	wc	2.16	2.16
0.05	pom.gospodarcze	125.20	125.20
RAZEM, partier bez kotłowni			
		165.42	162.18
0.06	kotłownia	10.55	10.55
RAZEM część gospodarcza parter			
		175.97	172.73
PODDASZE			
1.01	h.schodowa	13.04	13.04
1.02	pom.pomocnicze	14.75	11.16
1.03	pom.pomocnicze	17.62	13.35
1.04	łazienka	4.36	2.73
RAZEM część gospodarcza poddasze			
		49.77	40.28
POWIERZCHNIA UŻYTKOWA - bez kotłowni			
		202.46	
RAZEM część gospodarcza			
		225.74	213.01
CZĘŚĆ MIESZKALNA			
Lp.	Nazwa pomieszczenia	pow.netto	pow.użytk.
		[m2]	[m2]
PODDASZE			
1.05	hol	2.73	2.73
1.06	łazienka	8.53	6.11
1.07	pokój	17.15	12.36
1.08	pokój dzienny + jadalnia	55.12	42.49
1.09	kuchnia	8.52	5.93
1.10	korytarz	7.55	7.55
1.11	pokój	16.76	11.69
1.12	garderoba	4.62	3.05
RAZEM poddasze			
		120.98	91.91
POWIERZCHNIA UŻYTKOWA			
		91.91	
RAZEM część mieszkalna			
		120.98	91.91
Powierzchnie i kubatury policzone według normy PN-ISO 9836: 2015 -12 i Rozporządzenia Ministra Rozwoju z dnia 11 września 2020 r w sprawie szczegółowego zakresu i formy projektu budowlanego.			
P-powierzchnia całkowita w obrysie zamkniętym murów		416,50 m²	
P-powierzchnia zabudowy		214,35 m²	
K-kubatura brutto zamkniętych części budynku		1518,88 m³	
ARANŻACJA PARTERU			
		1:100	
PROJEKT MURATOR			
OBIEKT	BUDYNEK GOSPODARCZY Z CZĘŚCIĄ MIESZKALNĄ		
ADRES BUDOWY			
AUTOR PROJEKTU	mgr inż. arch. Ewa M. MURATOR	PODS	
AUTOR ADAPTACJI	mgr inż. arch. Ewa M. MURATOR	PODS	
WZAM	WZAM	BRUKA	
PROJEKT	M.M. MURATOR PROJEKT	ARCH.	
	Sp. z o.o.	110	