
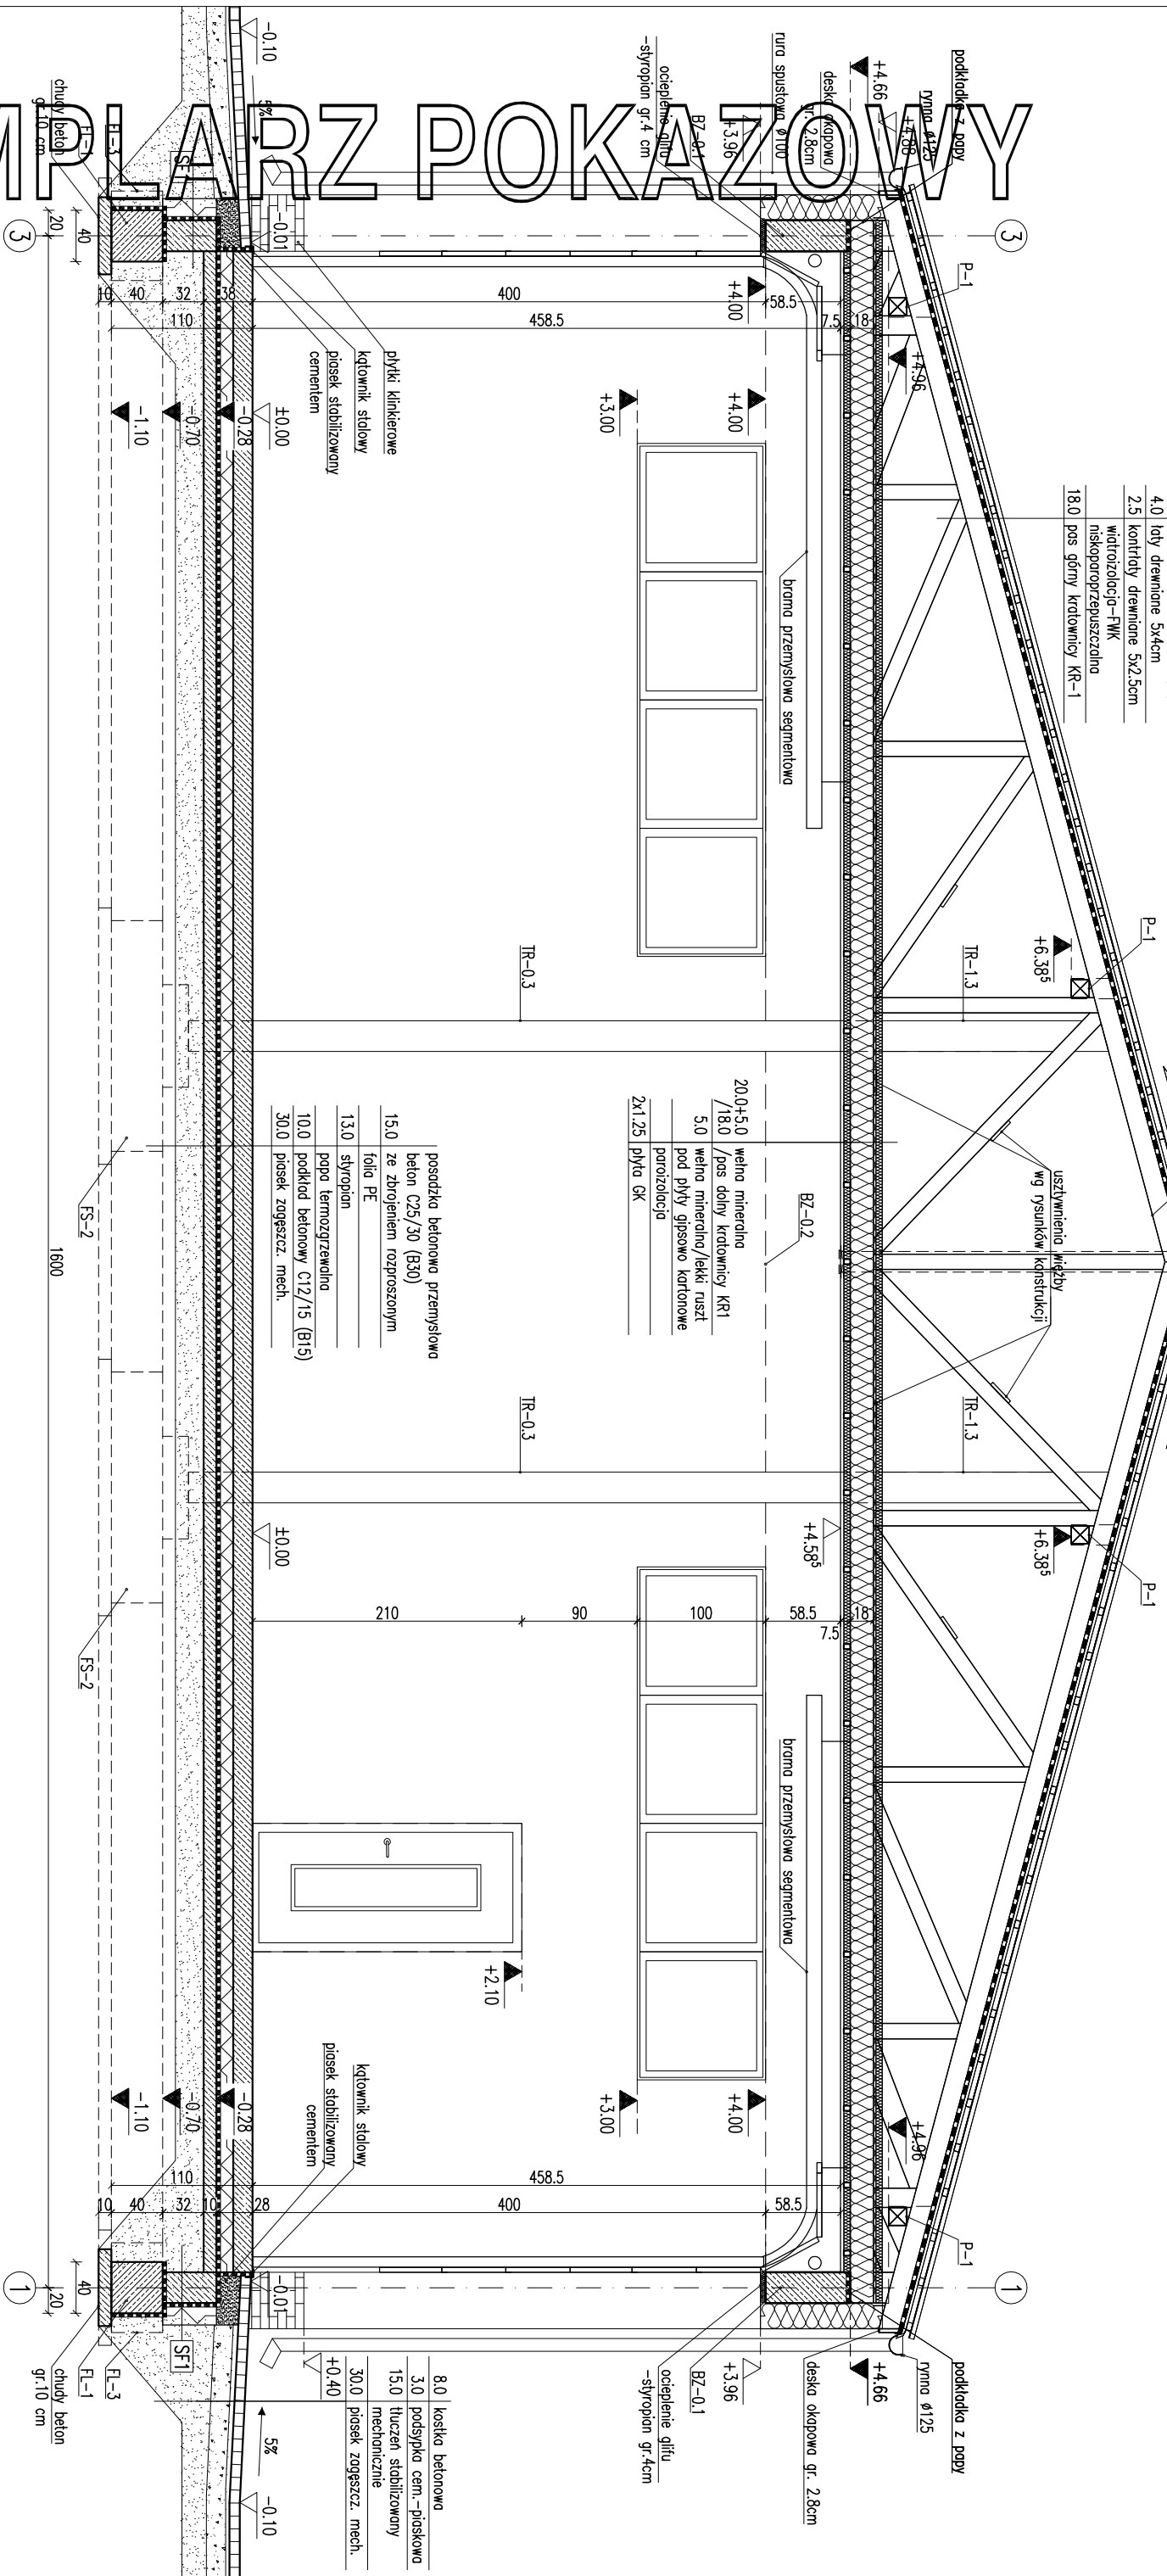


EGZEMPLARZ POKAZOWY

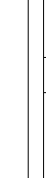

	SZ1	
	1.5	tylnk cementowo-wapienny
	24.0	blocczki z betonu komórkowego
	17.0	styropian
		zaprowa klejowa na siatce
SF1	24.0	blocczki betonowe
	2.5	z x ośrodbit
17.0	styropian	
		zaprowa klejowa na siatce
		pyłki, klinkierowe pow.poz.terenu
SF2		
24.0	blocczki betonowe	

SZ1	
1.5	tylnk cementowo-wapienny
24.0	blocczki z betonu komórkowego
17.0	styropian
	zaprowa klejowa na siatce
1.5	puszka powietrzna/tuszt
1.5	deska elewacyjna

SZ2	
1.5	tylnk cementowo-wapienny
24.0	blocczki z betonu komórkowego
20.0	styropian
0.5	tylnk mineralny na siatce

SW1	
1.5	tylnk cementowo-wapienny
24.0	blocczki z betonu komórkowego
1.5	tylnk cementowo-wapienny

SW2	
1.5	tylnk cementowo-wapienny
12.0	blocczki z betonu komórkowego
1.5	tylnk cementowo-wapienny

SW3	
1.5	tylnk cementowo-wapienny
12.0	blocczki z betonu komórkowego
	murowane na pełną spoinę
1.5	tylnk cementowo-wapienny

SW4	
1.5	tylnk cementowo-wapienny
12.0	blocczki z betonu komórkowego
	murowane na pełną spoinę
8.0	wetna mineralna
0.5	tylnk mineralny na siatce

Uwagi:

1. Wymiary otworów w świetle muru pod stolarkę okienną i drzwiową dostosować na budowie do wyboru producenta stolarki.
2. Kominy oraz kanały wentylacyjne nie mogą być wykonane z materiałów nieogrzewzana, należy izolować termicznie np. materiałem mineralnej gr. 5 cm
3. Sufity podwieszane wykonywać z wykończeniem gładkim lub niezagalinych, nieogrzewanych

Pozwolenia na budowę i innych decyzji

POZWOLENIA NA BUDOWE I INNYCH DECYZYJ

**Powłknięcie i kopiowanie bez zezwolenia zastrzeżone
Ustawa z dni: 4 lutego 1994r. (t.jedn. Dz.U. z 2000r. Nr.80 poz.904)**

PRZEKRÓJ B-B		SKALA 1:50
Murator	GM08a	BRAMA
OBIEKT	BUDYNEK GOSPODARCZY	ARCH.
ADRES		
BUDOWNY		
AUTOR PROJEKTU	mgr inż. arch. Hanna Dziwiewicka upr.cnr Bt.-Pdok. 14/20	POSSES
SPRAWDZAJĄCY PROJEKT	mgr inż. arch. Katarzyna Supeczńska upr.cnr MA/082	POSSES
ADAPTUJĄCY		POSSES
WZAM autorstwa PROJ.	W.M. MURATOR PROJEKT	POSSES
		A5