


EGZEMPLARZ POKAZOWY

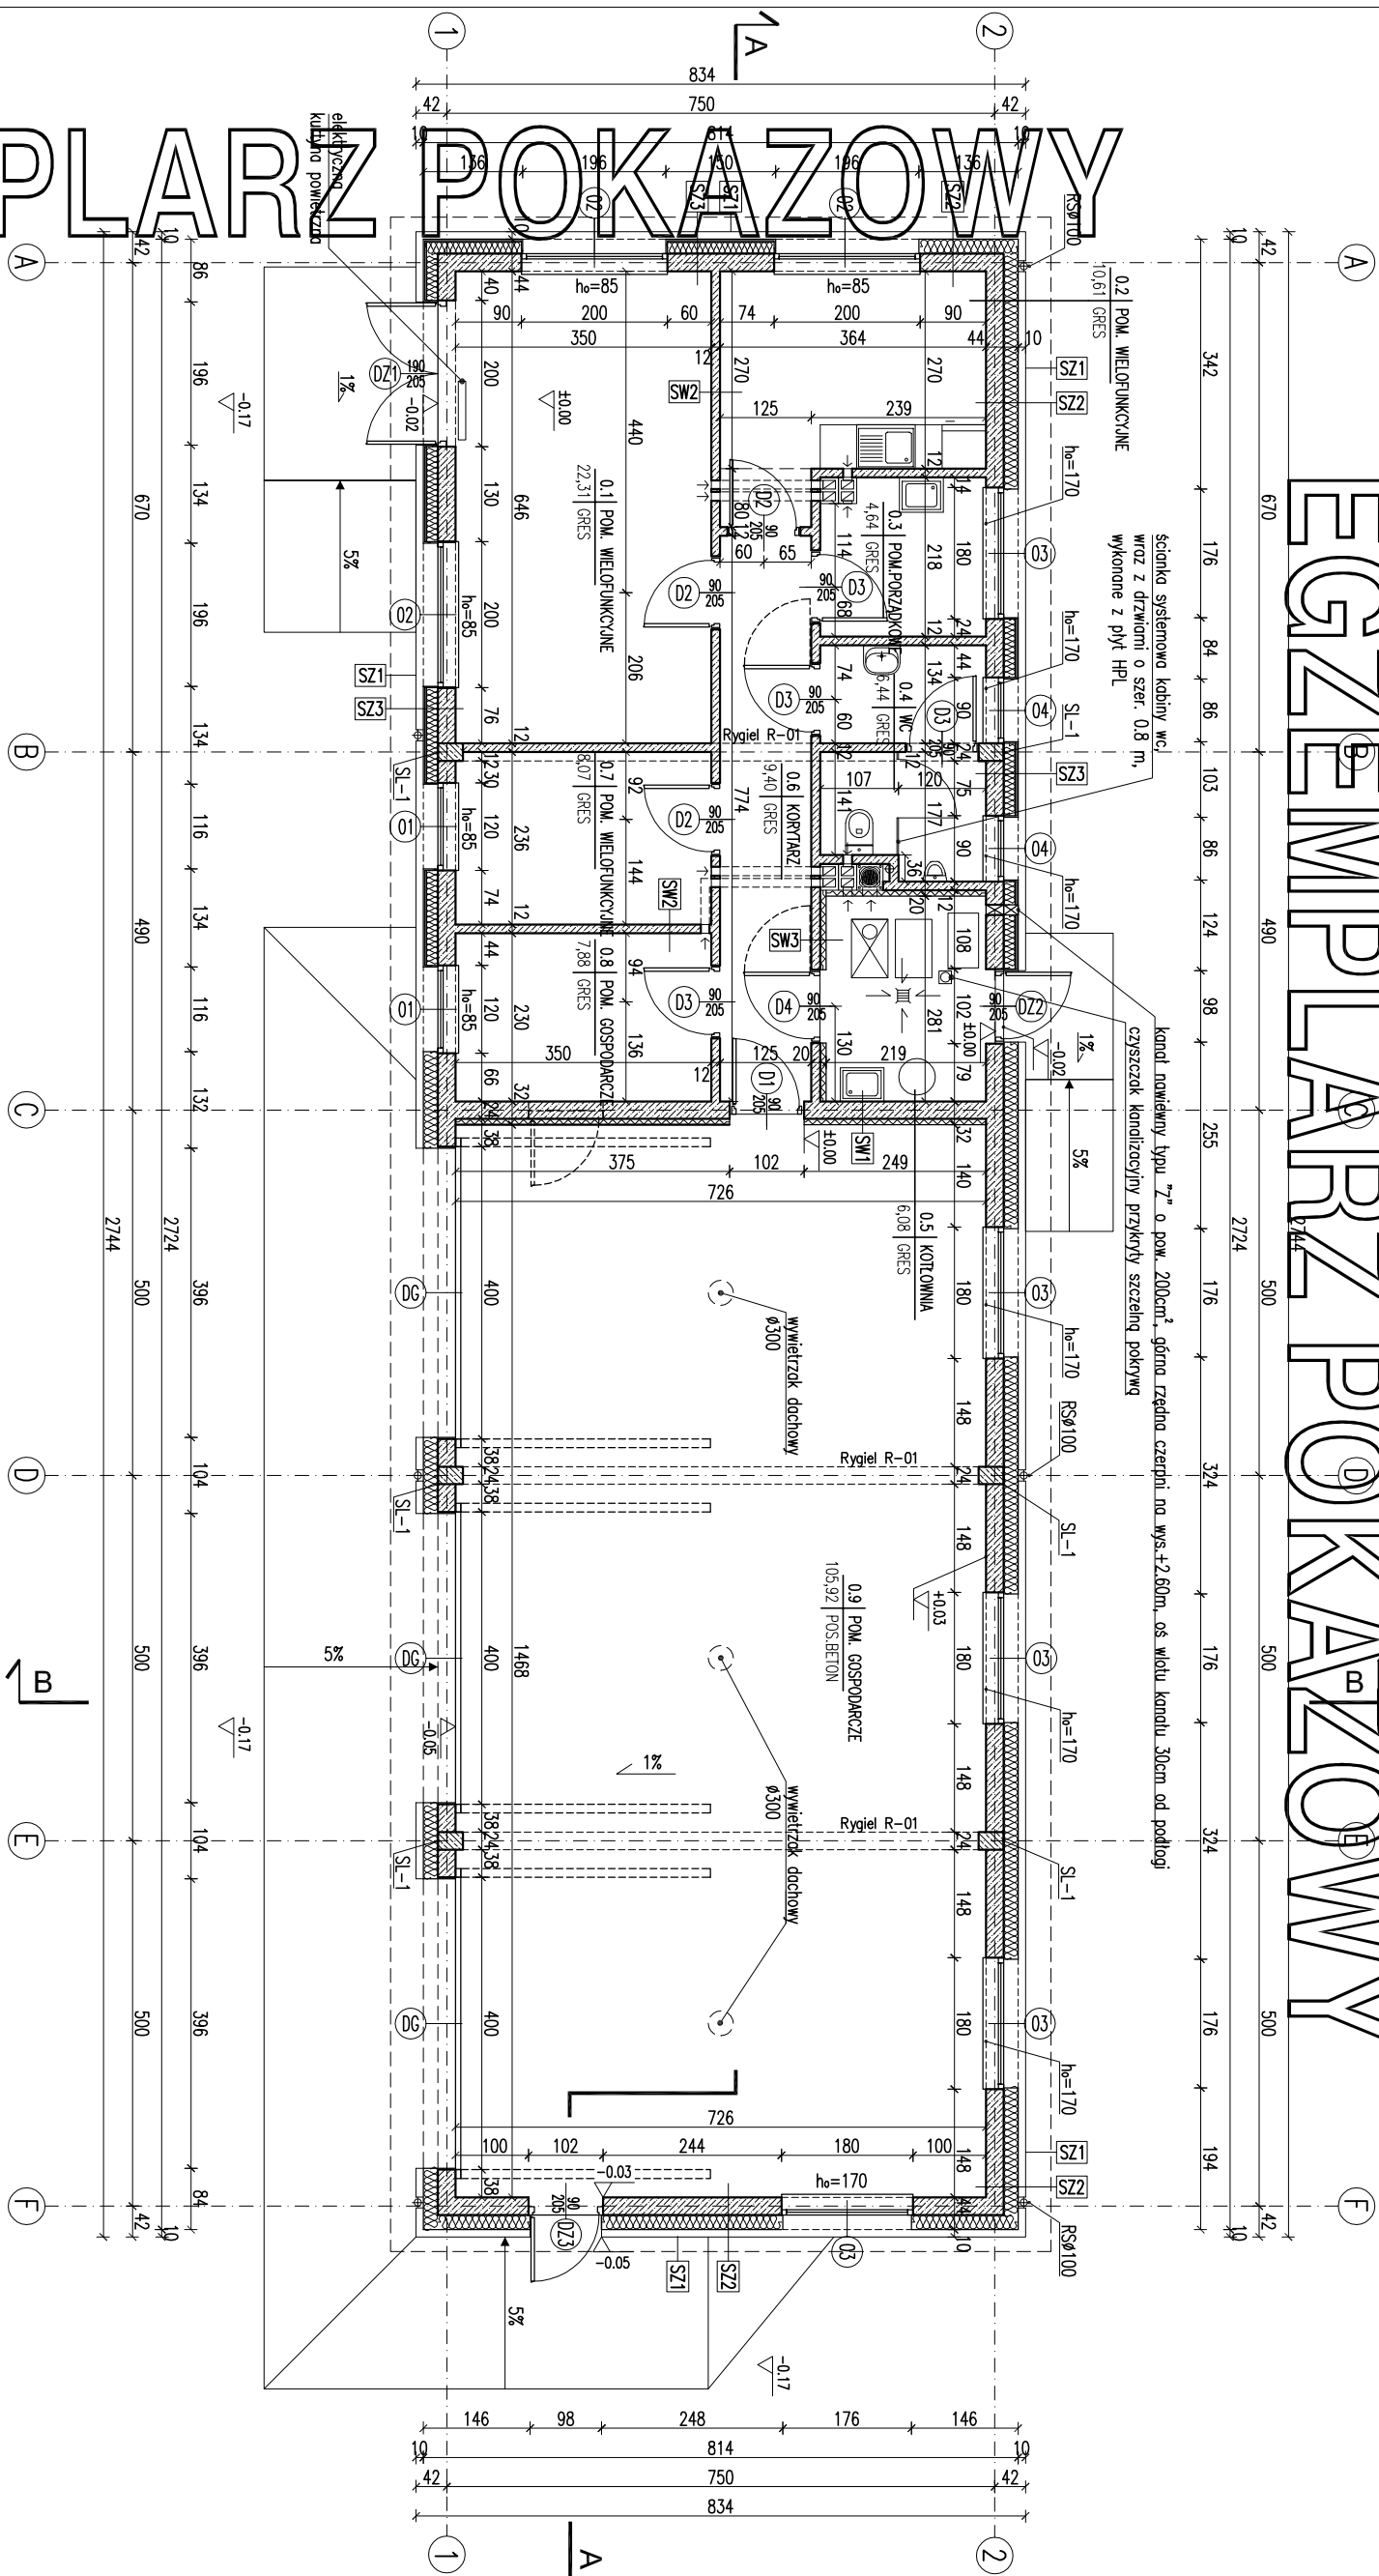

RODZAJE ŚCIAN	
SF1	
24.0	blocczi betonowe
	2 x dysperbit
16.0	styropian
2.0	puszka powietrzna
12.0	blocczi betonowe

SF2	
24.0	blocki betonowe
16.0	2 x dysperbit
	stropian
	kiej na siadce

SF3	
24.0	błocki betonowe

SZ1	
1.5	tylny cementowo-wapienny
24.0	blocki z betonu komórkowego
16.0	styropian
	zaprawa klejowa na siatce
2.0	puszka powietrzna
12.0	cegła klinkierowa

S72	
1.5	tynk cementowo-wapienny
24.0	blocczki z betonu komórkowego
20.0	styropian
0.5	tynk mineralny na siłce

5.2.3	1.5	tyk cementowo-wapienny
	24.0	blocki z betonu komórkowego
	16.0	stropian
		zaprawa klejowa na siłce
	2.0	szczelina powietrzna
	1.9	łódkowa drewniana na ruszcie

SW1	1.5 tynk cementowo-wapienny
	24.0 bloczki z betonu komórkowego
	8.0 wełna mineralna
0.5	tynk mineralny na siatce
SW2	
1.5	tynk cementowo-wapienny
12.0	bloczki z betonu komórkowego
1.5	tynk cementowo-wapienny

SW3	
1.5	tynk cementowo-wapienny
12.0	blocczki z betonu komórkowego
8.0	wetno mineralna
0.5	tynk mineralny no siatce

Lp.	Nazwa pomieszczenia	pow.netto [m2]	(h>1,9 m) [m2]
	PARTER		
0.1	pom. wielofunkcyjne	22,31	22,31
0.2	pom. wielofunkcyjne	10,61	10,61
0.3	pom. porządkowe	4,64	4,64
0.4	wc	6,44	6,44
0.5	kołownia	6,08	6,08
0.6	korytarz	9,40	9,40
0.7	pom. wielofunkcyjne	8,07	8,07
0.8	pom. gospodarcze	7,88	7,88
0.9	pom. gospodarcze	105,92	105,92
	RAZEM CAŁOŚĆ	181,35	181,35

1. Wytrzymały otworów w świetle muru pod stolarkę okienną i drzwiową dostosować na budowie po wykończeniu producenta stolarki.
 2. Łączna powierzchnia otworów wentylacyjnych w przestrzeni dachowej powinna wynosić 1,500 powierzchni podłogi wentylowanego pomieszczenia.
 3. Kominy oraz kanały wentylacyjne, przedpołożone przez strefę nie ogrzewaną, należy izolować termicznie np. warstwą wełny mineralnej gr. 5 cm.
 4. Planowane warstwy ścian zewnętrznych muszą być wykonane zgodnie z projektem i posiadać właściwe parametry techniczne.
 5. W styku ścienny z ławą fundamentu chronionym prawem autorskim o wysokość około 5 cm, dla miejscowego spływu wody.
 6. Z pomniejszczenia nr 0,9 przewidzieć wysięgi do przelotów słupów metalowych oraz stanowiące legalne podbitki.
- w celach technicznych.

Powierzchnie i kubatury policzone według § 67(1) pkt 1) Rozporządzenia z dnia 19.08.2007 r. w sprawie wykonania niektórych zadań Inspekcji Sanitarnej	
Pz - powierzchnia zabudowy	228,85 m ²
Pc - powierzchnia całkowita	
Kbz - kubatura brutto zamkniętych części budynku	1242,08 m ³
Przebieg znajduje się na wszystkich etapach budowy	

RZUT BARTERU		BRANŻA	1:100
Murator	GM10	ARCH	
OBIEKT	BUDYNEK GOSPODARCZY		
ADRES BUDOWY			
AUTOR PROJEKTU	mgr inż. arch. Ewa Wąsik nr ew. upr. bud. 1190KK/34/2007	FOTUS	
AUTOR ADAPTACJI		FOTUS	
WYMAGANIA MURATOR PROJEKTU	M.M. MURATOR PROJEKT	nr 205	A1
PROJEKT	Sp. z o.o.	GM10	2013