


EGZEMPLARZ POKAZOWY

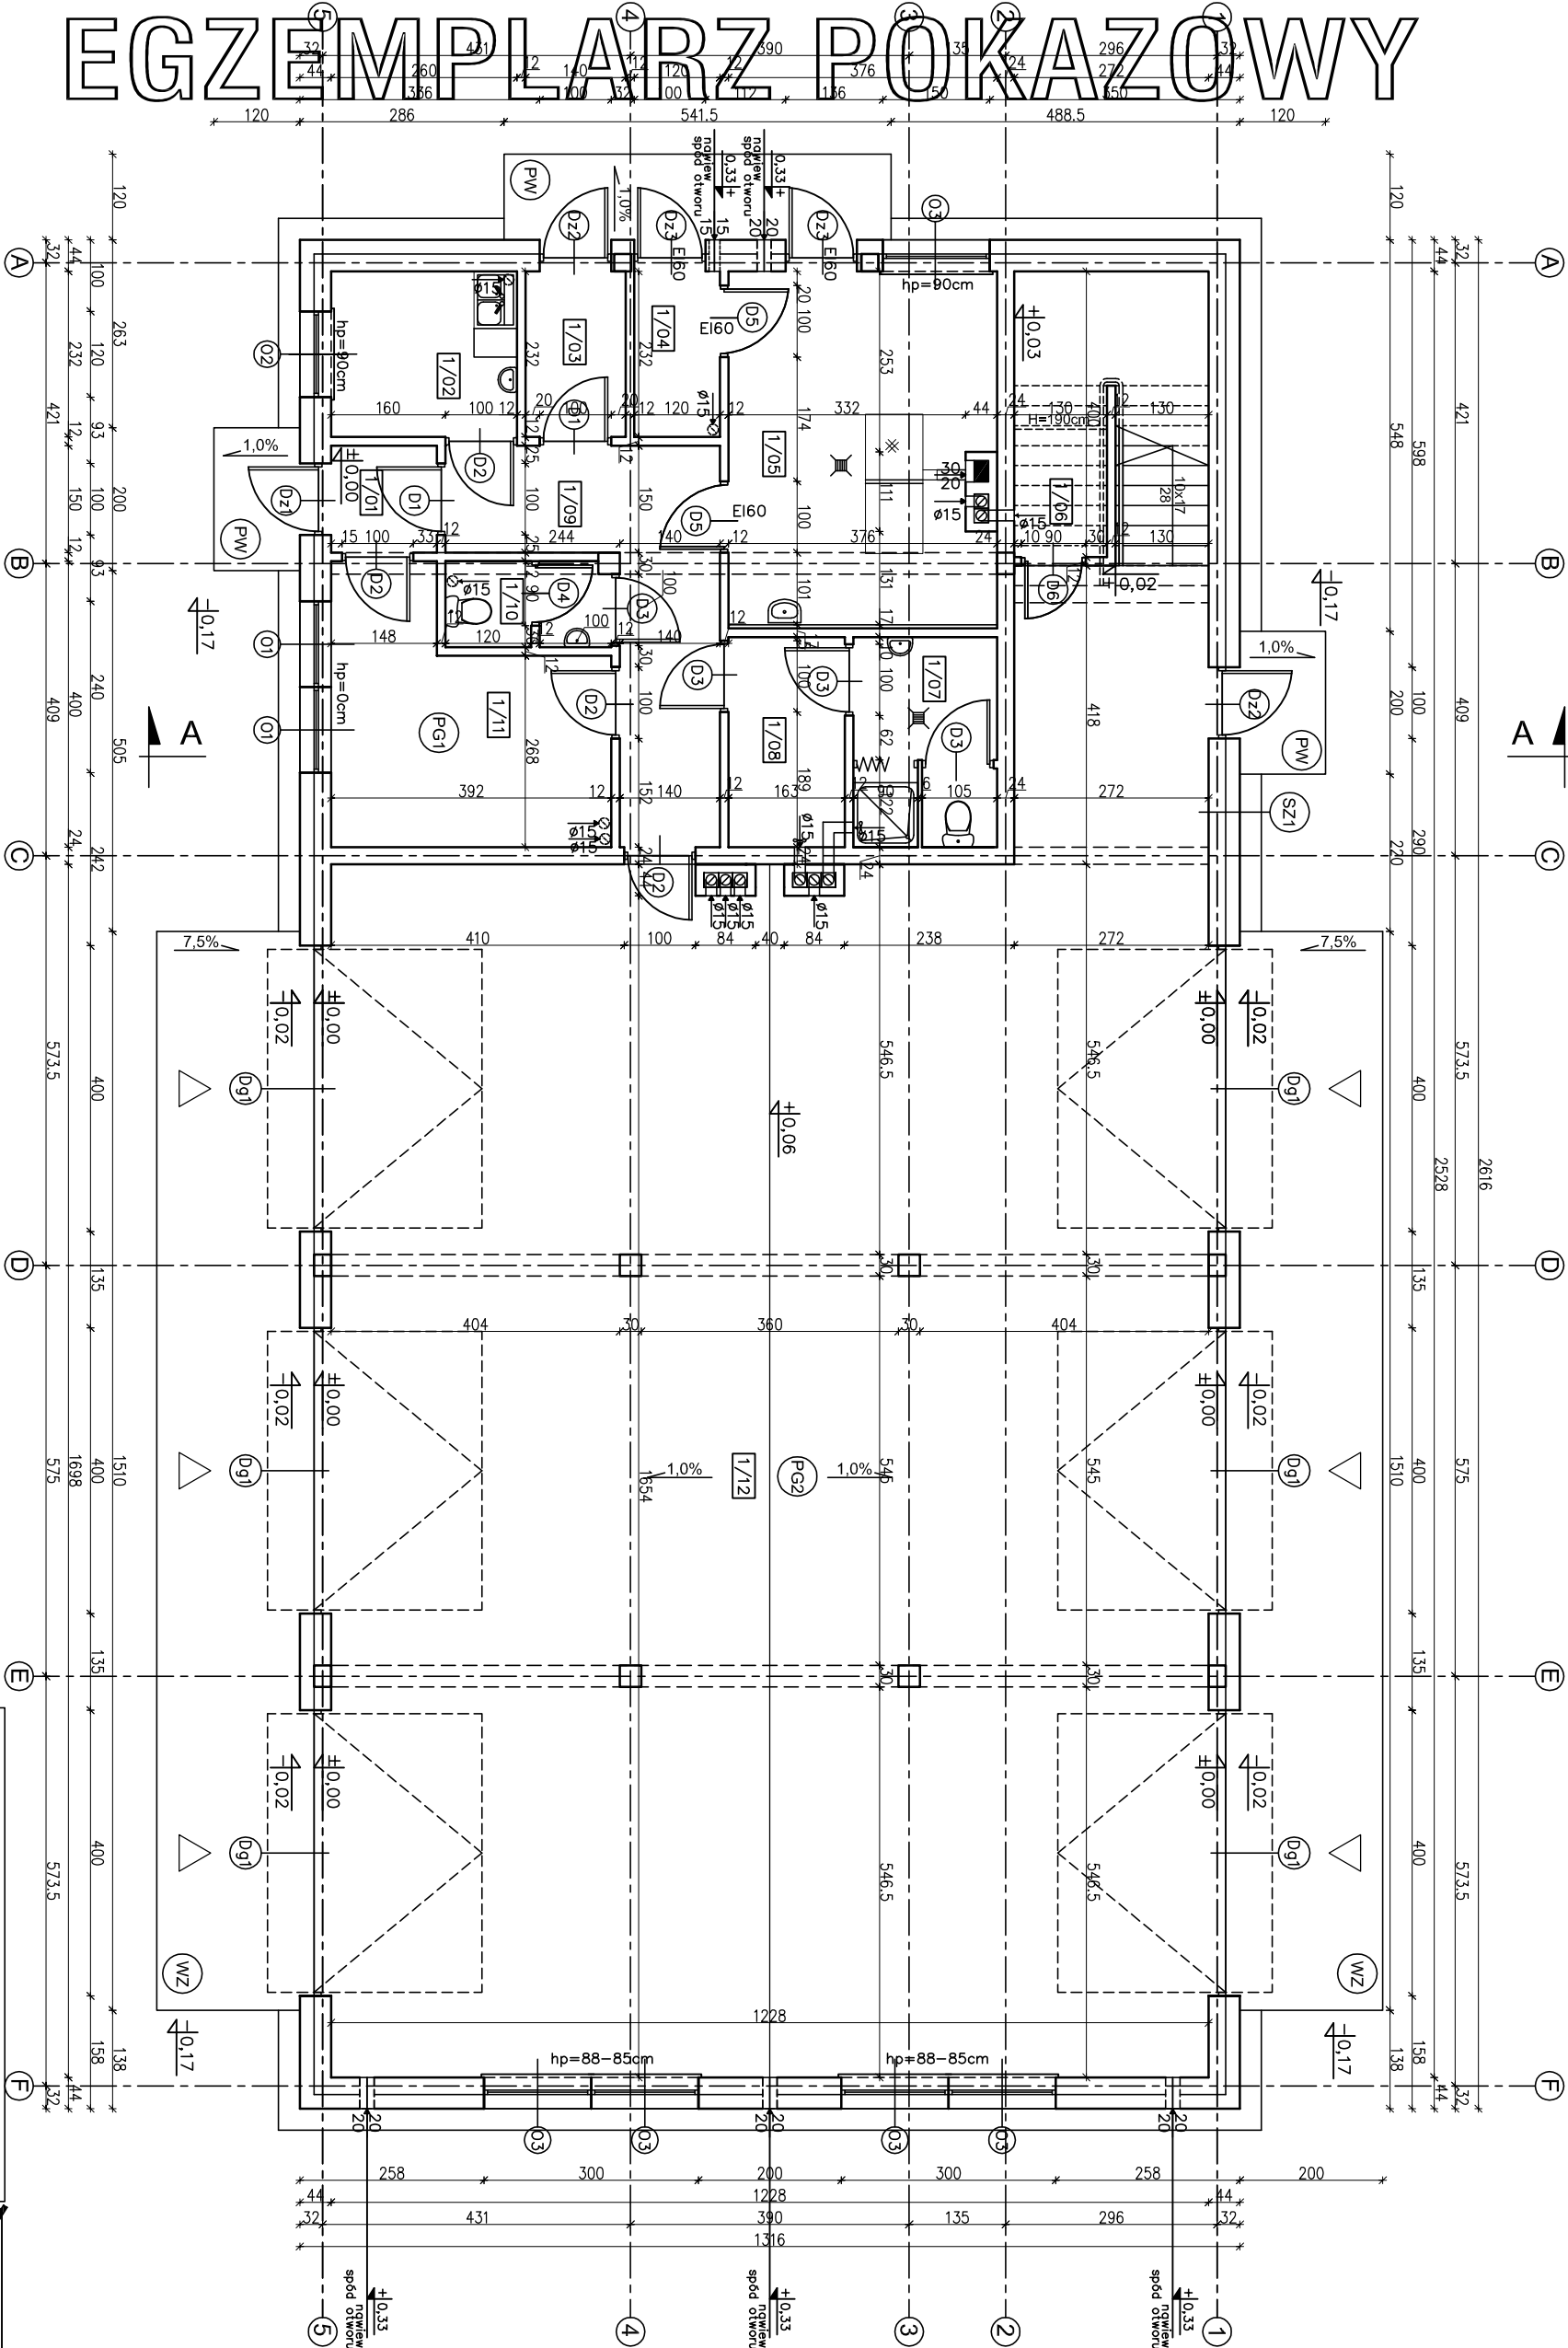

SW1	WNK CEM.-WAP.	1.5cm
BLOCZEK GAZOBETONOWY		
TPU 1600*24cm NA		
ZAPRAWIE CEM.WAP. KLASY M5		
WNK CEM.-WAP.	1.5cm	

SW3	WNK CEM.-WAP.	1.5cm
BLOCZEK GAZOBETONOWY		
TPU 1600*24cm NA		
ZAPRAWIE CEM.WAP. KLASY M5		
WNK CEM.-WAP.	1.5cm	

SW4	WNK CEM.-WAP.	1.5cm
BLOCZEK GAZOBETONOWY		
TPU 1600*24cm NA		
ZAPRAWIE CEM.WAP. KLASY M5		
WNK CEM.-WAP.	1.5cm	

SG1	WNK CEM.-WAP.	1.5cm
BLOCZEK GAZOBETONOWY		
TPU 1600*24cm NA		
ZAPRAWIE CEM.WAP. KLASY M5		
WNK CEM.-WAP.	1.5cm	

SG2	WNK CEM.-WAP.	1.5cm
BLOCZEK GAZOBETONOWY		
TPU 1600*24cm NA		
ZAPRAWIE CEM.WAP. KLASY M5		
WNK CEM.-WAP.	1.5cm	

EGZEMPLARZ POKAZOWY

CHRONIONY PRAWEM AUTORSKIM

NIE MOŻE BYĆ SPRZEDAWANY

ORAZ STANOWIĆ LEGALNEJ PODSTAWY

POZWOLENIA NA BUDOWĘ I INNYCH DECYZJI

Powielanie i kopiowanie bez zezwolenia zabronione

Ust. z dn. 4 lutego 1994r.

(tekst jedn. Dz. U. z 2000r. Nr 80 poz. 904)

nowy dom

projekty budowlane

26-200 Końskie

ul. Kazanowska 18

tel. 41 372 80 36

www.nowydom-projekty.pl

Temat: BUDYNEK MAGAZYNOWY 0101 41

Investor: A R C H I T E K T U R A

Lokalizacja: RZUT PAKTERU

Brano: RZUT PAKTERU

Tytuł rys: Inż. Ryszard Fabrowski

Projektował: mgr. bud. 27/66

Opracował: mgr inż. Sylwia Salwa

Podpis: A - 6

Data: 1:100

W CELU ZMINIMALIZOWANIA STRAT CIEPŁA
POPRZECZ MOSTKI TERMICZNE, Należy
OCIEPLENIE ŚCIAN WYPROWADZIC NA ZWYKŁYM
W KIERUNKU OŚCIEŻNICY

W CELU ZAPOBIEŻENIA DESTRUKCJI
GRUNTU WOKÓŁ BUDYNKU ZAŁEŻA SIĘ
ZASTOSOWANIE STUDZIENEK CHŁODNICH
PRZY OPASCE ODWADNIĄJĄCEJ

WŁOTY DO KANAŁÓW WENTYLACYJNYCH
W POSTACI PUSTAKÓW WENTYLACYJNYCH
Z BOCZNYMI WŁOTAMI

UWAGA:
Powierzchnie policzono zgodnie z rozporządzeniem
Ministra Transportu, Budownictwa i Gospodarki
Morskiej z dnia 25 kwietnia 2012 r.
w sprawie szczegółowego zakresu i formy projektu
budowlanego. (Dz. U. poz. 462)

RAZEM (288,61) m²

1/01 PRZEDSIENIEK 2,13m²

1/02 POM. SOCJALNE 5,88m²

1/03 PRZEDSIENIEK 3,14m²

1/04 SKŁAD OPAKU 2,68m²

1/05 KOTŁOWNIA 1,76m²

1/06 POM. GOSPODARCZE (2,23)10,12m²

1/07 ŁAZIENKA 5,76m²

1/08 SZATNIA 4,60m²

1/09 KOMUNIKACJA 4,25m²

1/10 TERAKOTA 2,99m²

1/11 POM. BIUROWE 12,22m²

1/12 POM. MAGAZYNOWE 218,12m²

RAZEM (288,61) m²

EGZEMPLARZ POKAZOWY