


EGZEMPLARZ POKAZOWY

PRZEKRÓJ A - A

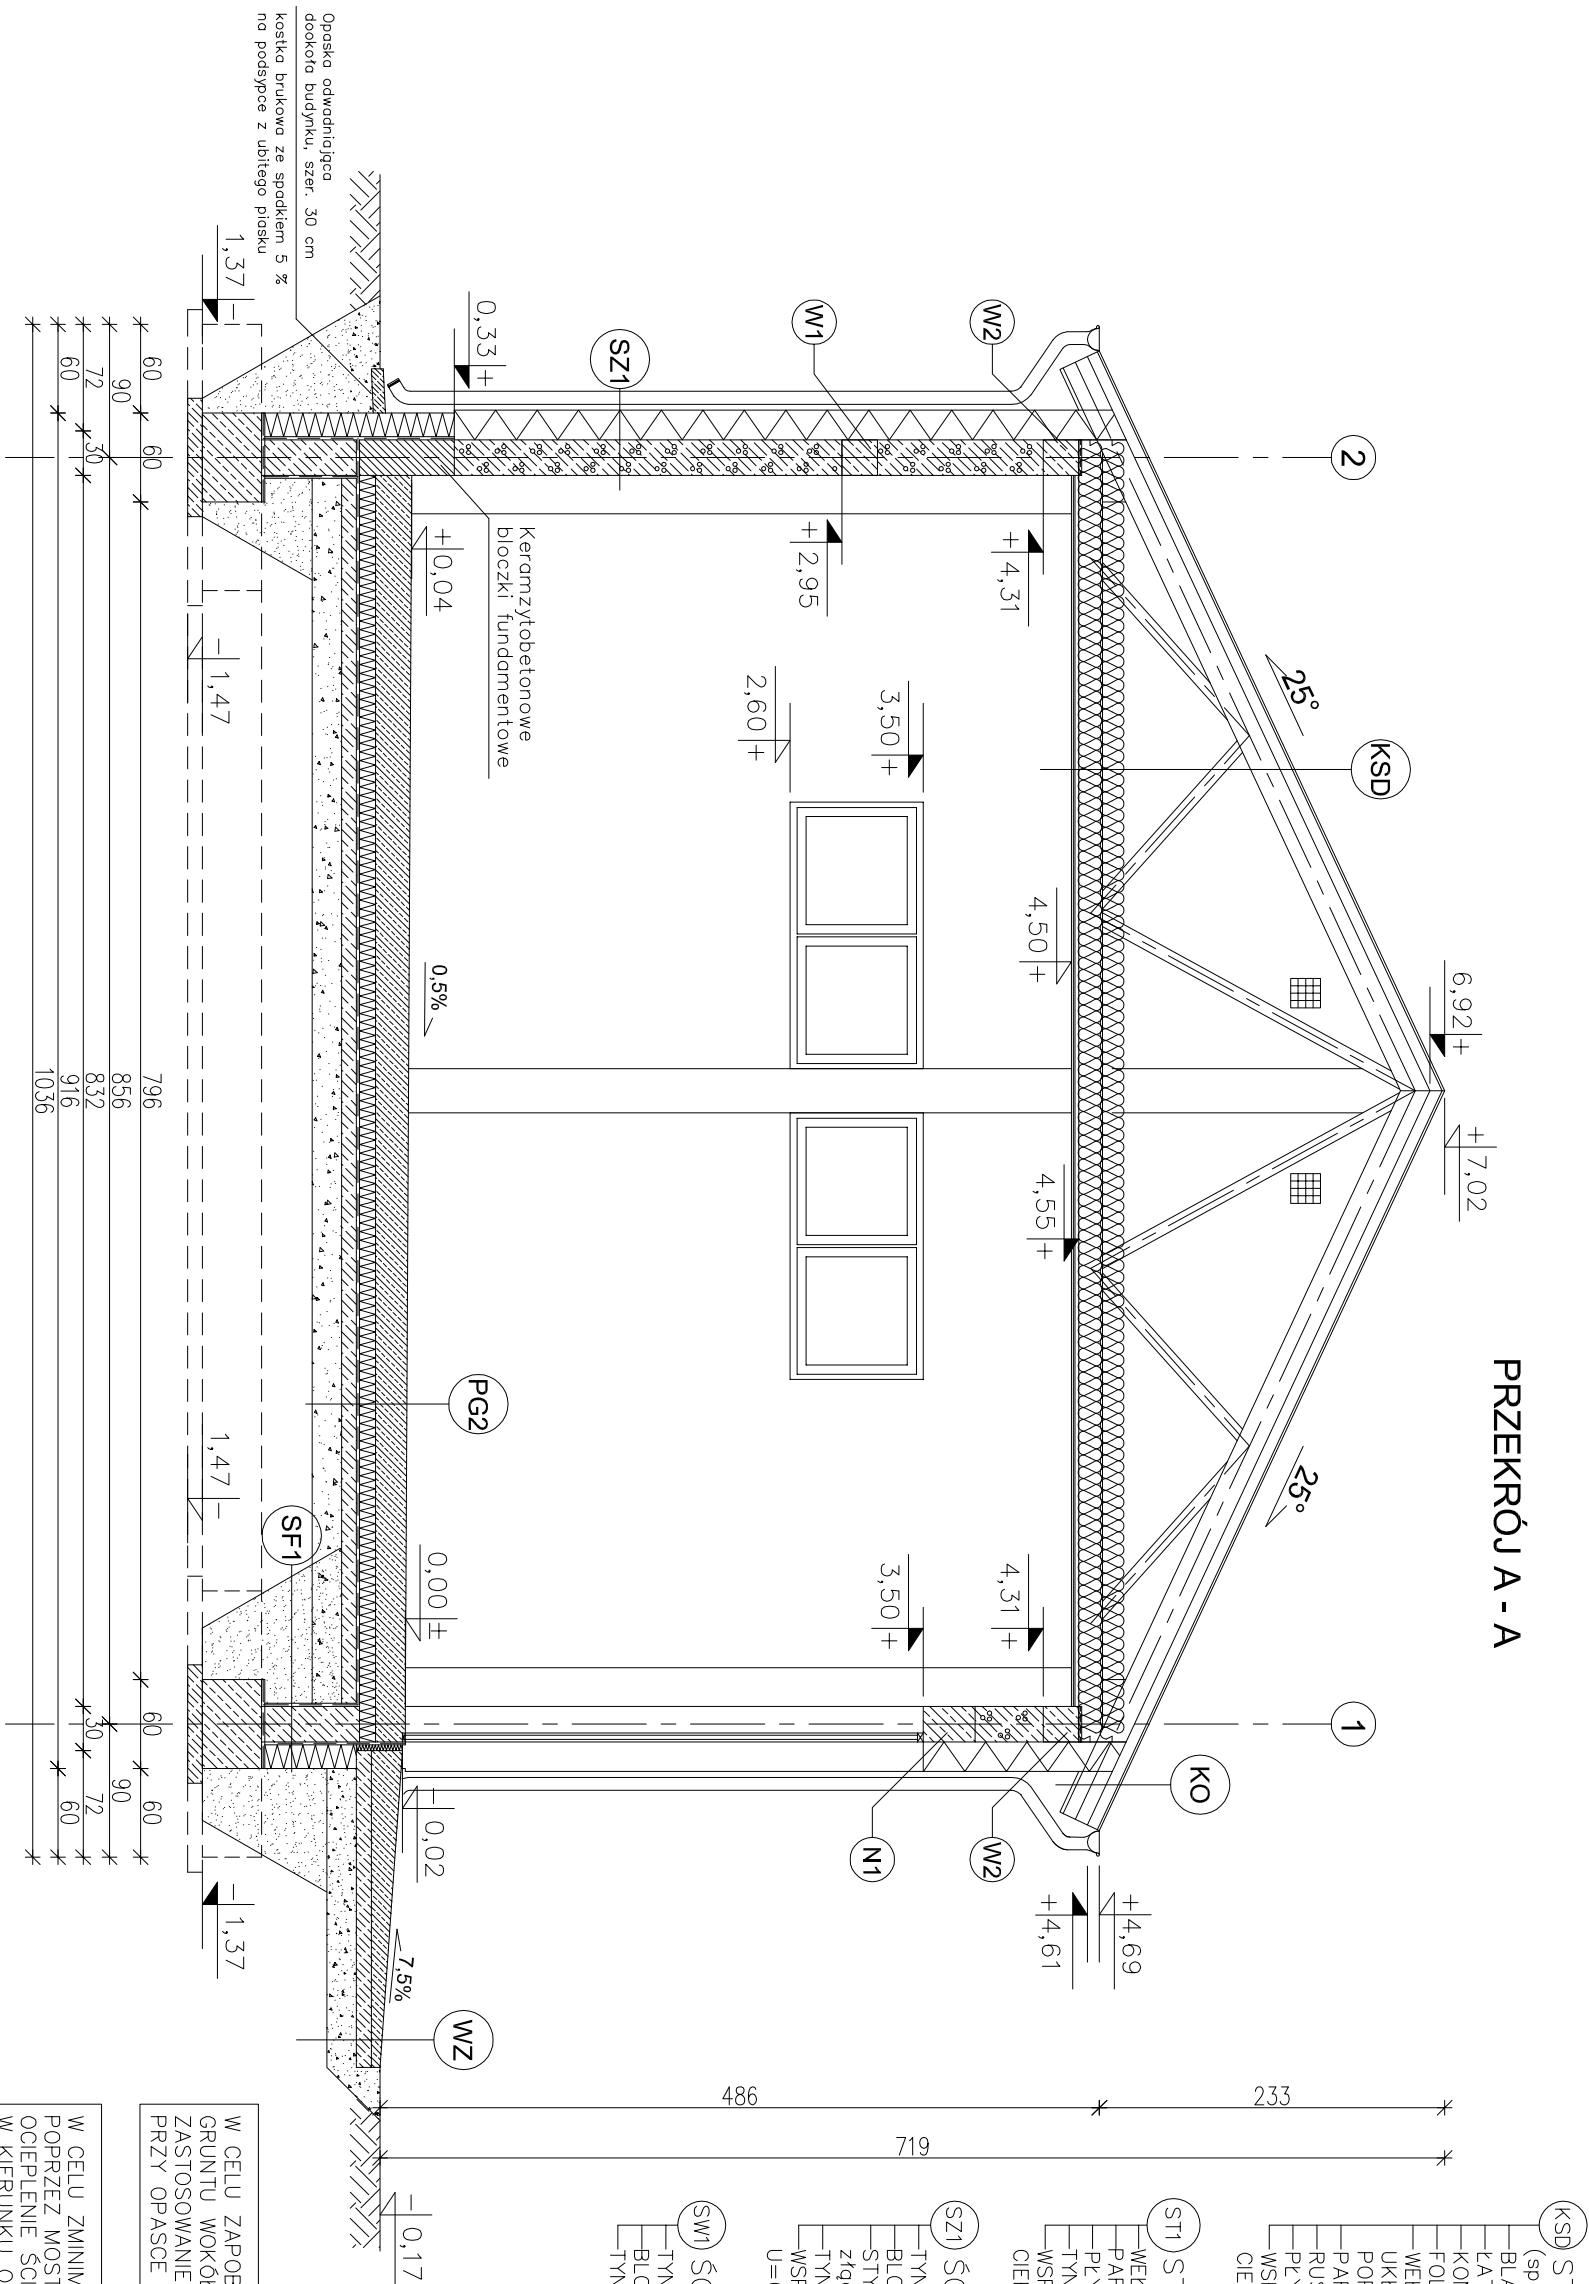

KSD STROPODACH
(spadek połaci 25°)

- BLACHA TRAPEZOWA
- LATY 6x6cm
- KONTROLATY 5x2,5cm
- FOŁA PAROPRZEPUSZCZALNA
- WEŁNA MINERALNA 30cm
- UKŁADANA W DWÓCH WARSTWAH
- POPRAZCZANIE DO SIEBIE
- PAROIZOLACJA – FOŁA PCV
- RUSZT METALOWY
- PEŁTY GYK – 2 x 1,25cm
- WSPÓRCZYNNIK PRZENIKANIA
- CIEPŁA $U=0,125W/m^2K$

(ST1) STROP NAD PARTEREM

WĘGNA MINERALNA 12cm
PAROIZOLACJA – FOLIA PCV
PŁYTA ŻELBETOWA 14cm
TYNK CEMENTOWO-WAPIENNY 1,5cm
WSPÓŁCZYNNIK PRZENIKANIA
Ciepła U=0,293W/m²K

SZ1 ŚCIANA ZEWNĘTRZNA
 — TYNK CEMENTOWO-WAPIENNY 1,5cm
 — BŁOCZKI GAZOWE "600" 2,0cm
 — STROPIAN EPS 70–031 20cm
 — złącza na zakład
 — TYNK STRUKTURALNY
 — WSPŁĘCZNIK PRZENIKANIA CIEPŁA
 $U=0,124 \text{ W/m}^2\text{K}$

(SW1) ŚCIANA WEWNĘTRZNA NOŚNA
— TYNK CEMENTOWO-WAPIENNY 1,5cm
— BŁOCZKI GAZOBETONOWE "600" 24cm
— TYNK STRUKTURALNY

W CELU ZAPOBIEŻENIA DESTRUKCJI
GRUNTU WOKÓŁ BUDYNKU ZALECA SIĘ
ZASTOSOWANIE STUDZIENEK CIEPŁYCH
PRZY OPASCE ODWADNIĄJĄCEJ

W CELU ZMINIMALIZOWANIA STRAT CIEPŁA POPRZECZ MOSTKI TERMICZNE, NALEŻY OCIEPLENIE ŚCIAN WYPROMADZIĆ NA 4cm W KIERUNKU OŚCIEŻNIC

EGZEMPLARZ POKAZOWY

(SF1) SCIANA FUNDAMENTOWA

- MASA ASFALTOWO-KAUCZUKOWA (3x) po obu stronach ściany fundamentowej
- RAPÓWKA po obu stronach ściany fundamentowej
- BŁOCKI BETONOWE 24cm
- STROPIANI XPS 300-035 18cm

złocza na zakład

PG2 PODŁOGA NA GRUNCIE

- POWŁOKA EPOKSYDOWA
- WYLEWKA BETONOWA GR.24–20cm
- ZE SPADKIEM 0,5% ZBRUJONA ZBRUJONA SIATKĄ Z PRĘTÓW
Ø 4mm CO 10cm
- FOLIA PCV
- STYROPIAN EPS 200–035 12cm
- 2 x PAPA NA LEPIKU
- WYLEWKA BETONOWA C12/15 10cm

EGZEMPLARZ POKAZOWY

EGZEMPLARZ POKAZOWY CHRONIONY PRAWEM AUTORSKIM

ORAZ STANOWIĆ LEGALNEJ PODSTAWY
POZWOLENIA NA BUDOWĘ I INNYCH DECYZJI

Powietanie i kopiowanie bez zezwolenia zabronione
Ust. z dn. 4 lutego 1994r.
(tekst jedn. Dz. U. z 2000r. Nr 80 poz. 904)

Pieczętka znajduje się na wszystkich stronach dokumentacji

nowy dom
projekty budowlane

26-200 Końskie
ul. Kazanowska
tel. 41 372 88 33
www.nowydom-
y.pmc02

Branża:	A R C H I T E K T U R A	Stadium: P B
Tytuł rys:	PRZEKRÓJ A - A	Data:

Projektował:	inż. Ryszard Fabrowski	nr rys:	A-4
uzw. bud.	27/66		

Opracował:	mgr inż. Wojciech Sikora	Skala:	1:50
------------	--------------------------	--------	------

Adaptacja:	Podpis:	Data:
------------	---------	-------