


EGZEMPLARZ POKAZOWY

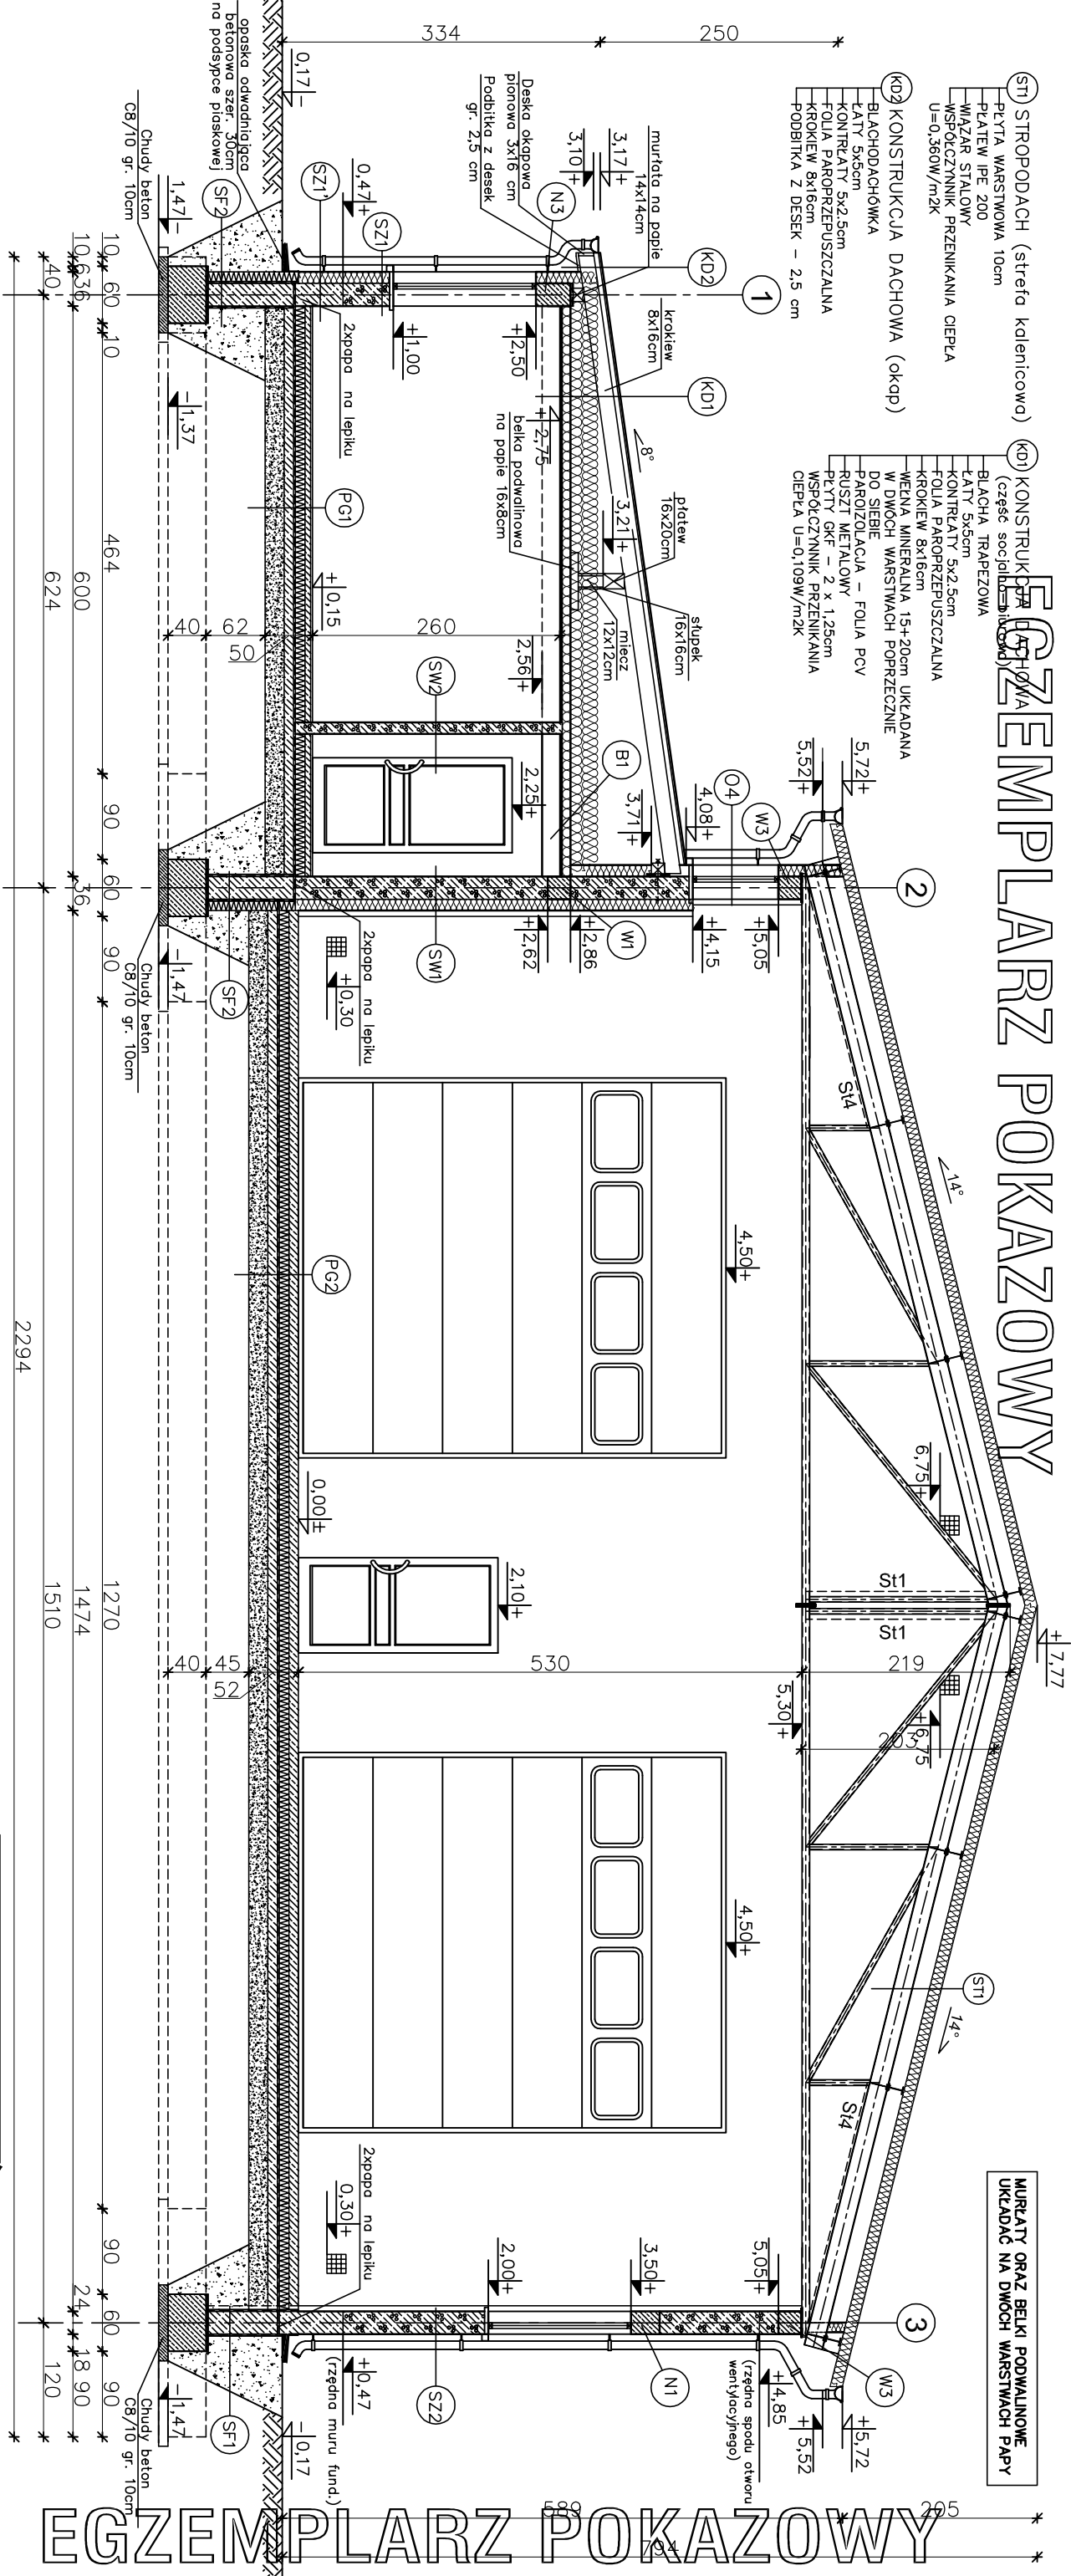

- ST1 STROPODACH (strecha kalenicowa)

 - PLATEW IPE 200
 - WIĄZAR STALOWY
 - WSPÓŁCZYNNIK PRZENIKANIA CIEPŁA U=0,360W/m²K
- KD2 KONSTRUKCJA DACHOWA (okap)

 - BLACHODACHÓWKA
 - LATY 5x5cm
 - KONTROLATY 5x2,5cm
 - FOŁA PAROPRZEPUSZCZALNA
 - KROKIEW 8x16cm
 - PODBITKA Z DESEK – 2,5 cm
- KD1 KONSTRUKCJA DACHOWA (część socjotechniczna)

 - BLACHA TRAPEZOWA
 - LATY 5x5cm
 - KONTROLATY 5x2,5cm
 - FOŁA PAROPRZEPUSZCZALNA
 - KROKIEW 8x16cm
 - WĘŻNA MINERALNA 15+20cm UKŁADANA W DWÓCH WARSZTACH PORZĘCZNI
 - DO SIEBIE
 - PAROIZOLACJA – FOŁA PCV
 - RUSZT METALOWY
 - PLATY GRP – 2 x 1,25cm
 - WSPÓŁCZYNNIK PRZENIKANIA CIEPŁA U=0,109W/m²K
- PG1 PODŁOGA NA GRUNCIE

 - PANELE PODŁOGOWE/TERAKOTA 2cm
 - WYLEWKA CEMENTOWA 6cm
 - ZBRÓJONA SIATKĄ Z PRĘTÓW Ø 4mm CO 10cm
 - FOŁA PCV
 - STROPOLAN XPS 12cm
 - PAPA TERMOZGRZEWALNA
 - WYLEWKA BETONOWA C12/15 10cm
 - ZBRÓJONA SIATKĄ Z PRĘTÓW Ø8
 - ZE STALI AIII(18G2) O ROZSTAWIE 12 cm
 - ZAGĘSZCZONY NA MOKRO PŁASEK (DO WYKONANIA POZIOMY) 20cm
 - WSPÓŁCZYNNIK PRZENIKANIA CIEPŁA U=0,280W/m²K
- PG2 PODŁOGA NA GRUNCIE

 - SZLICHTA BETONOWA GR. 10cm
 - ZBRÓJONA SIATKĄ Z PRĘTÓW Ø4 CO 10 cm
 - FOŁA PE
 - STROPOLAN XPS 12cm
 - PAPA TERMOZGRZEWALNA
 - WYLEWKA BETONOWA C12/15 10cm
 - ZBRÓJONA SIATKĄ Z PRĘTÓW Ø8
 - ZE STALI AIII(18G2) O ROZSTAWIE 12cm
 - ZAGĘSZCZONA PODSPYKA ZMIKOMO-PŁASKOWA 20 cm
 - WSPÓŁCZYNNIK PRZENIKANIA CIEPŁA U=0,280W/m²K
- SF2 ŚCIANA FUNDAMENTOWA

 - MASA ASFALTOWO-KAUCZUKOWA (3x) po obu stronach
 - ściany fundamentowej
 - BLOCZKI BETONOWE 24cm
 - STROPOLAN XPS 12cm
 - ZAPRAWA KLEJOWA NA SIATCE
 - WSPÓŁCZYNNIK PRZENIKANIA CIEPŁA U=0,272W/m²K
- SF1 ŚCIANA FUNDAMENTOWA

 - MASA ASFALTOWO-KAUCZUKOWA (3x) po obu stronach
 - ściany fundamentowej
 - BLOCZKI BETONOWE 24cm
 - STROPOLAN XPS 12cm
 - ZAPRAWA KLEJOWA NA SIATCE
 - WSPÓŁCZYNNIK PRZENIKANIA CIEPŁA U=0,272W/m²K
- SZ1 ŚCIANA ZEWNĘTRZNA

 - TYNK CEMENTOWO-WAPIENNY 1,5cm
 - BLOCZKI GAZOBETONOWE "600" 24cm
 - WSPÓŁCZYNNIK PRZENIKANIA CIEPŁA U=0,183W/m²K
- SZ2 ŚCIANA ZEWNĘTRZNA

 - TYNK CEMENTOWO-WAPIENNY 1,5cm
 - BLOCZKI GAZOBETONOWE "600" 24cm
 - WSPÓŁCZYNNIK PRZENIKANIA CIEPŁA U=0,213W/m²K
- EGZEMPLARZ POKAZOWY

CHRONIONY PRAWEM AUTORSKIM

NIE MOŻE BYĆ SPRZEDAWANY

ORAZ STANOWIĆ LEGALNEJ PODSTAWY

POZWOLENIA NA BUDOWĘ I INNYCH DECYZJI

Powielanie i kopiowanie bez zezwolenia zabronione

Ust. z dn. 1 lipca 1994r.

(tekst jedn. Dz. U. z 2000r. Nr 60 poz. 904)

Pięcizłwa znajduje się na wszystkich stronach dokumentacji

nowy dom

26-200 Końskie

ul. Kazimierska 15

tel. 41 372 89 65

www.nowydom-projekty.pl

Temat: BUDOWA MAGAZYNOWY CMC 08

Investor: A R C H I T E K T U R A

Lokalizacja: PRZEDKOP A - A

Tytuł rys: PRZEDKOP A - A

Projektował: inż. Przemysław Fabrowski

Wzrost: 27/66

Opis: inż. Szymon Sokoł

Podpis: Data: