
PRZEKRÓJ A - A

EGZEMPLARZ POKAZOWY

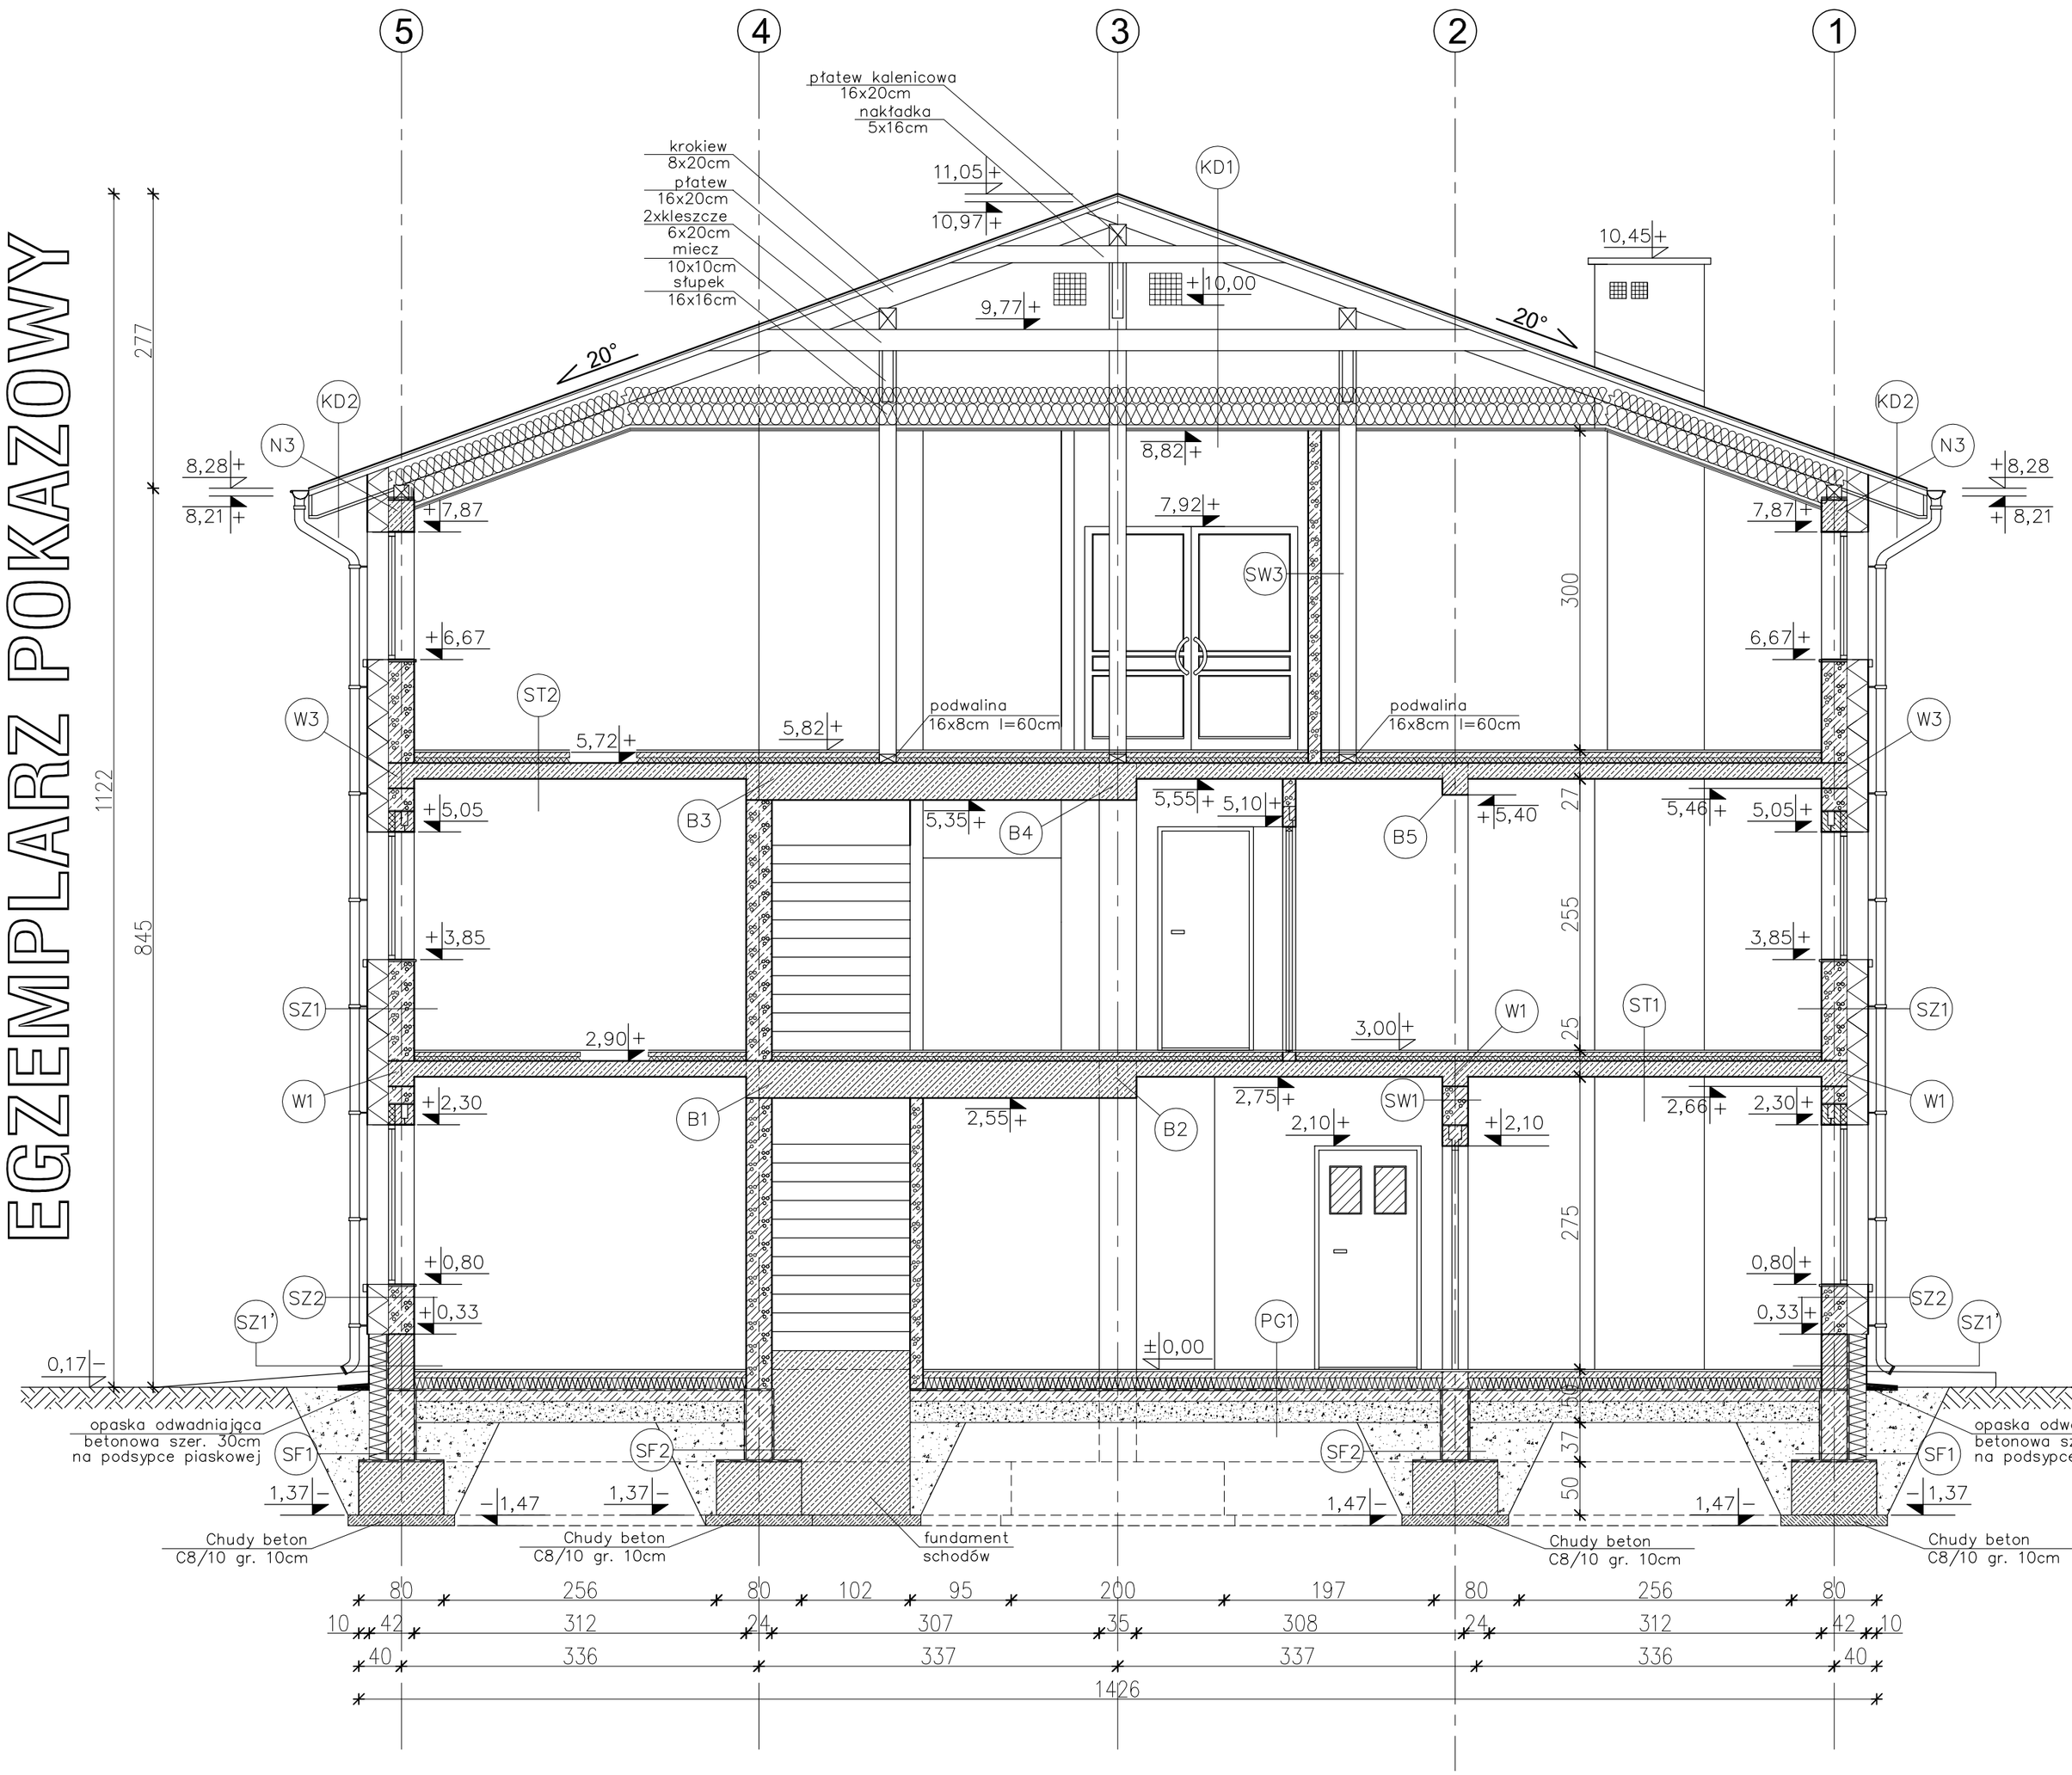

EGZEMPLARZ POKAZOWY

EGZEMPLARZ POKAZOWY

KD1 KONSTRUKCJA DACHOWA
- BLACHODACHÓWKA
- ŁATY 5x5cm
- KONTRŁATY 5x2.5cm
- FOLIA PAROPRZEPUSZCZALNA
- KROKIEW 8x20cm
- NAKŁADKA 5x16cm
- PUSTKA POWIETRZNA
- KLESZCZE 5x20cm
- WEŁNA MINERALNA gr. 15+20cm UKŁADANA W DWÓCH WARSTWACH PROSTOPADŁYCH DO SIEBIE
- PAROIZOLACJA – FOLIA PCV
- RUSZT METALOWY
- PŁYTY GKF – 2 x 1,25cm
- WSPÓŁCZYNNIK PRZENIKANIA CIEPŁA U=0,109W/m2K

KD2 KONSTRUKCJA DACHOWA
- BLACHODACHÓWKA
- ŁATY 5x5cm
- KONTRŁATY 5x2.5cm
- FOLIA PAROPRZEPUSZCZALNA
- KROKIEW 8x20cm
- PODBITKA Z DESEK – 2,5 cm

PG1 PODŁOGA NA GRUNCIE
- TERAKOTA 2cm
- WYLEWKA CEMENTOWA 6cm ZBROJONA SIATKĄ Z PRĘTÓW ø 4mm CO 10cm
- FOLIA PCV
- STYROPIAN EPS 100–035 12cm
- PAPA TERMOZGRZEWALNA
- WYLEWKA BETONOWA C12/15 10cm ZBROJONA SIATKĄ Z PRĘTÓW ø8 ZE STALI AII(18G2) O ROZSTAWIE 12cm
- ZAGĘSZCZONA NA MOKRO PODSYPKA ŻWIROWO–PIASKOWA 20 cm
- WSPÓŁCZYNNIK PRZENIKANIA CIEPŁA U=0,278W/m²K

ST1 STROP NAD PARTEREM
- TERAKOTA
- WYLEWKA CEMENTOWA 4cm ZBROJONA SIATKĄ Z PRĘTÓW ø 4mm CO 10cm
- FOLIA PE
- STYROPIAN EPS 100–035 4cm
- PŁYTA ŻELBETOWA GR. 15cm
- TYNK CEMENTOWO–WAPIENNY 1,5cm

ST2 STROP NAD PIĘTREM
- TERAKOTA
- WYLEWKA CEMENTOWA 5cm ZBROJONA SIATKĄ Z PRĘTÓW ø 4mm CO 10cm
- FOLIA PE
- STYROPIAN EPS 100–035 5cm
- PŁYTA ŻELBETOWA GR. 15cm
- TYNK CEMENTOWO–WAPIENNY 1,5cm

SZ1 ŚCIANA ZEWNĘTRZNA
- TYNK CEMENTOWO–WAPIENNY 1,5cm
- BLOCZKI GAZOBETONOWE "600" 24cm
- STYROPIAN EPS 70–031 20cm
- TYNK STRUKTURALNY
- WSPÓŁCZYNNIK PRZENIKANIA CIEPŁA U=0,124W/m²K

SZ1' ŚCIANA ZEWNĘTRZNA (do rzędnej +0,33m)
- TYNK CEMENTOWO–WAPIENNY 1,5cm
- BLOCZKI KERAMZYTOBETONOWE 24cm (do rzędnej +0,33m)
- MASA ASFALTOWO–KAUCZUKOWA (3x)
- STYROPIAN XPS 300 18cm NA ZAKŁAD
- ZAPRAWA KLEJOWA NA SIATCE
- PŁYTKI KLINKIEROWE

SZ2 ŚCIANA ZEWNĘTRZNA
- TYNK CEMENTOWO–WAPIENNY 1,5cm
- BLOCZKI GAZOBETONOWE "600" 24cm
- STYROPIAN EPS 70–031 20cm
- ZAPRAWA KLEJOWA NA SIATCE
- PŁYTKI KLINKIEROWE
- WSPÓŁCZYNNIK PRZENIKANIA CIEPŁA U=0,124W/m²K

SW1 ŚCIANA WEWN. NOŚNA
- TYNK CEMENTOWO–WAPIENNY 1,5cm
- BLOCZKI GAZOBETONOWE "600" 12cm
- TYNK CEMENTOWO–WAPIENNY 1,5cm

SW2 ŚCIANA WEWNĘTRZNA NOŚNA
- TYNK CEMENTOWO–WAPIENNY 1,5cm
- BLOCZKI GAZOBETONOWE "600" 24cm
- WEŁNA MINERALNA 5cm
- TYNK CEMENTOWO–WAPIENNY 1,5cm

SW3 ŚCIANA WEWNĘTRZNA DZIAŁOWA
- TYNK CEMENTOWO–WAPIENNY 1,5cm
- BLOCZKI GAZOBETONOWE "600" 12cm
- TYNK CEMENTOWO–WAPIENNY 1,5cm

SF1 ŚCIANA FUNDAMENTOWA
- MASA ASFALTOWO–KAUCZUKOWA (3x) po obu stronach ściany fundamentowej
- BLOCZKI BETONOWE 24cm
- STYROPIAN XPS 300 18cm NA ZAKŁAD
- WSPÓŁCZYNNIK PRZENIKANIA CIEPŁA U=0,191W/m²K

SF2 ŚCIANA FUNDAMENTOWA
- MASA ASFALTOWO–KAUCZUKOWA (3x) po obu stronach ściany fundamentowej
- BLOCZKI BETONOWE 24cm

UWAGA: Belki podwalinowe i murłaty układać na dwóch warstwach papy

W CELU ZMINIMALIZOWANIA STRAT CIEPŁA POPRZEZ MOSTKI TERMICZNE, NALEŻY OCIEPLENIE ŚCIAN WYPROMADZIĆ NA 4cm W KIERUNKU OŚCIEŻNIC

EGZEMPLARZ POKAZOWY
CHRONIONY PRAWEM AUTORSKIM

NIE MOŻE BYĆ SPRZEDAWANY ORAZ STANOWIĆ LEGALNEJ PODSTAWY POZWOLENIA NA BUDOWĘ I INNYCH DECYZJI

Powielanie i kopiowanie bez zezwolenia zabronione
Ust. z dn. 4 lutego 1994r.
(tekst jedn. Dz. U. z 2000r. Nr 80 poz. 904)

Pieczątka znajduje się na wszystkich stronach dokumentacji

nowy dom projekty budowlane
26-200 Końskie
ul. Kazanowska 18
tel. 41 372 88 26
www.nowydom-projekty.pl

Temat:	BUDYNEK MAGAZYNOWY PMC09		
Inwestor:			
Lokalizacja:			
Branża:	A R C H I T E K T U R A		Stadium: PB
Tytuł rys:	PRZEKRÓJ A - A		Data:
Projektował:	inż. Ryszard Fabrowski upr. bud. 27/66		nr rys: A - 10
Opracował:	Piotr Bocheński		Skala: 1:50
Adaptacja:		Podpis:	Data:

EGZEMPLARZ POKAZOWY