


EGZEMPLARZ OKAZOWY

EGZEMPLARZ OKAZOWY

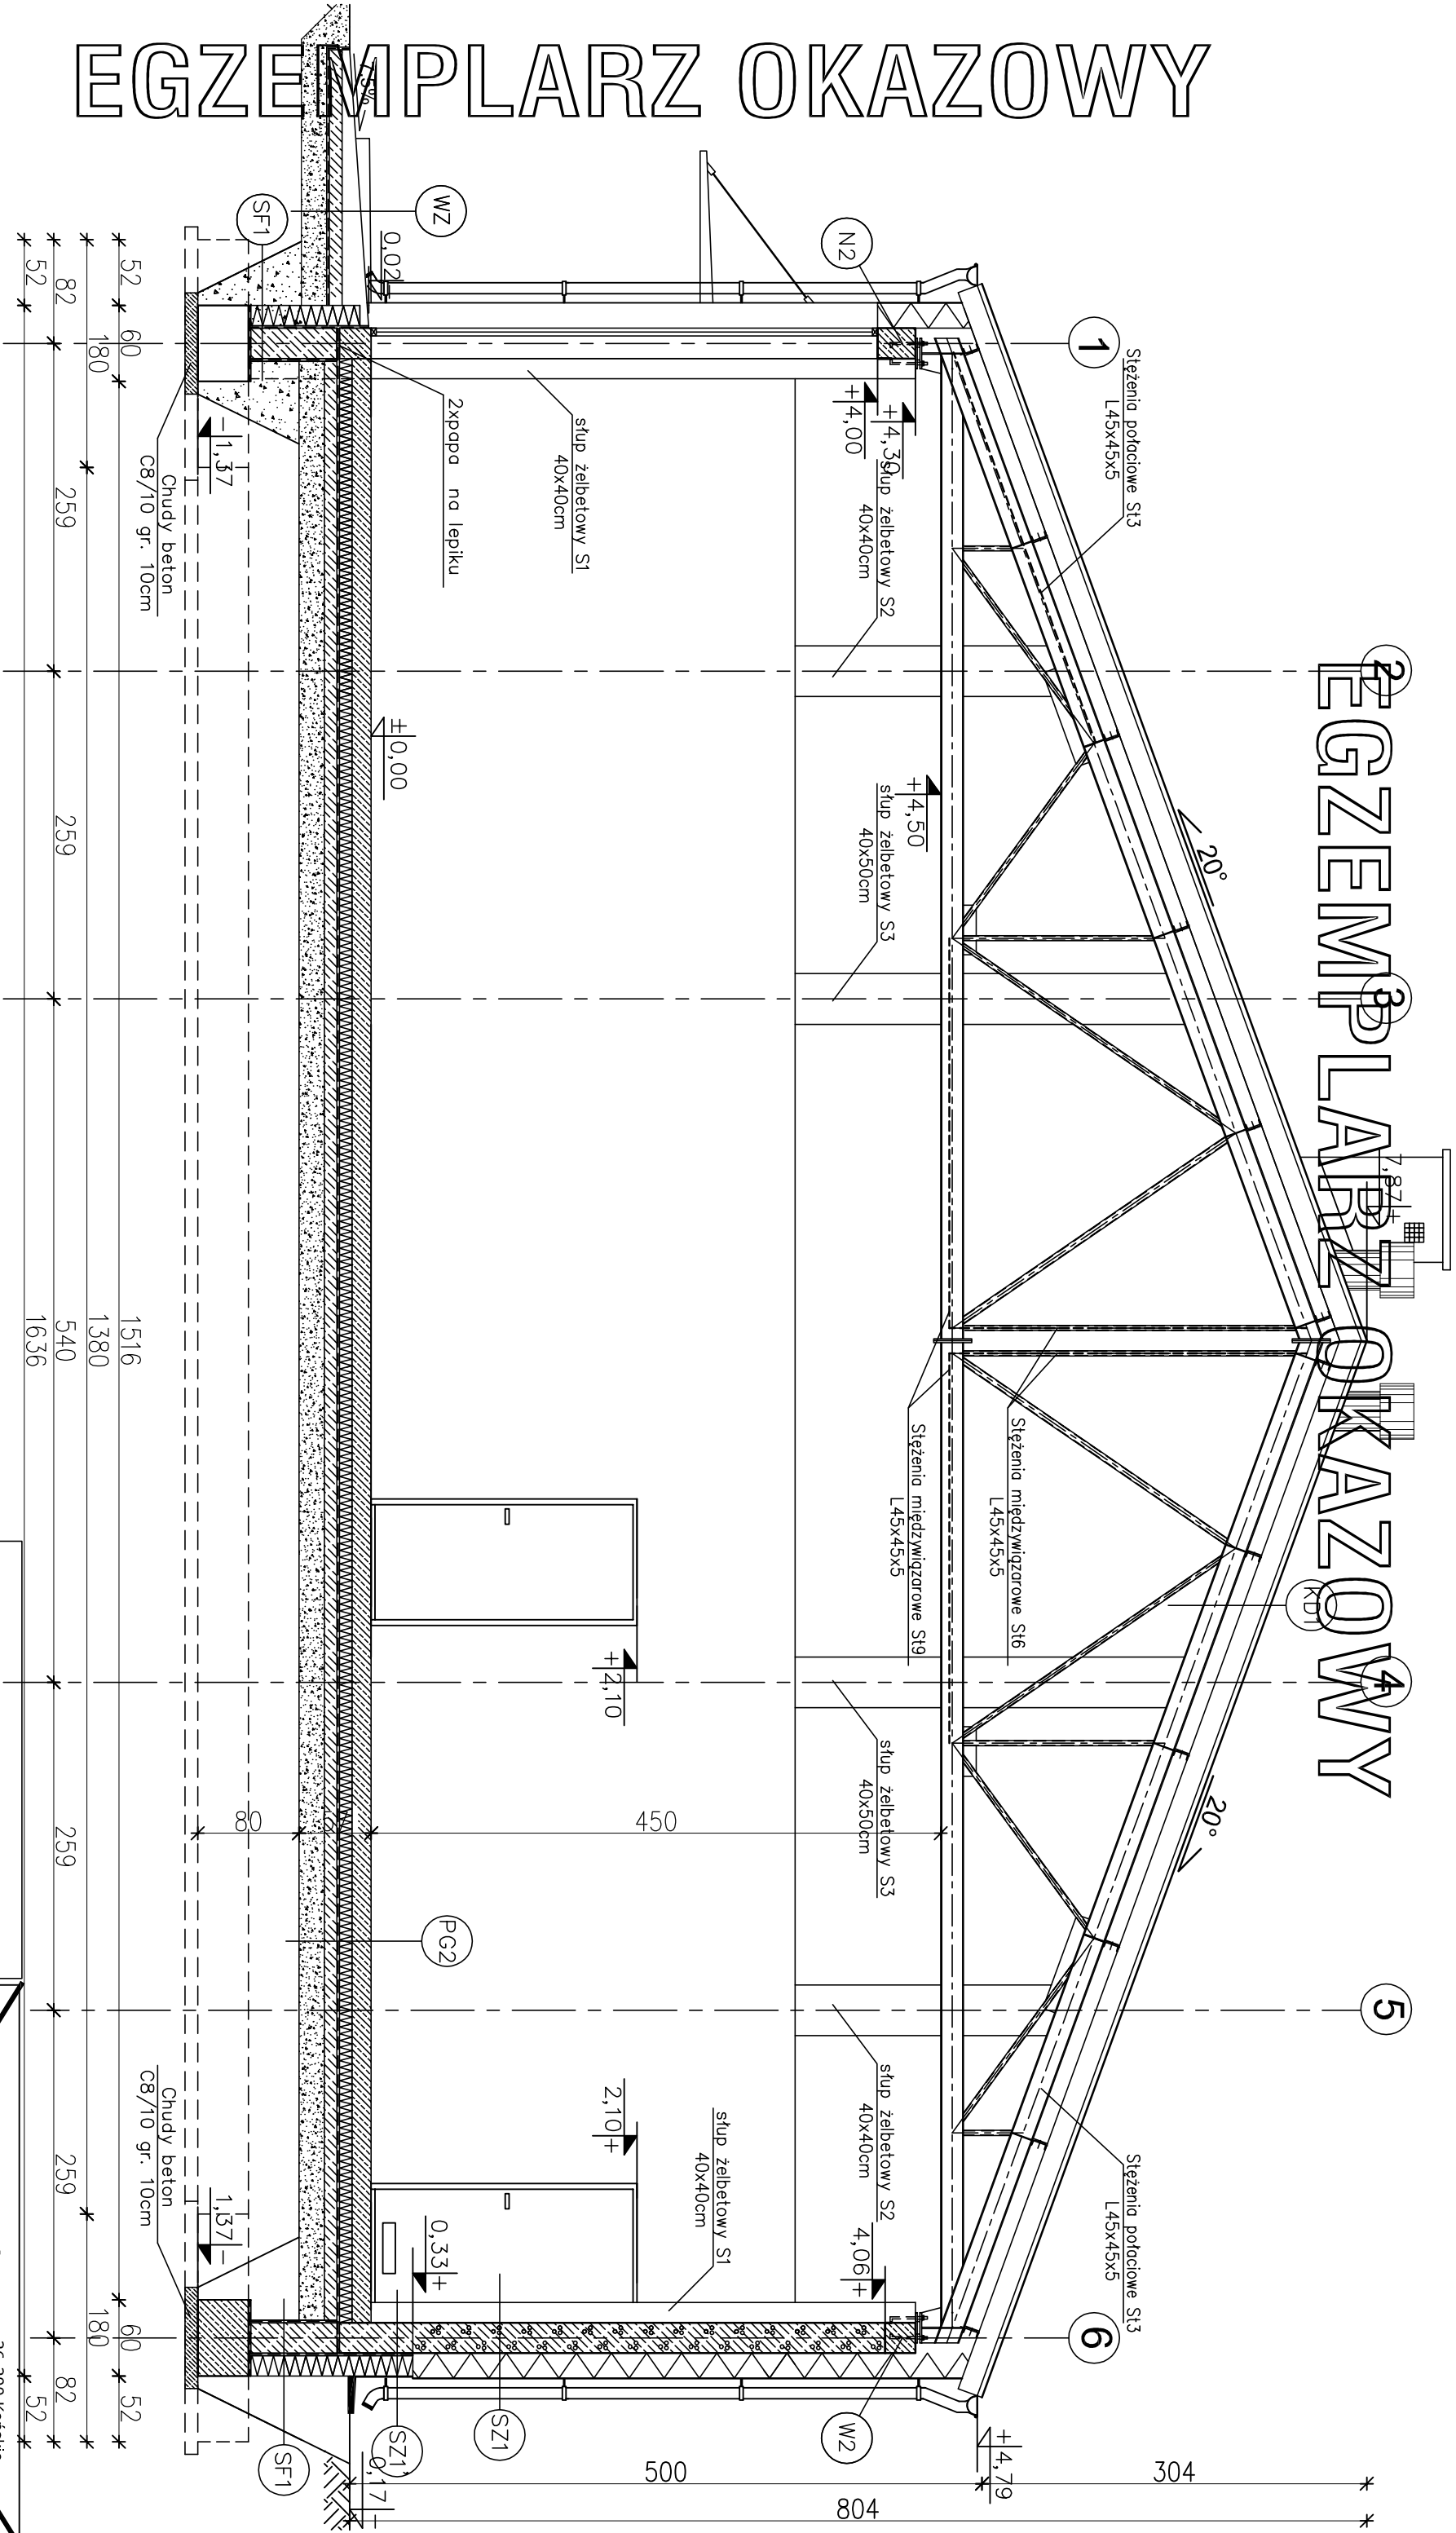

(KD) KONSTRUKCJA DACHU

- PLYTA WARSTWOWA Z RDZENIEM POLIURETANOWYM GR. 16cm
- PLATEW C120
- WIĄZAR STALOWY
- WSPÓŁCZYNNIK PRZENIKANIA CIEPŁA U=0,14W/m²K

(WZ) PODJAZD

- WYLEWKA CEMENTOWA 14cm-6cm (ZE SPADKIEM 4,0%) ZBROJONA SIATKĄ Z PRĘTÓW Ø4mm co 10 cm
- BETON C12/15 10cm
- MEMBRANA KUBEKOWA (KUBEKAMI DO DOŁU) LUB FOLIA PE
- ZWMR PŁUKANY O UZIARNIENIU 8-16 mm 20-30 cm

EGZEMPLARZ OKAZOWY
CHRONIONY PRAWEM AUTORSKIM

NIE MOŻE BYĆ SPRZEDAWANY
ORAZ STANOWIĆ LEGALNEJ PODSTAWY
POZWOLENIA NA BUDOWĘ I INNYCH DECYZJI

Powielanie i kopiowanie bez zezwolenia zabronione
Ust. z dn. 4 lutego 1994r.
(tekst jedn. Dz. U. z 2000r. Nr 80 poz. 904)

nowy dom
projekty budowlane

BUDYNEK MAGAZYNOWY PMC17a

26-200 Końskie
ul. Kazanowska 18
tel. 41 372 80 36
www.nowydom-projekty.pl

Temat: BUDYNEK MAGAZYNOWY PMC17a

Investor: A R C H I T E K T U R A

Lokalizacja: PRZEKRÓJ A - A

Bransza: inż. Stanisław Grudzien

Tytuł rys: inż. Sławomir Salwa

Projektował: mgr inż. Sławomir Salwa

Opracował: mgr inż. Sławomir Salwa

Adaptacja: Podpis: Data:

nr rys: A - 5
Skala: 1:50