


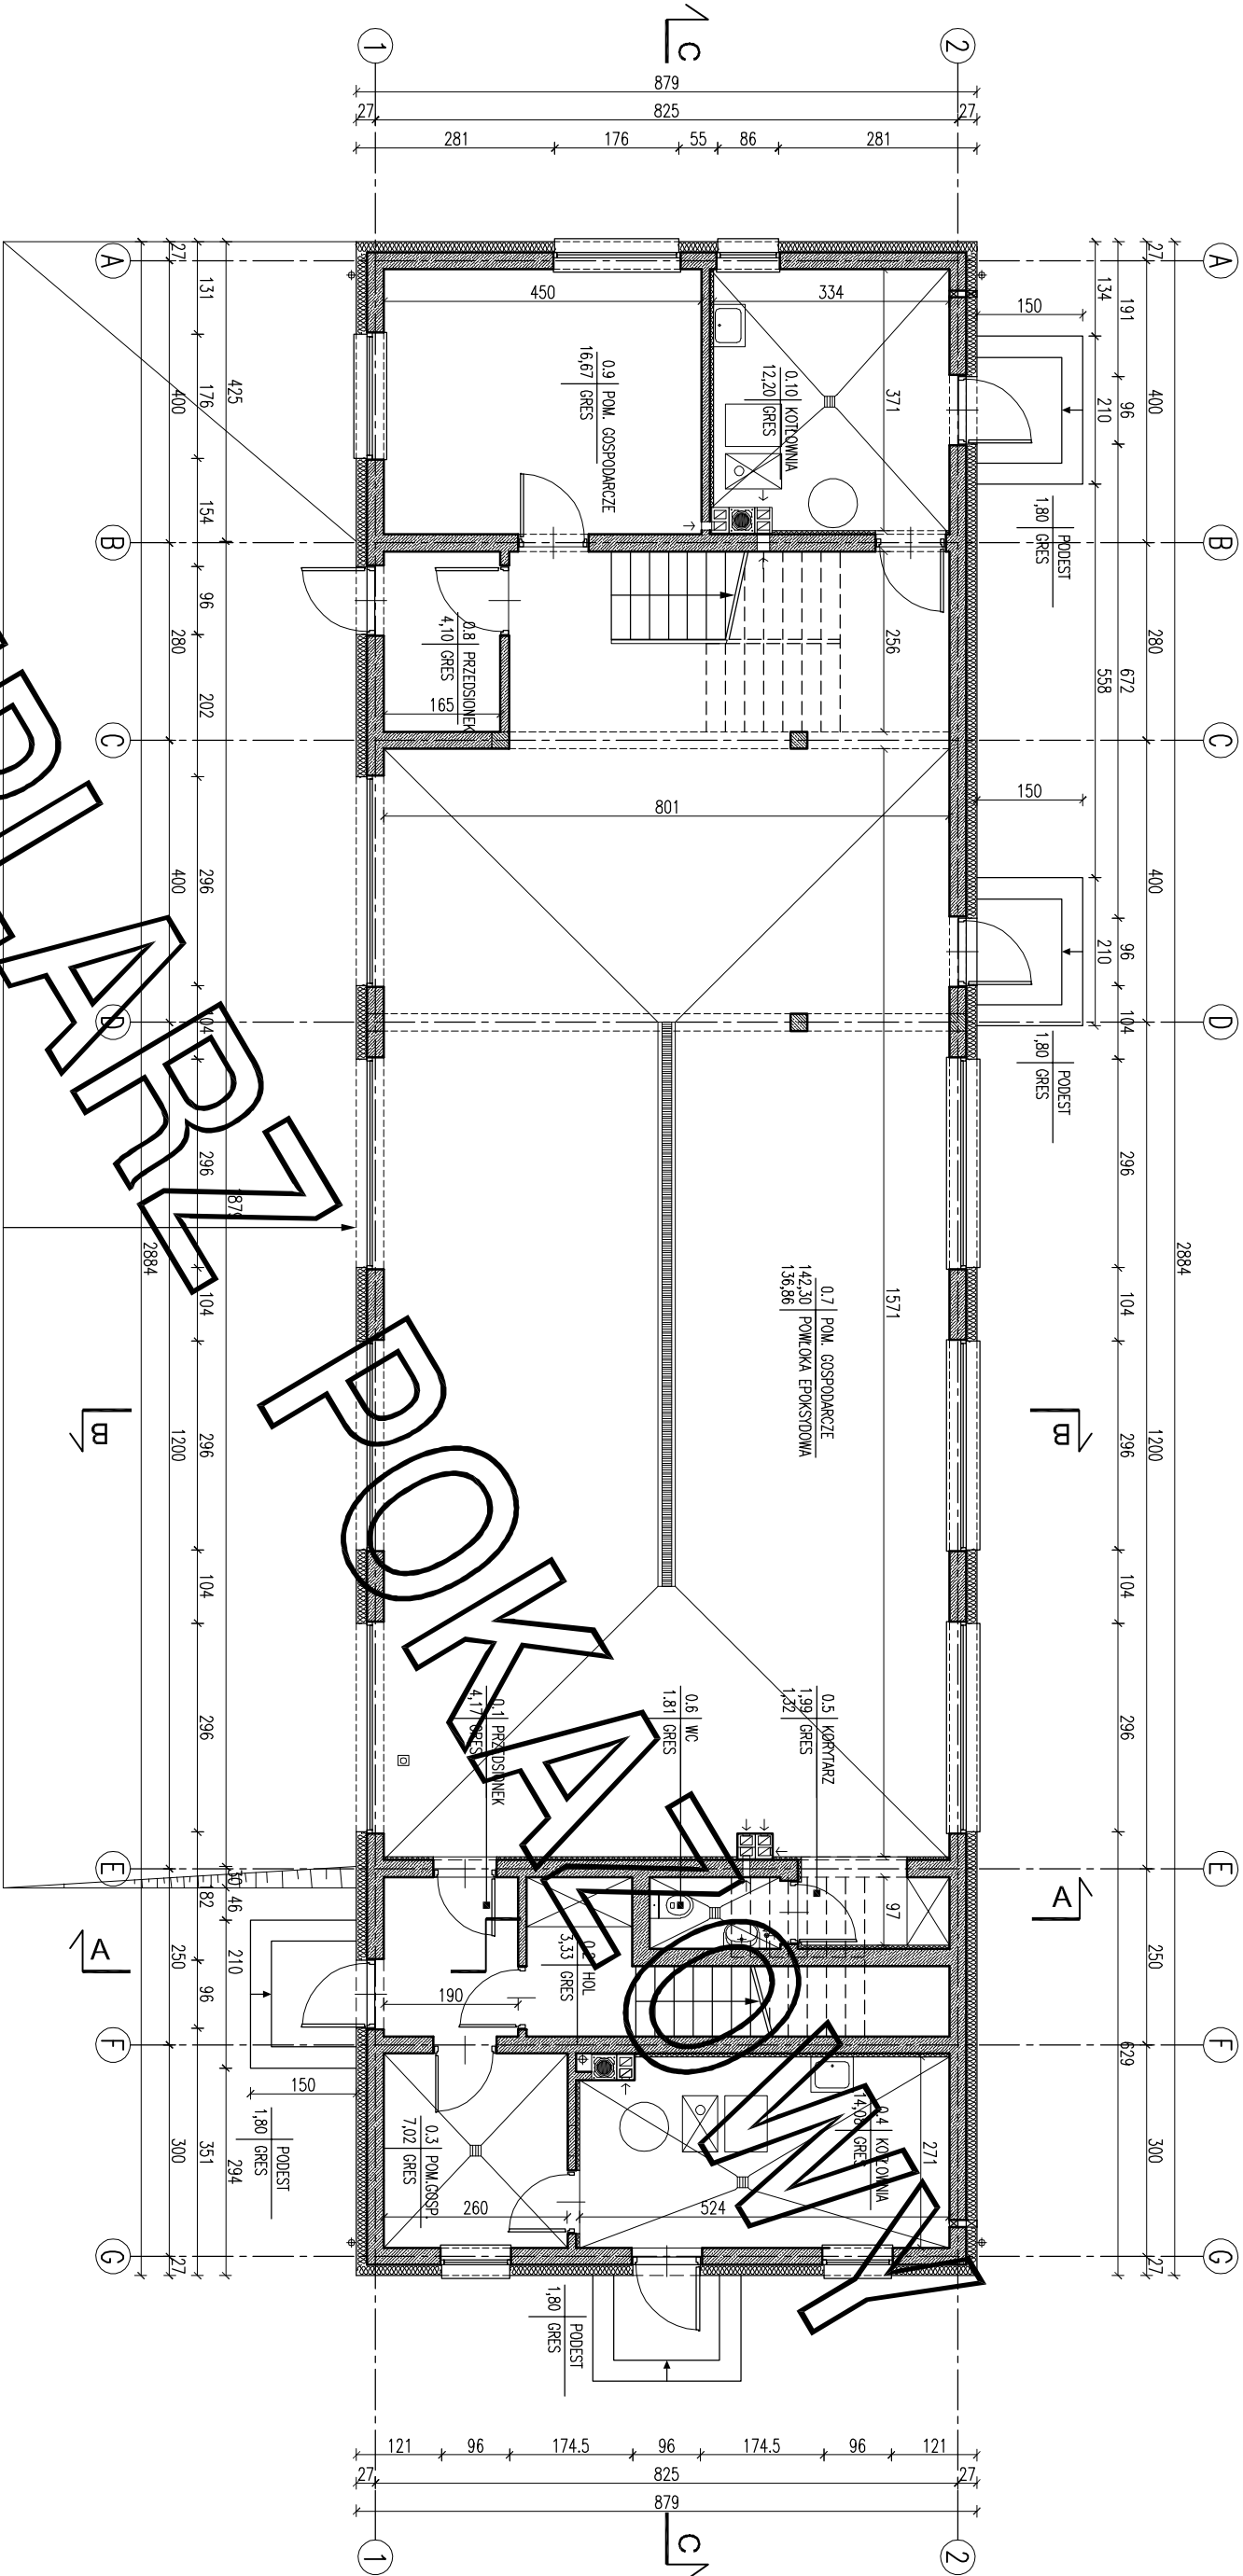

ZESTAWIENIE POWIERZCHNI

Lp.	Nazwa pomieszczenia	pow. netto [m ²]	pow. użytk. [m ²]
0.1	przedsionek	4.17	4.17
0.2	hol	3.33	3.33
0.3	pom.gospodarcze	7.02	7.02
RAZEM parter / bez kotłowni			
0.4	kotłownia	14.52	14.52
RAZEM parter			
		28.60	28.60
PODDASZE			
1.1	k.schodowa	8.15	8.15
1.2	pokój	14.37	11.02
1.3	garderoba	7.32	3.98
1.4	łazienka	7.76	5.14
1.5	pokój	17.30	11.46
1.6	korytarz	9.15	9.15
1.7	kuchnia	11.22	8.45
1.8	pokój dzienny +jadalnia	53.71	37.91
RAZEM poddasze			
		128.98	95.26
POM. UŻYTKOWA części mieszkalnej- bez kotłowni			
		157.58	123.86
RAZEM całość mieszkalna			
		245.36	232.53

Lp.	Nazwa pomieszczenia	pow. netto [m ²]	pow. użytk. [m ²]
CZĘŚĆ MIESZKALNA			
PARTER			
0.1	przedsionek	4.17	4.17
0.2	hol	3.33	3.33
0.3	pom.gospodarcze	7.02	7.02
RAZEM parter / bez kotłowni			
0.4	kotłownia	14.52	14.52
RAZEM parter			
		28.60	28.60
PODDASZE			
1.1	k.schodowa	8.15	8.15
1.2	pokój	14.37	11.02
1.3	garderoba	7.32	3.98
1.4	łazienka	7.76	5.14
1.5	pokój	17.30	11.46
1.6	korytarz	9.15	9.15
1.7	kuchnia	11.22	8.45
1.8	pokój dzienny +jadalnia	53.71	37.91
RAZEM poddasze			
		128.98	95.26
POM. UŻYTKOWA części mieszkalnej- bez kotłowni			
		157.58	123.86
RAZEM całość mieszkalna			
		245.36	232.53

EGZEMPLARZ POKAZOWY

CHRONIONY PRAWEM AUTORSKIM

NIE MOŻE BYĆ SPRZEDAWANY

ORAZ STANOWIĆ LEGALNEJ PODSTAWY

ROZPORZĄDZENIA MINISTRA ROZWOJU

z dnia 11 września 2020 r. w sprawie

szczególności zakresu i formy

projektowania i budowania

z dnia 4 lutego 1994r. (t.j. jedn. Dz.U. z 2000r., Nr.80 poz.304)

Powierzchnie i kubatury policzone zgodnie z przepisami

Rozporządzenia Ministra Rozwoju z dnia 11 września 2020 r. w sprawie

szczególności zakresu i formy projektowania i budowania

z dnia 4 lutego 1994r. (t.j. jedn. Dz.U. z 2000r., Nr.80 poz.304)

Pz-powierzchnią zabudowy


Pc-powierzchnią całkowitą w objętości wszystkich stronach

Km-kubatura brutto zamkniętych części budynku

253.50 m²

1804.23 m³


ARANŻACJA PARTERU		SKALA 1:100
PROJEKT		BRAMA
OBIEKT		ARCH
ADRES		MURATOR
BUDOWY		PROJEKT
AUTOR		PROJEKT
SPRAWDZAJĄCY		PROJEKT
ADAPTUJĄCY		PROJEKT
WZM		PROJEKT
W.M. MURATOR PROJEKT		PROJEKT

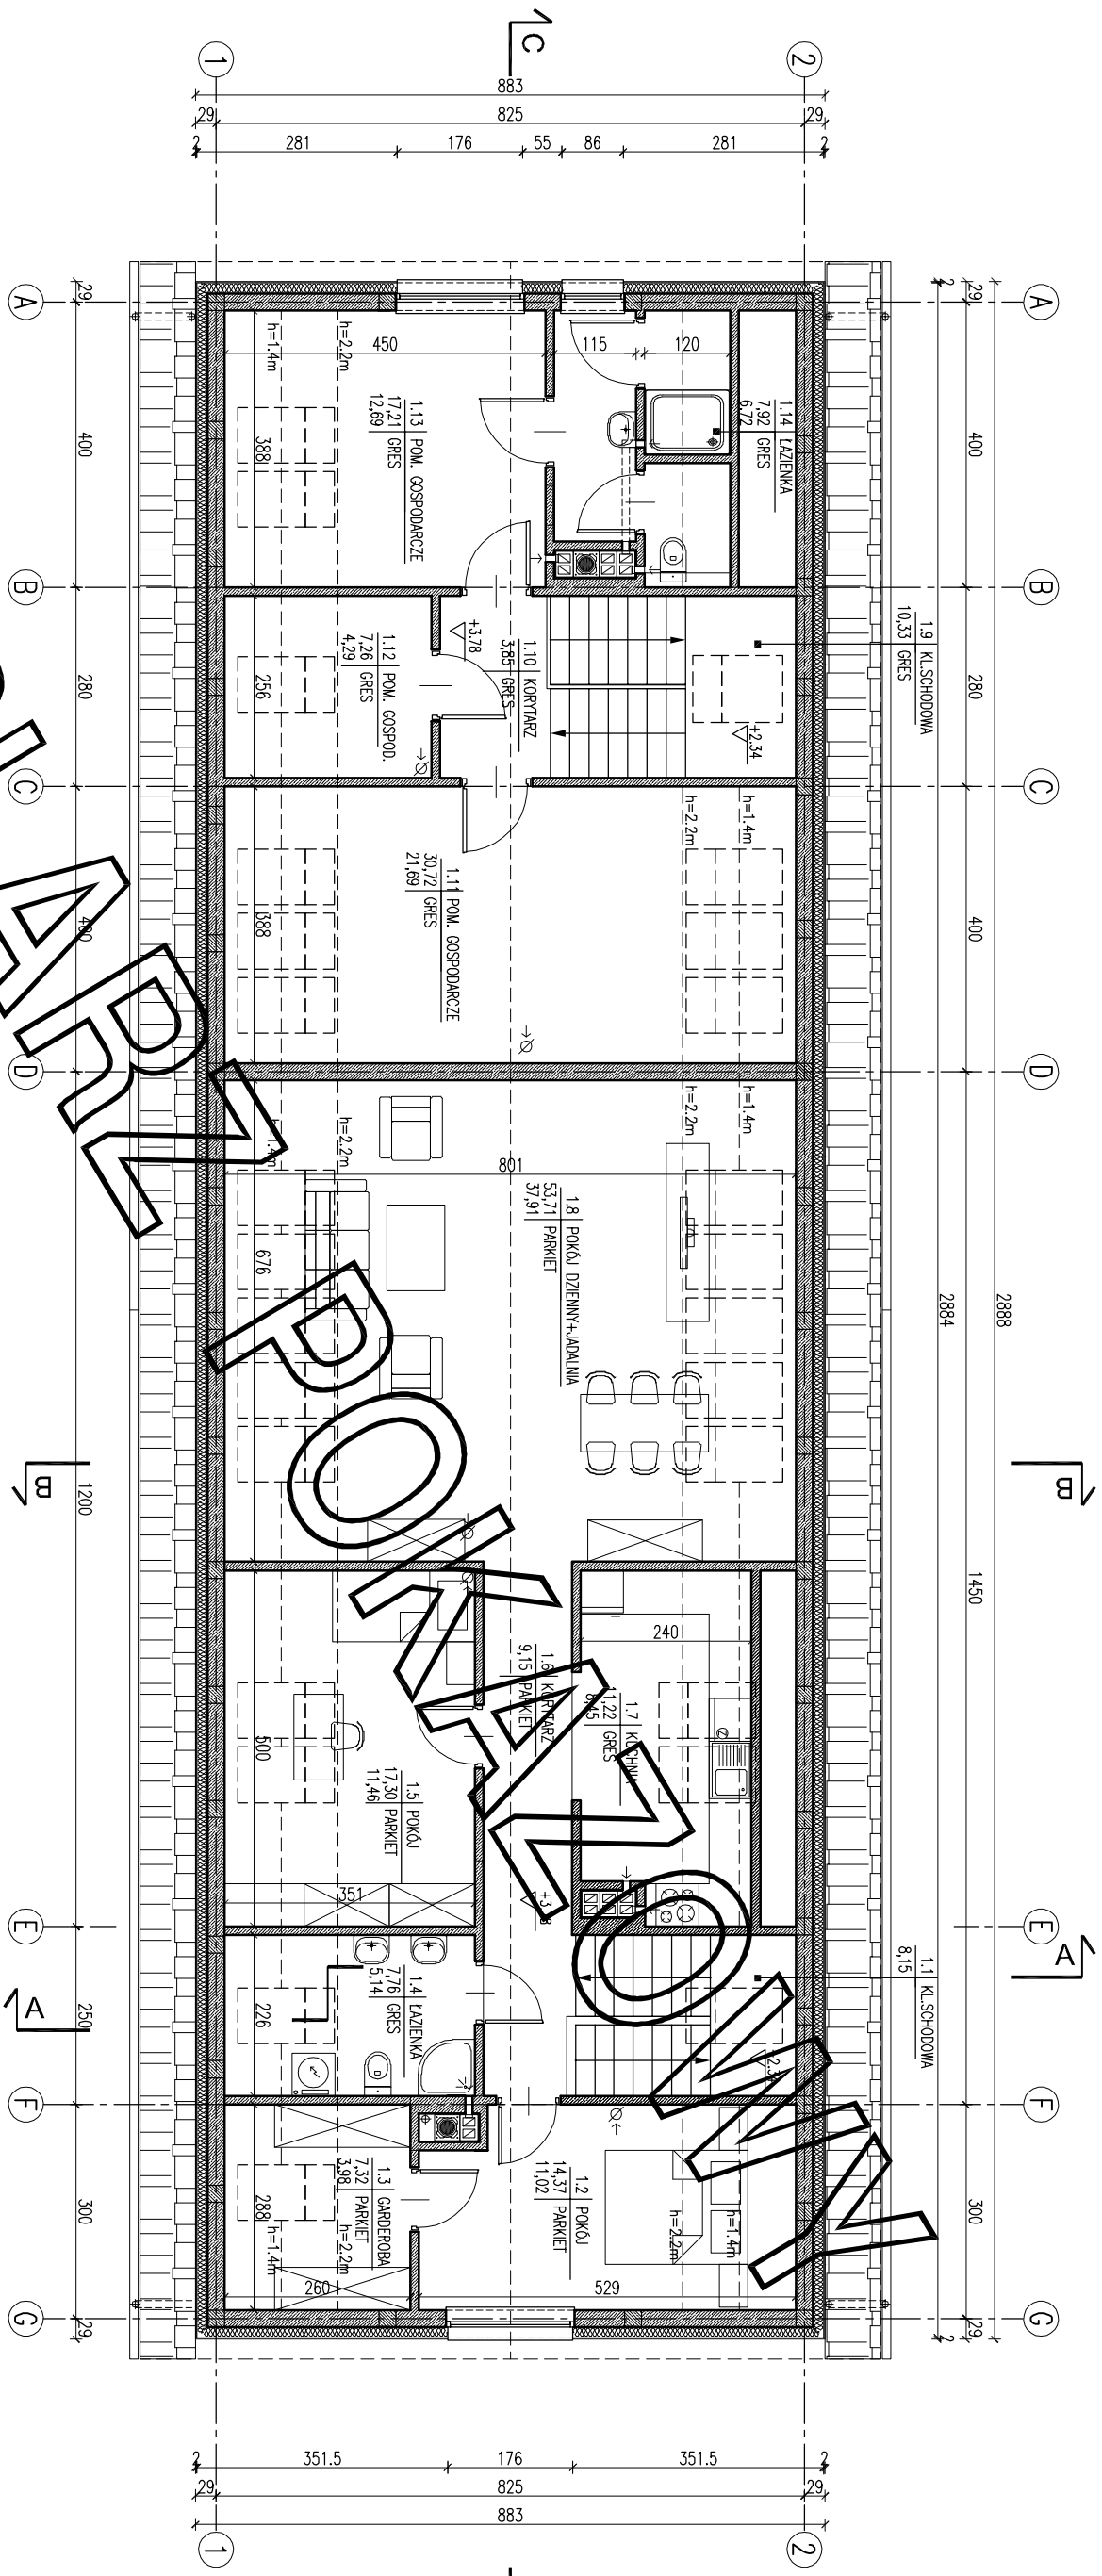

ZESTAWIENIE POMIARÓW			
Lp.	Nazwa pomieszczenia	pow. netto	pow. użytk.
		[m ²]	[m ²]
CZĘŚĆ MIESZKALNA			
PARTER			
0.1	przedsiönek	4.17	4.17
0.2	hol	3.33	3.33
0.3	pom.gospodarcze	7.02	7.02
	RAZEM partier / bez kotłowni	14.52	14.52
0.4	kotłownia	14.08	14.08
	RAZEM partier	28.60	28.60
PODDASZE			
1.1	kl.schodowa	8.15	8.15
1.2	pokój	14.37	11.02
1.3	gardenoba	7.32	3.98
1.4	kazienka	7.76	5.14
1.5	pokój	17.30	11.46
1.6	korytarz	9.15	9.15
1.7	kuchnia	11.22	8.45
1.8	pokój dzienny +jadalnia	53.71	37.91
	RAZEM poddasze	128.98	95.26
POW. UŻYTKOWA części mieszkalnej- bez kotłowni			
	RAZEM część mieszkalna	157.58	123.86

EGZEMPLARZ POKAZOWY CHRONIONY PRAWEM AUTORSKIM NIE MOŻE BYĆ SPRZEDAWANY ORAZ STANOWIĆ LEGALNEJ PODSTAWY	
POZWOLENIA NA PRZYSŁUGĘ SPECJALIZACJI Rozporządzenia Ministra Rozwoju z dnia 11 września 2020 r. w sprawie szczegółowego zakresu i formy powielania utworów literackich, zezwolenia zatwierdzone Ustawą z dnia 4 lutego 1994r. (t.j. Dz. U. z 2000r., Nr 30, poz. 3904)	Przebieżająca zabudowa P-c-powierzchnia całkowita w podziemiu 253,50 m² P-c-powierzchnia brutto zamkniętych części budynku 1804,23 m³

SKALA	1:100
BRANŻA	ARCH
PROJEKTANT	BUDOWNEK GOSPODARCZY Z CZĘŚCIĄ WYKŁADKOWĄ
ADRES BUDOWY	
AUTOR PROJEKTU	mgr inż. arch. Ewa Dziwigałowa upr.nr BC/Pd0000004/2007
SPRAWDZAJĄCY PROJEKT	mgr inż. arch. Krzysztof Supezczański upr.nr MA/082/2007
ADAPTUJĄCY	
WZAMOWANIE PROJEKTU	W.M. MURATOR PROJEKT
WZAMOWANIE PROJEKTU	

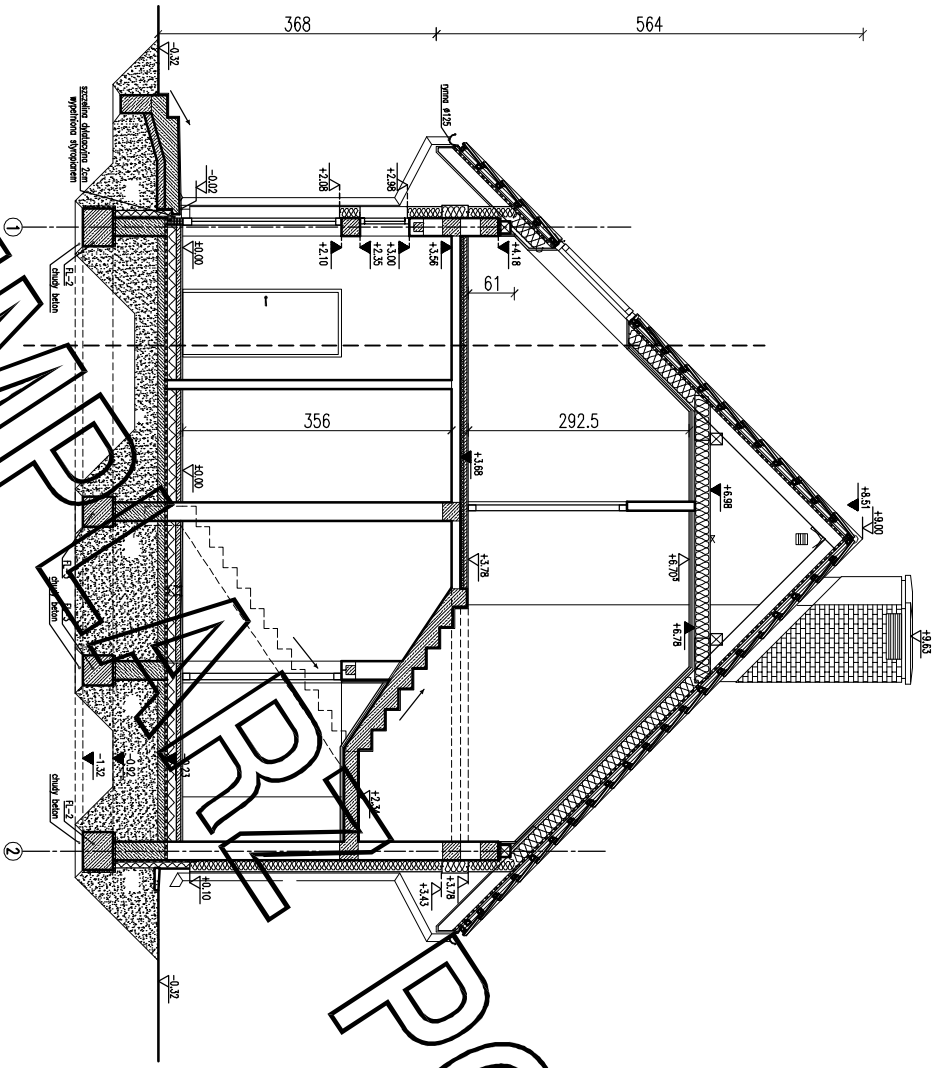

**EGZEMPLARZ POKAZOWY
CHRONIONY PRAWEM AUTORSKIM**

**NIE MOŻE BYĆ SPRZEDAWANY
ORAZ STANOWIĆ LEGALNEJ PODSTAWY
POZWOLEŃ NA BUDOWE I INNYCH DECYZJI**

Powielanie i kopiowanie bez zezwolenia zabronione
Ustawa z dn. 4 lutego 1994r. (t.jedn. Dz.U. z 2000r. Nr.80 poz.904
Pieczęćka znajduje się na wszystkich stronach dokumentacji

PRZEKRÓJ A-A		SKALA 1:50
PROJEKT MURATOR	BUDOWA	BRANŻA
OBIEKT	BUDOWA GOSPODARCZY Z CZĘŚCIĄ MIESZKALNĄ	ARCHIT.
ADRES		
BUDOWY		
AUTOR	mgr inż. arch. Ewa Krawczyńska	PODS
PROJEKTU	upr.nr. BZ/PDOKK/34/04	
SPRAWDZAJĄCY	mgr inż. arch. Katarzyna S. Krawczyńska	PODS
PROJEKT	upr.nr. MA/082/04	
ADAPTUJĄCY		PODS
W/M MURATOR PROJEKT		NR
J.M. MURATOR PROJEKT		AS