
EGZEMPLARZ OKAZOWY

PRZEKRÓJ B - B

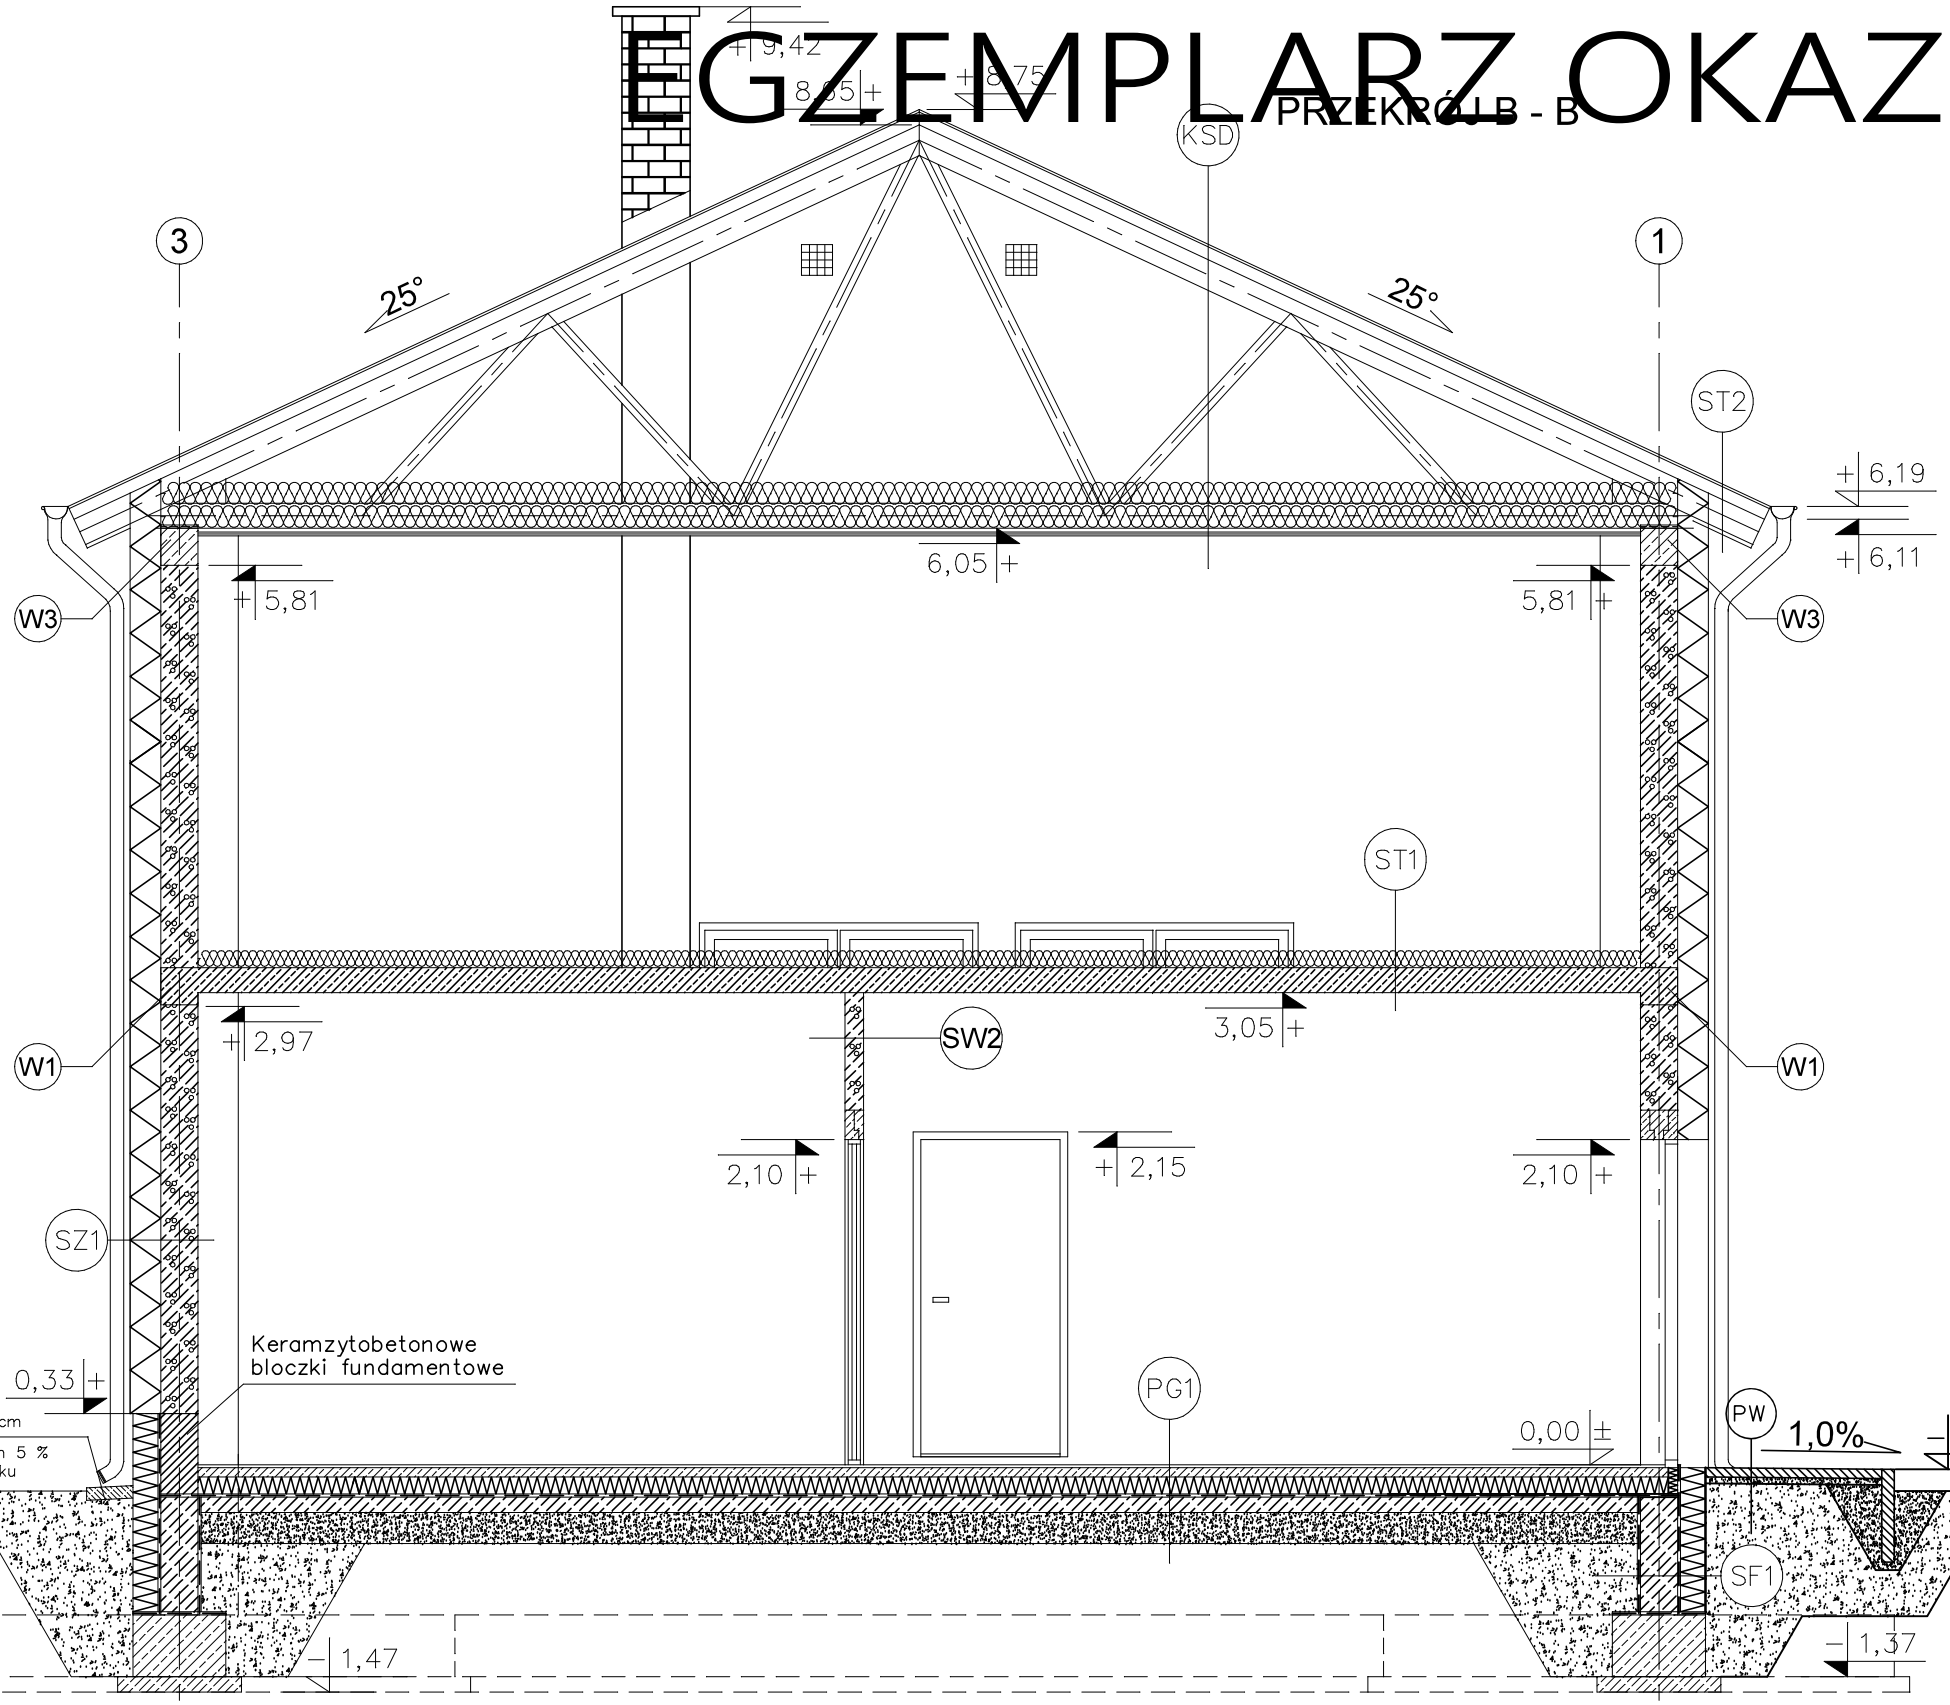

EGZEMPLARZ OKAZOWY

KSD STROPODACH
(spdek połaci 25°)
- BLACHA TRAPEZOWA
- ŁATY 6x6cm
- KONTRŁATY 5x2.5cm
- FOLIA PAROPRZEPUSZCZALNA
- WEŁNA MINERALNA 30cm
 UKŁADANA W DWÓCH WARSTWACH
 POPRZECZNIE DO SIEBIE
- PAROIZOLACJA – FOLIA PCV
- RUSZT METALOWY
- PŁYTY GKF – 2 x 1,25cm
- WSPÓŁCZYNNIK PRZENIKANIA
 CIEPŁA U=0,125W/m?K

ST1 STROP NAD PARTEREM
- WEŁNA MINERALNA 12cm
- PAROIZOLACJA – FOLIA PCV
- PŁYTA ŻELBETOWA 16cm
- TYNK CEMENTOWO–WAPIENNY 1,5cm
- WSPÓŁCZYNNIK PRZENIKANIA
 CIEPŁA U=0,293W/m?K

SZ1 ŚCIANA ZEWNĘTRZNA
- TYNK CEMENTOWO–WAPIENNY 1,5cm
- BLOCZKI GAZOBETONOWE "600" 24cm
- STYROPIAN EPS 70–031 20cm
 złącza na zakład
- TYNK STRUKTURALNY
- WSPÓŁCZYNNIK PRZENIKANIA CIEPŁA
 U=0,124W/m?K

SW1 ŚCIANA WEWNĘTRZNA NOŚNA
- TYNK CEMENTOWO–WAPIENNY 1,5cm
- BLOCZKI GAZOBETONOWE "600" 24cm
- TYNK STRUKTURALNY

SW2 ŚCIANA WEWNĘTRZNA DZIAŁOWA
- TYNK CEMENTOWO–WAPIENNY 1,5cm
- BLOCZKI GAZOBETONOWE "600" 12cm
- TYNK CEMENTOWO–WAPIENNY 1,5cm

PG1 PODŁOGA NA GRUNCIE
- TERAKOTA/PANELE PODŁOGOWE 2cm
- WYLEWKA BETONOWA 6cm
 ZBROJONA SIATKĄ Z PRĘTÓW
 ø 4mm CO 10cm
- FOLIA PCV
- STYROPIAN EPS 100–035 12cm
- 2 x PAPA NA LEPIKU
- WYLEWKA BETONOWA C12/15 10cm
 ZBROJONA SIATKĄ Z PRĘTÓW ø8
 ZE STALI AII(18G2) O ROZSTAWIE 12 cm
- ZAGĘSZCZONY NA MOKRO PIASEK
 (DO WYRÓWNANIA POZIOMU) 20cm
- WSPÓŁCZYNNIK PRZENIKANIA
 CIEPŁA U=0,278W/m?K

122	60	148	600
122	42		932
152			956
122			1016

148	60	122	
42	122		
152			
122			

W CELU ZAPOBIEŻENIA DESTRUKCJI GRUNTU WOKÓŁ BUDYNKU ZALECA SIĘ ZASTOSOWANIE STUDZIENEK CHŁONNYCH PRZY OPASCE ODWADNIAJĄCEJ

W CELU ZMINIMALIZOWANIA STRAT CIEPŁA PRZEZ MOSTKI TERMICZNE NALEŻY OCIEPLENIE ŚCIAN WYPROWADZIĆ NA 4cm W KIERUNKU OŚCIEŻNIC

SF1 ŚCIANA FUNDAMENTOWA
- MASA ASFALTOWO–KAUCZUKOWA (3x) po obu stronach ściany fundamentowej
- RAPÓWKA po obu stronach ściany fundamentowej
- BLOCZKI BETONOWE 24cm
- STYROPIAN XPS 300–035 18cm
 złącza na zakład

SF2 ŚCIANA FUNDAMENTOWA
- MASA ASFALTOWO–KAUCZUKOWA (3x) po obu stronach ściany fundamentowej
- RAPÓWKA po obu stronach ściany fundamentowej
- BLOCZKI BETONOWE 24cm

EGZEMPLARZ OKAZOWY
CHRONIONY PRAWEM AUTORSKIM
NIE MOŻE BYĆ SPRZEDAWANY
ORAZ STANOWIĆ LEGALNEJ PODSTAWY
POZWOLENIA NA BUDOWĘ I INNYCH DECYZJI
Powielanie i kopiowanie bez zezwolenia zabronione
Ust. z dn. 4 lutego 1994r.
(tekst jedn. Dz. U. z 2000r. Nr 80 poz. 904)
Pieczątka znajduje się na wszystkich stronach dokumentacji

nowy dom
projekty budowlane
26-200 Końskie
ul. Kazanowska 16
tel. 41 372 88 36
www.nowydom-projekty.pl

Temat:	BUDYNEK MAGAZYNOWY PMC 03		
Inwestor:			
Lokalizacja:			
Branża:	A R C H I T E K T U R A		Stadium: P B
Tytuł rys:	PRZEKRÓJ B - B		Data:
Projektował:	inż. Ryszard Fabrowski upr. bud. 27/66		nr rys: A - 5
Opracował:	Piotr Bocheński		Skala: 1:50
Adaptacja:		Podpis:	Data:

EGZEMPLARZ OKAZOWY