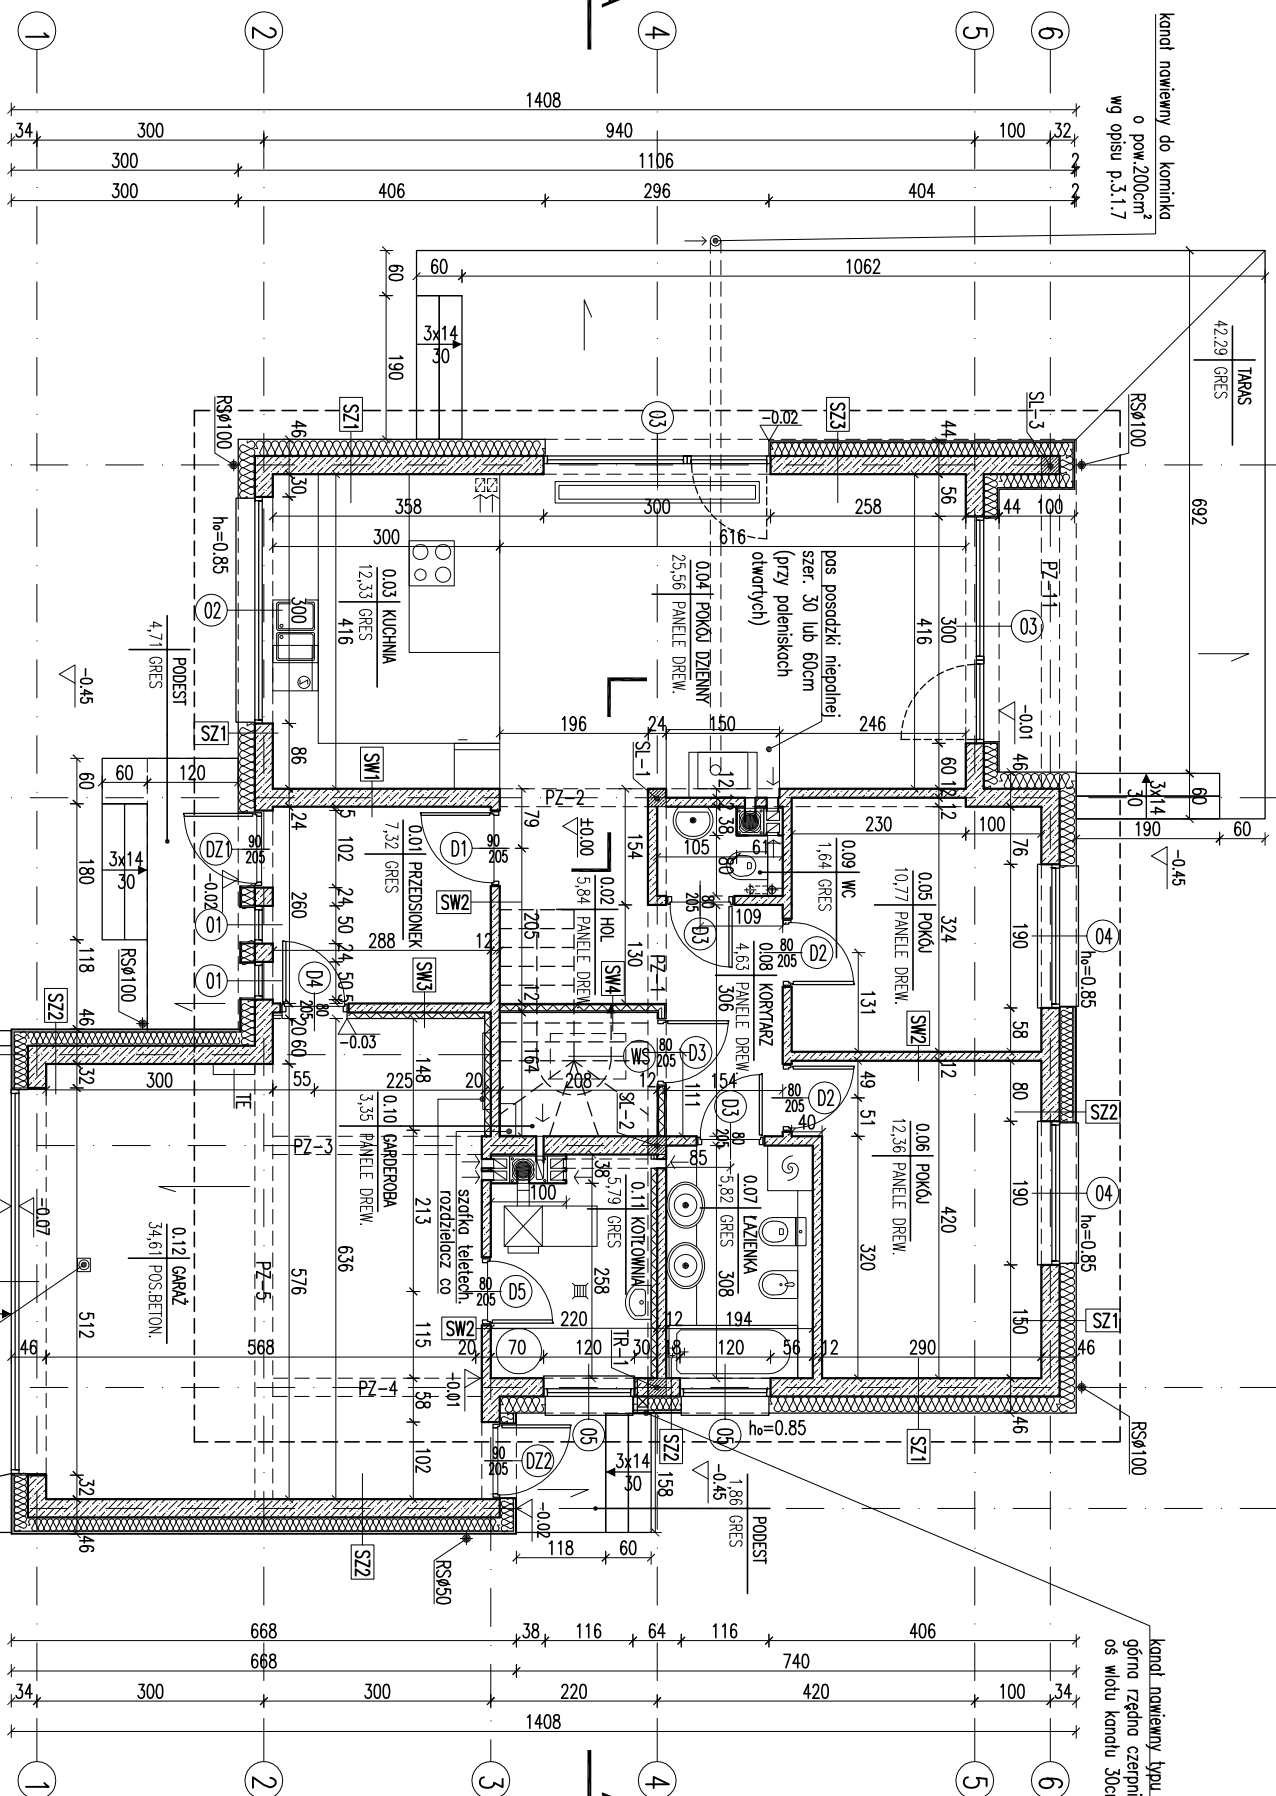


[illegible]

kanal nawiewny do kominka
o pow. 200cm²
wg opisu p.3.1.7

kanal nawiewny typu "Z" o pow. 200cm^2
główna rzędna czerpni na wys. +2.33m
oś wlotu kanału 30cm od podłogi

RODZAJE ŚCIAN

SF1	24.0	blocki betonowe
		2 x dyspehbit
18.0		styropian
0.5		zaprawa klejowa na siatce
SF2	24.0	blocki betonowe
SZ1	1.5	tynk cementowo-wapienny
	24.0	blocki z betonu komórkowego
	22.0	styropian
	0.5	tynk mineralny na siatce
SZ2	1.5	tynk cementowo-wapienny
	24.0	blocki z betonu komórkowego
	18.0	styropian
	0.5	zaprawa klejowa na siatce
	3.0	puszka powietrzna/ruszt
	1.0	laminat drewnopodobny
SZ3	1.5	tynk cementowo-wapienny
	24.0	blocki z betonu komórkowego
	18.0	styropian
	0.5	zaprawa klejowa na siatce
	3.0	puszka powietrzna/ruszt
	1.0	laminat drewnopodobny
SZ4	2.5	plyta gipsowo-kartonowa 2x1,25cm
	7.0	ruszt systemowy/welna mineralna
	2.5	plyta gipsowo-kartonowa 2x1,25cm
SW1	1.5	tynk cementowo-wapienny
	24.0	blocki z betonu komórkowego
	1.5	tynk cementowo-wapienny
SW2	1.5	tynk cementowo-wapienny
	12.0	blocki z betonu komórkowego
	1.5	tynk cementowo-wapienny
SW3	1.5	tynk cementowo-wapienny
	12.0	blocki z betonu komórkowego
	8.0	welna mineralna
	0.5	tynk mineralny na siatce

[illegible]