


RODZAJE ŚCIAN

SF1	24,0	blocki betonowe
		2 x dysperbit
	18,0	stypion
	0,5	zaprawa klejowa na siatce
SF2		
	24,0	blocki betonowe
SZ1		
	1,5	tynk cementowo-wapienny
	24,0	blocki z betonu komórkowego
	22,0	stypion
	0,5	tynk mineralny na siatce
SZ2		
	1,5	tynk cementowo-wapienny
	24,0	blocki z betonu komórkowego
	18,0	stypion
	0,5	zaprawa klejowa na siatce
	3,0	puszka powietrzna/ruszt
	1,0	laminat drewnopodobny
SZ3		
	1,5	tynk cementowo-wapienny
	24,0	blocki z betonu komórkowego
	18,0	stypion
	2,0	plytki klinierowe

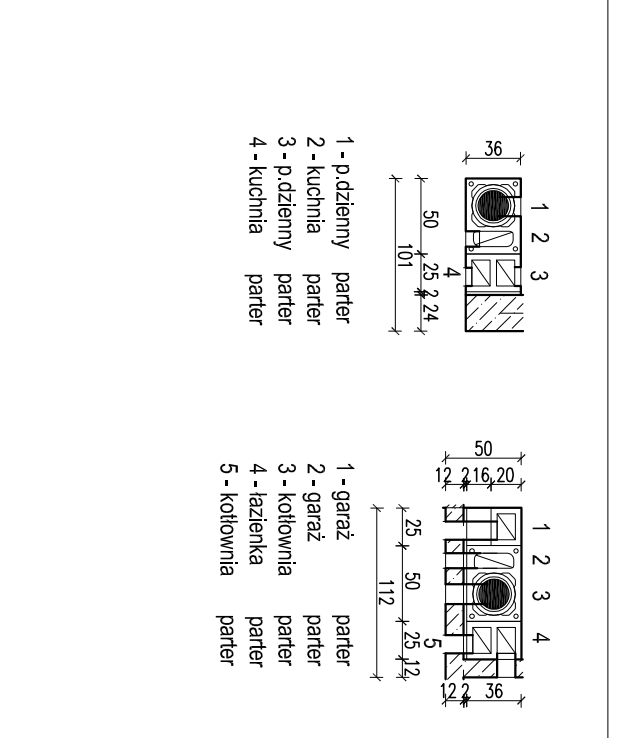

KAZIJT PARTERU

SKALA 1:100		BRANŻA ARCH	DOM MURATORNA 189b – Magiczny świat wariant II	OBJEKT BUDOWLEK JEDNORODZINNY WOLNO STOJĄCY	BUDOWY	ADRES	AUTOR PROJEKTU	AUTOR ADAPTACJI	WZRASTAJĄCY PROJEKT
						mgr inż. Ewa Jawigłowska upr. inż./Pdokk/Szp. 184			W.M. MURATORNA PROJEKT Sp. z o.o.
M189b – 2017	A2								