


EGZEMPLARZ POKAZOWY

dachówka ceramiczna	
4.0	łaty drewniane 4x5
2.5	kontrydry drewniane 5x2,5
folia wysokopropuszczalna	
20.0	krokwie

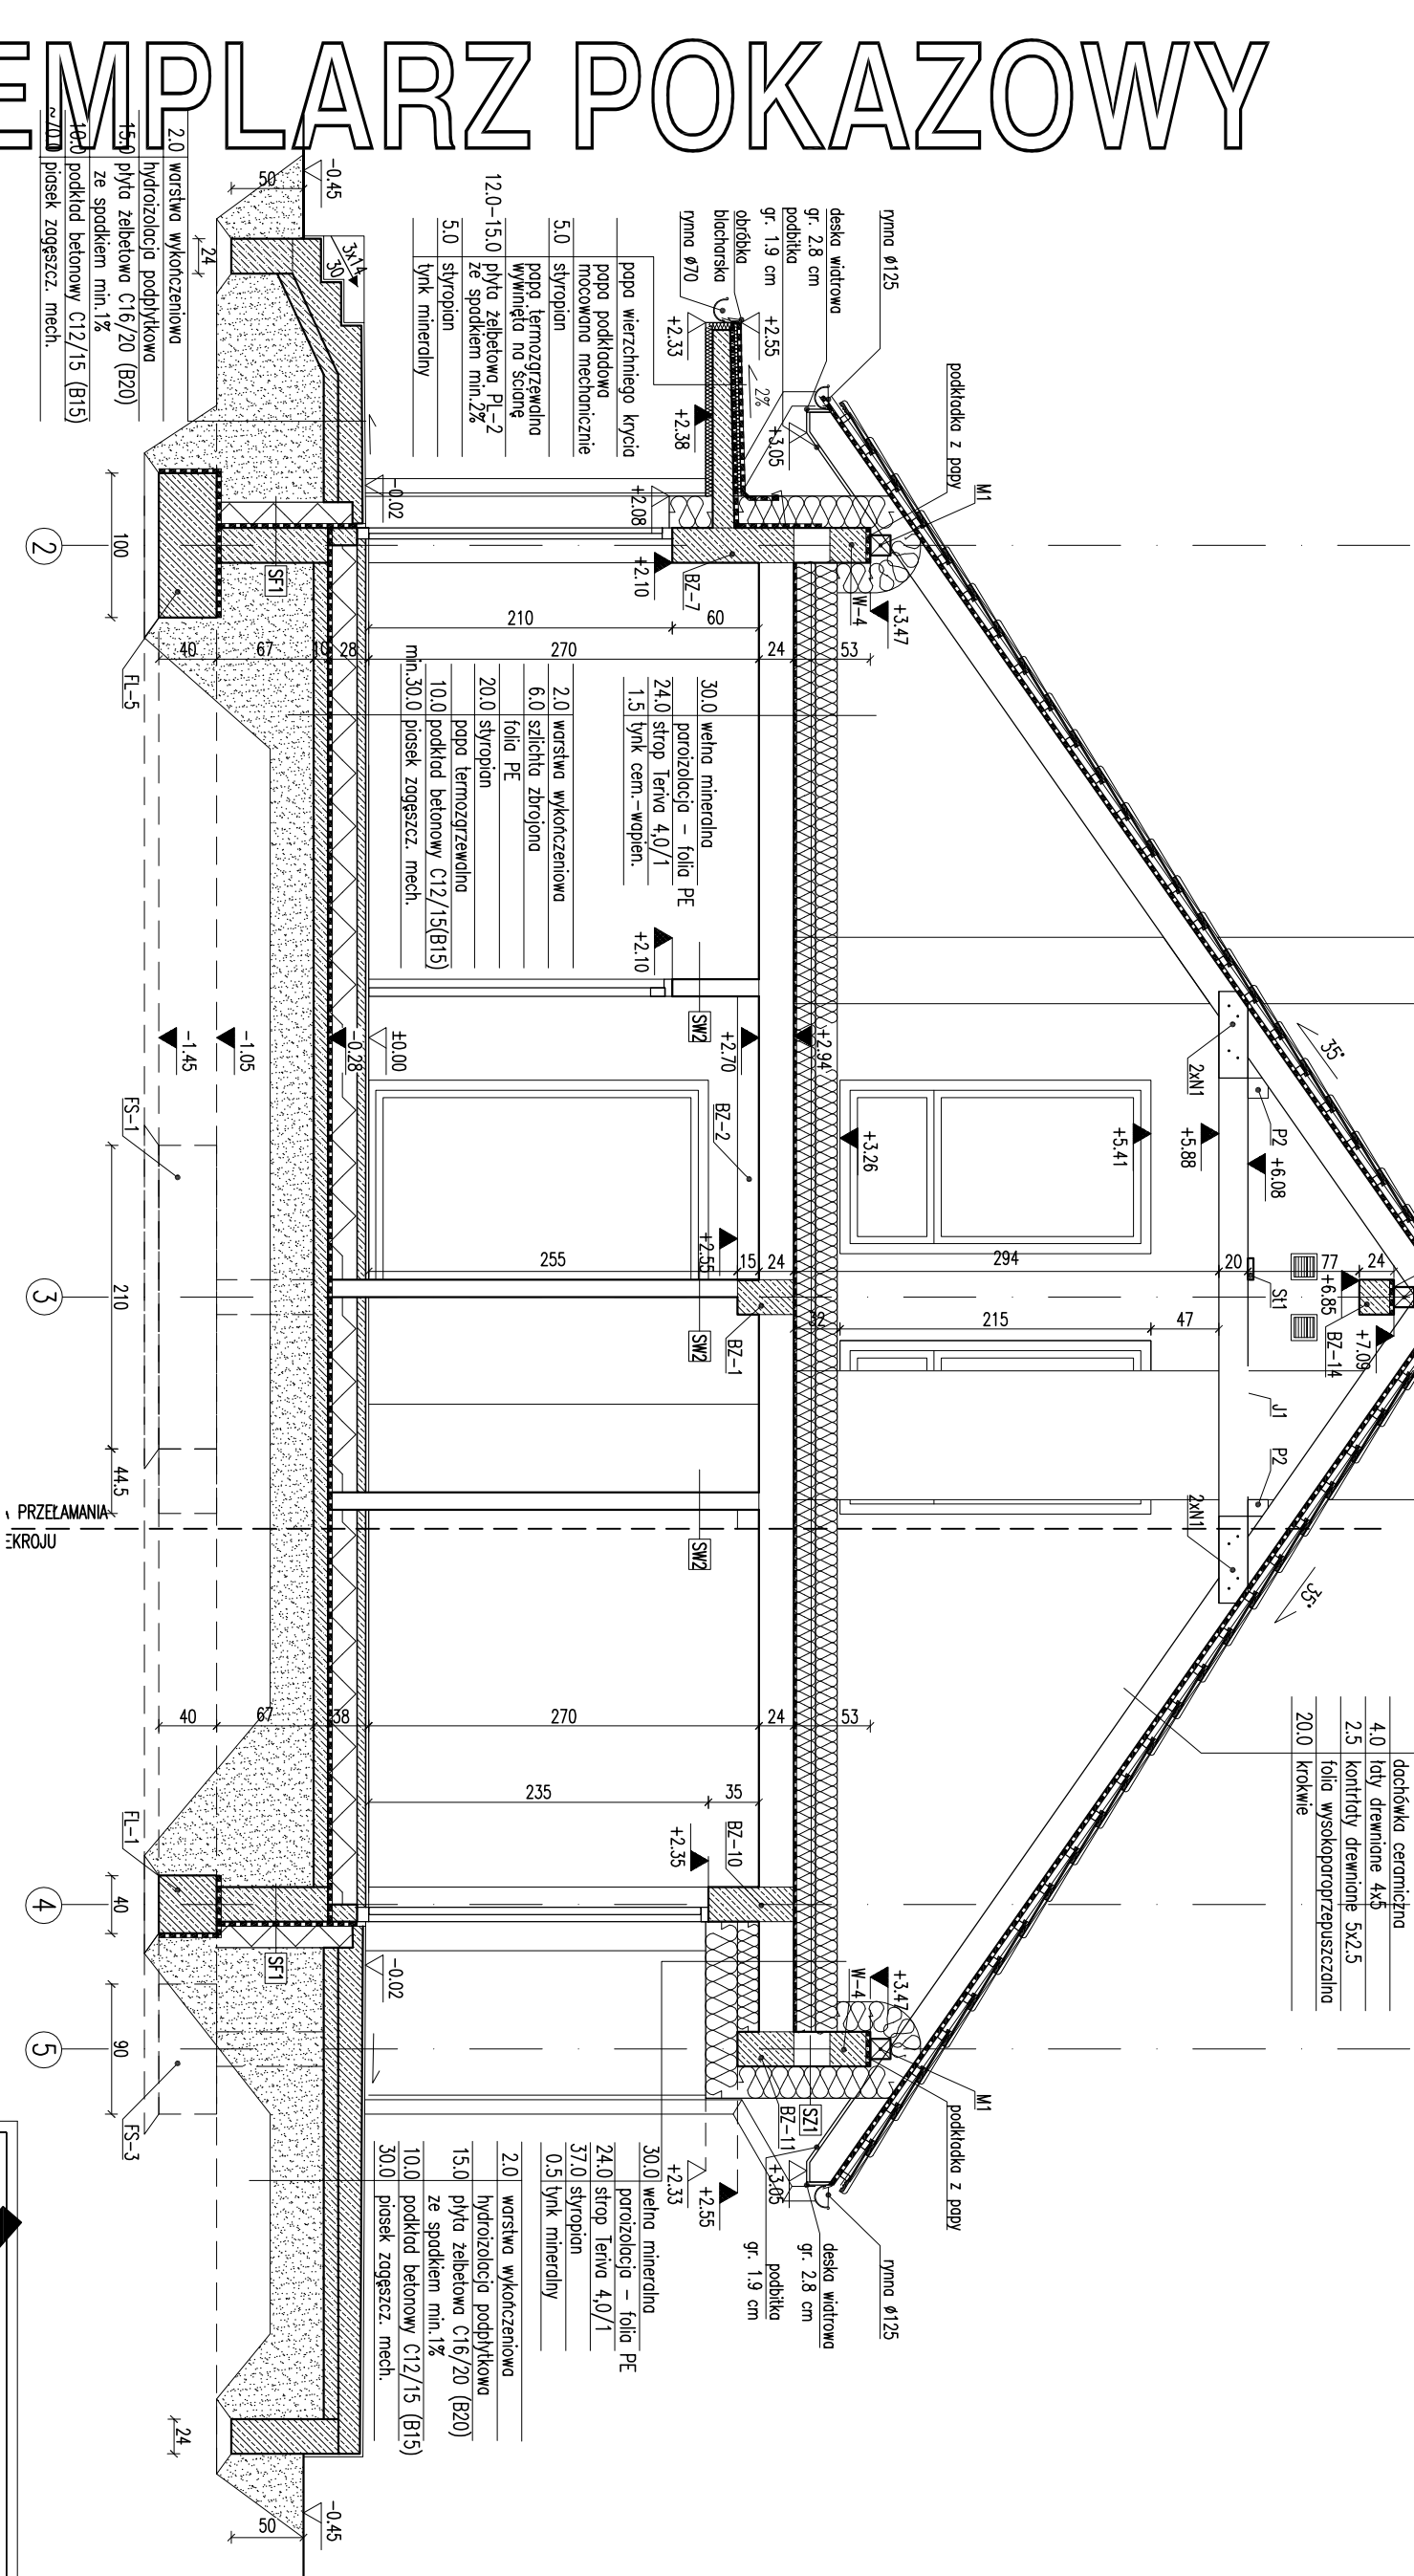

SF1	1.5 tynk cementowo-wapienny
24.0	blocki betonowe
18.0	styropian
0.5	zapotrawa klejowa na siatce
SF2	1.0 tynk cementowo-wapienny
24.0	blocki betonowe
SZ1	1.5 tynk cementowo-wapienny
24.0	blocki z betonu komórkowego
22.0	styropian
0.5	tynk mineralny na siatce

SZ2	1.5 tynk cementowo-wapienny
24.0	blocki z betonu komórkowego
18.0	styropian
0.5	zapotrawa klejowa na siatce
3.0	puszko powietrzno/ruszt
1.0	laminat elewacyjny
SZ3	1.5 tynk cementowo-wapienny
24.0	blocki z betonu komórkowego
18.0	styropian
2.0	plytki klinkierowe

SW1	1.5 tynk cementowo-wapienny
24.0	blocki z betonu komórkowego
1.5	tynk cementowo-wapienny
SW2	1.5 tynk cementowo-wapienny
12.0	blocki z betonu komórkowego
1.5	tynk cementowo-wapienny
SW3	1.5 tynk cementowo-wapienny
12.0	blocki z betonu komórkowego
8.0	welna mineralna
0.5	tynk mineralny na siatce
SW4	2.5 plyta gipsowo-kartonowa 2x1.25cm
7.5	ruszt systemowy/welna mineralna
2.5	plyta gipsowo-kartonowa 2x1.25cm

SW3	1.5 tynk cementowo-wapienny
12.0	blocki z betonu komórkowego
8.0	welna mineralna
0.5	tynk mineralny na siatce
SW4	2.5 plyta gipsowo-kartonowa 2x1.25cm
7.5	ruszt systemowy/welna mineralna
2.5	plyta gipsowo-kartonowa 2x1.25cm

- Uwagi:
- Wymiary otworów w świetle muru pod stolarkę okienną i drzwiową dostosować na budowie.
 - Kominy w strefie nieobjętej budowlą oraz ponad pokrycia dachowe, izolować termicznie np. **CHRONIONY PRĄŻENIEM AUTORSKIM**.
 - W projekcie przewidziano otwory wentylacyjne w ścianach zewnętrznych (w lekkiej konstrukcji) w przypadku poddasza na potrzeby wentylacji mechanicznej.
 - W przypadku adaptacji poddasza na stropie wykonywać wyłącznie ściany działowe z płyt gipsowo-kartonowych.
 - Pomiędzy wyłazem stropogłównym a dachem wykonać podłogę z płyt OSB na ruszcie umożliwiającej wysięcie na dach.
 - Zaleca się ocieplenie ścian zewnętrznych budynku wapienno-cementową masą 20cm styropianu (lub wełny).

PRZEMÓW B-B		BRANŻA	1:50
DOM Murator M185		ARCH	
OBIEKT		BUDYNEK WYKONCZONY WYKONCZONY	
ADRES		BUDOWY	
AUTOR		mgr inż. arch. Ewa	
PROJEKTU		upr. nr B/Pd01/4/2004	
AUTOR		ADAPTACJI	
WYMAGANIA		WYMAGANIA	
PROJEKT		Sp. z o.o.	
		A7	
		2018	