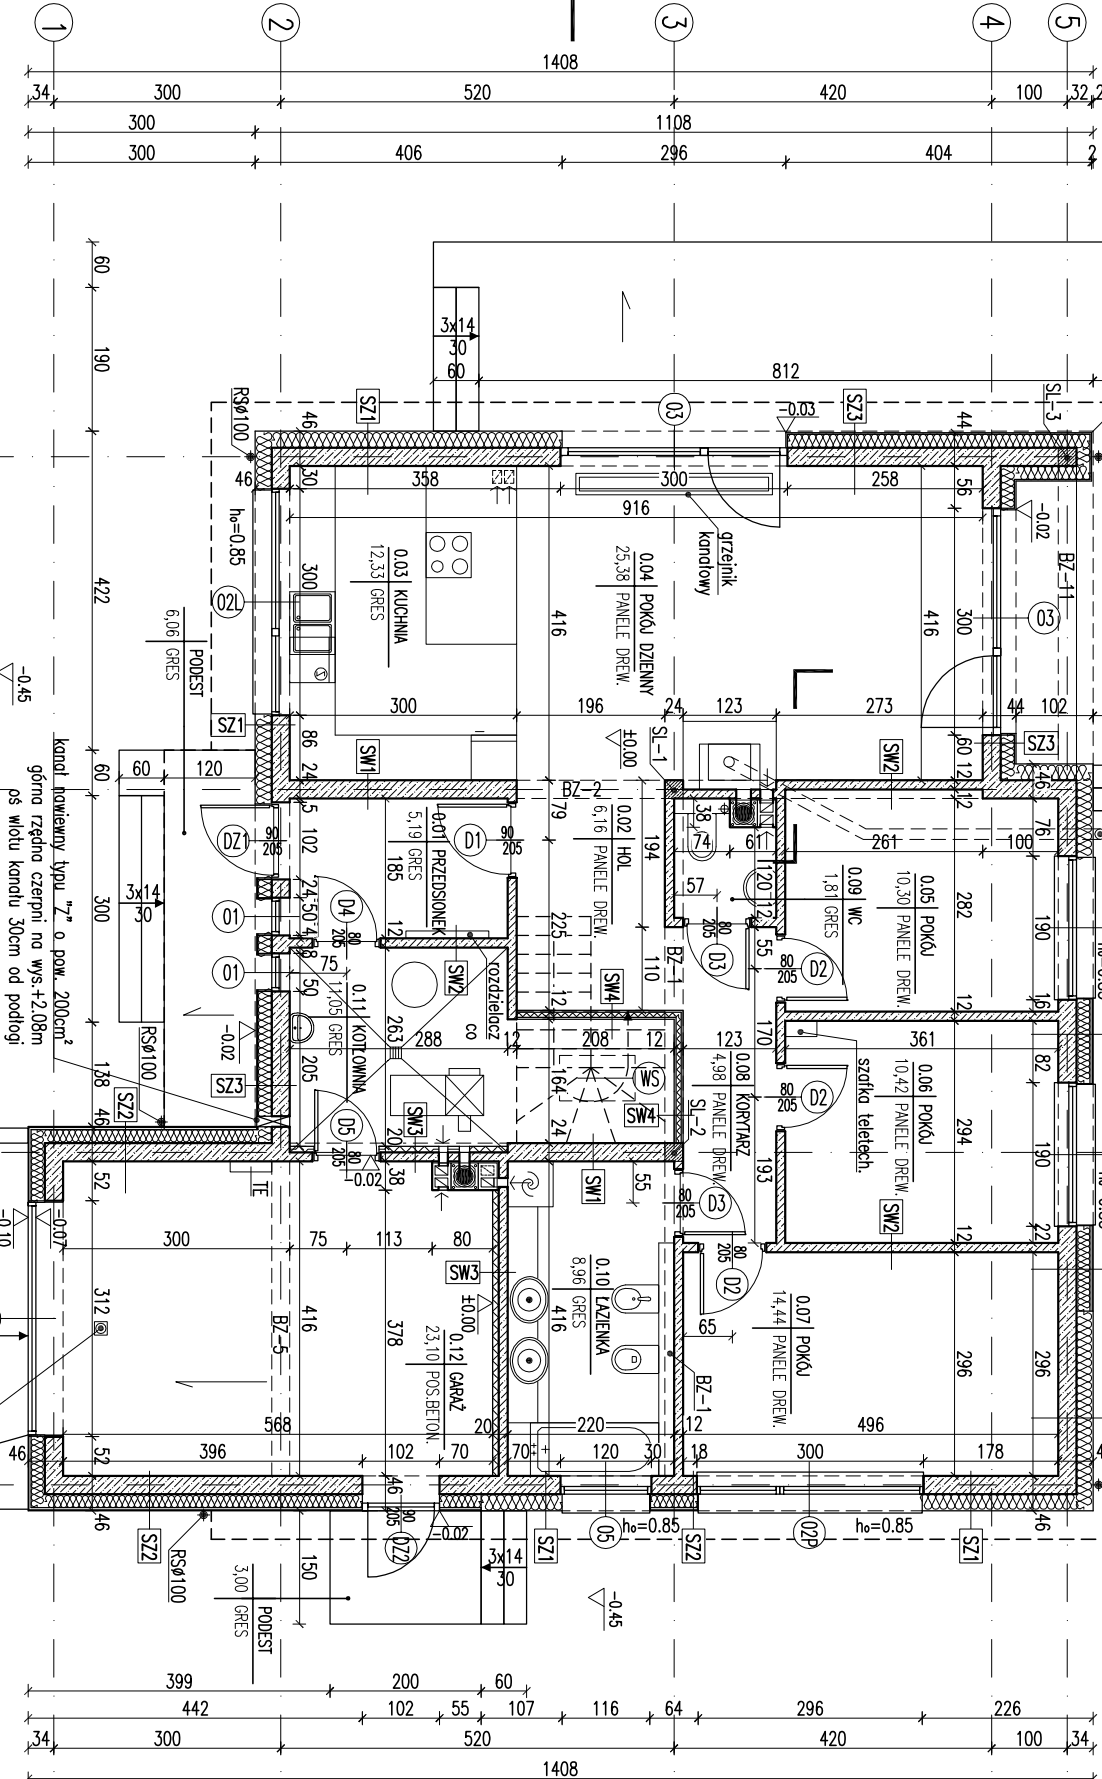


[illegible]

2 W miejscu projektowanego kominka i pieca na paliwo stałe

4. W projekcie przewidziano otwór w stropie umożliwiający montaż schodów (w lekkiej konstrukcji) w przypadku adaptacji poddasza na cele mieszkalne.

**NIE MOŻE BYĆ SPRZEDAWANY
ORAZ STANOWIĆ LEGALNEJ PODSTAWY
POZWOLENIA NA BUDOWE I INNYCH DECYZJI**


Powielanie i kopiowanie bez zezwolenia zabronione
Ustawa z dnia 4 lutego 1994r. (t.jedn. Dz.U. z 2000r. Nr.80 poz.90

Pleczaćka znajduje się na wszystkich stronach dokumentacji

SF1	
24.0	blocczi betonowe
	2 x dysperbit
18.0	styrojron
0.5	zaprawa klejowa na siatce
SF2	
24.0	blocczi betonowe
SZ1	
1.5	tylnk cementowo-wapienny
24.0	blocczi z betonu komorkowego
22.0	styrojron
0.5	tylnk mineralny na siatce
SZ2	
1.5	tylnk cementowo-wapienny
24.0	blocczi z betonu komorkowego
18.0	styrojron
0.5	zaprawa klejowa na siatce
3.0	puszka powietrzna/ruszt
1.0	laminat elewacyjny

SW1	1.5 tynk cementowo-wapienny 2x0 blocki z betonu komórkowego 1.5 tynk cementowo-wapienny
SW2	1.5 tynk cementowo-wapienny 12.0 blocki z betonu komórkowego 1.5 tynk cementowo-wapienny
SW3	1.5 tynk cementowo-wapienny 12.0 blocki z betonu komórkowego 8.0 wełna mineralna 0.5 tynk mineralny na ścianie
SW4	
2.5	plyta gipsowo-kartonowa 2x1.25cm
7.5	ruszt systemowy/wełna mineralna
2.5	plyta gipsowo-kartonowa 2x1.25cm

SZ3	
1.5	tynk cementowo-wapienny
24.0	blocczki z betonu komórkowego
18.0	styropian
2.0	plytki klinkierowe

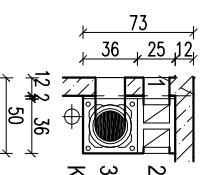

- | | | | |
|---------------|---------------|---------------|--------|
| 1 - p.dzienny | parter | | |
| 2 - wc | parter | | |
| 3 - p.dzienny | parter | | |
| K - pion | kanalizacyjny | | |
| | | | |
| | | 50 | |
| | | 1 - łazienka | parter |
| | | 2 - koiłownia | parter |
| | | 3 - garaż | parter |

- | | |
|---------------|--------|
| 1 - łazienka | parter |
| 2 - kotłownia | parter |
| 3 - garaż | parter |
| 4 - kotłownia | parter |

- 1 - kuchnia parter
2 - kuchnia parter

- kanał dymowy Ø200
- kanał wentylacyjny o pow. 200 cm²

SKALA 1:100
BRANŽA
ARCH

DOM MURATORIA	M189c – Magiczny światełko marant III	
OBIEKT	BUDOWA JEDNORODZINNY WOLNO STOJĄCY	
ADRES BUDOWY		PDRS
AUTOR PROJEKTU	mgr inż. Ewa Jawigłowska upr. arch./Pdokk/3706/04	PDRS
AUTOR ADAPTACJI		PDRS
WZAM AUTOR PROJEKTU	W.M. MURATOR PROJEKT Sp. z o.o.	NR RS A2
(KOS)EIS		M189c – 2018