


EGZEMPLARZ POKAZOWY

4.0	łaty drewniane 4x5	dachówka ceramiczna
2.5	kontrłaty drewniane 5x2.5	
20.0	folia wysokoparoprzepuszczalna	
	20.0	krokwie

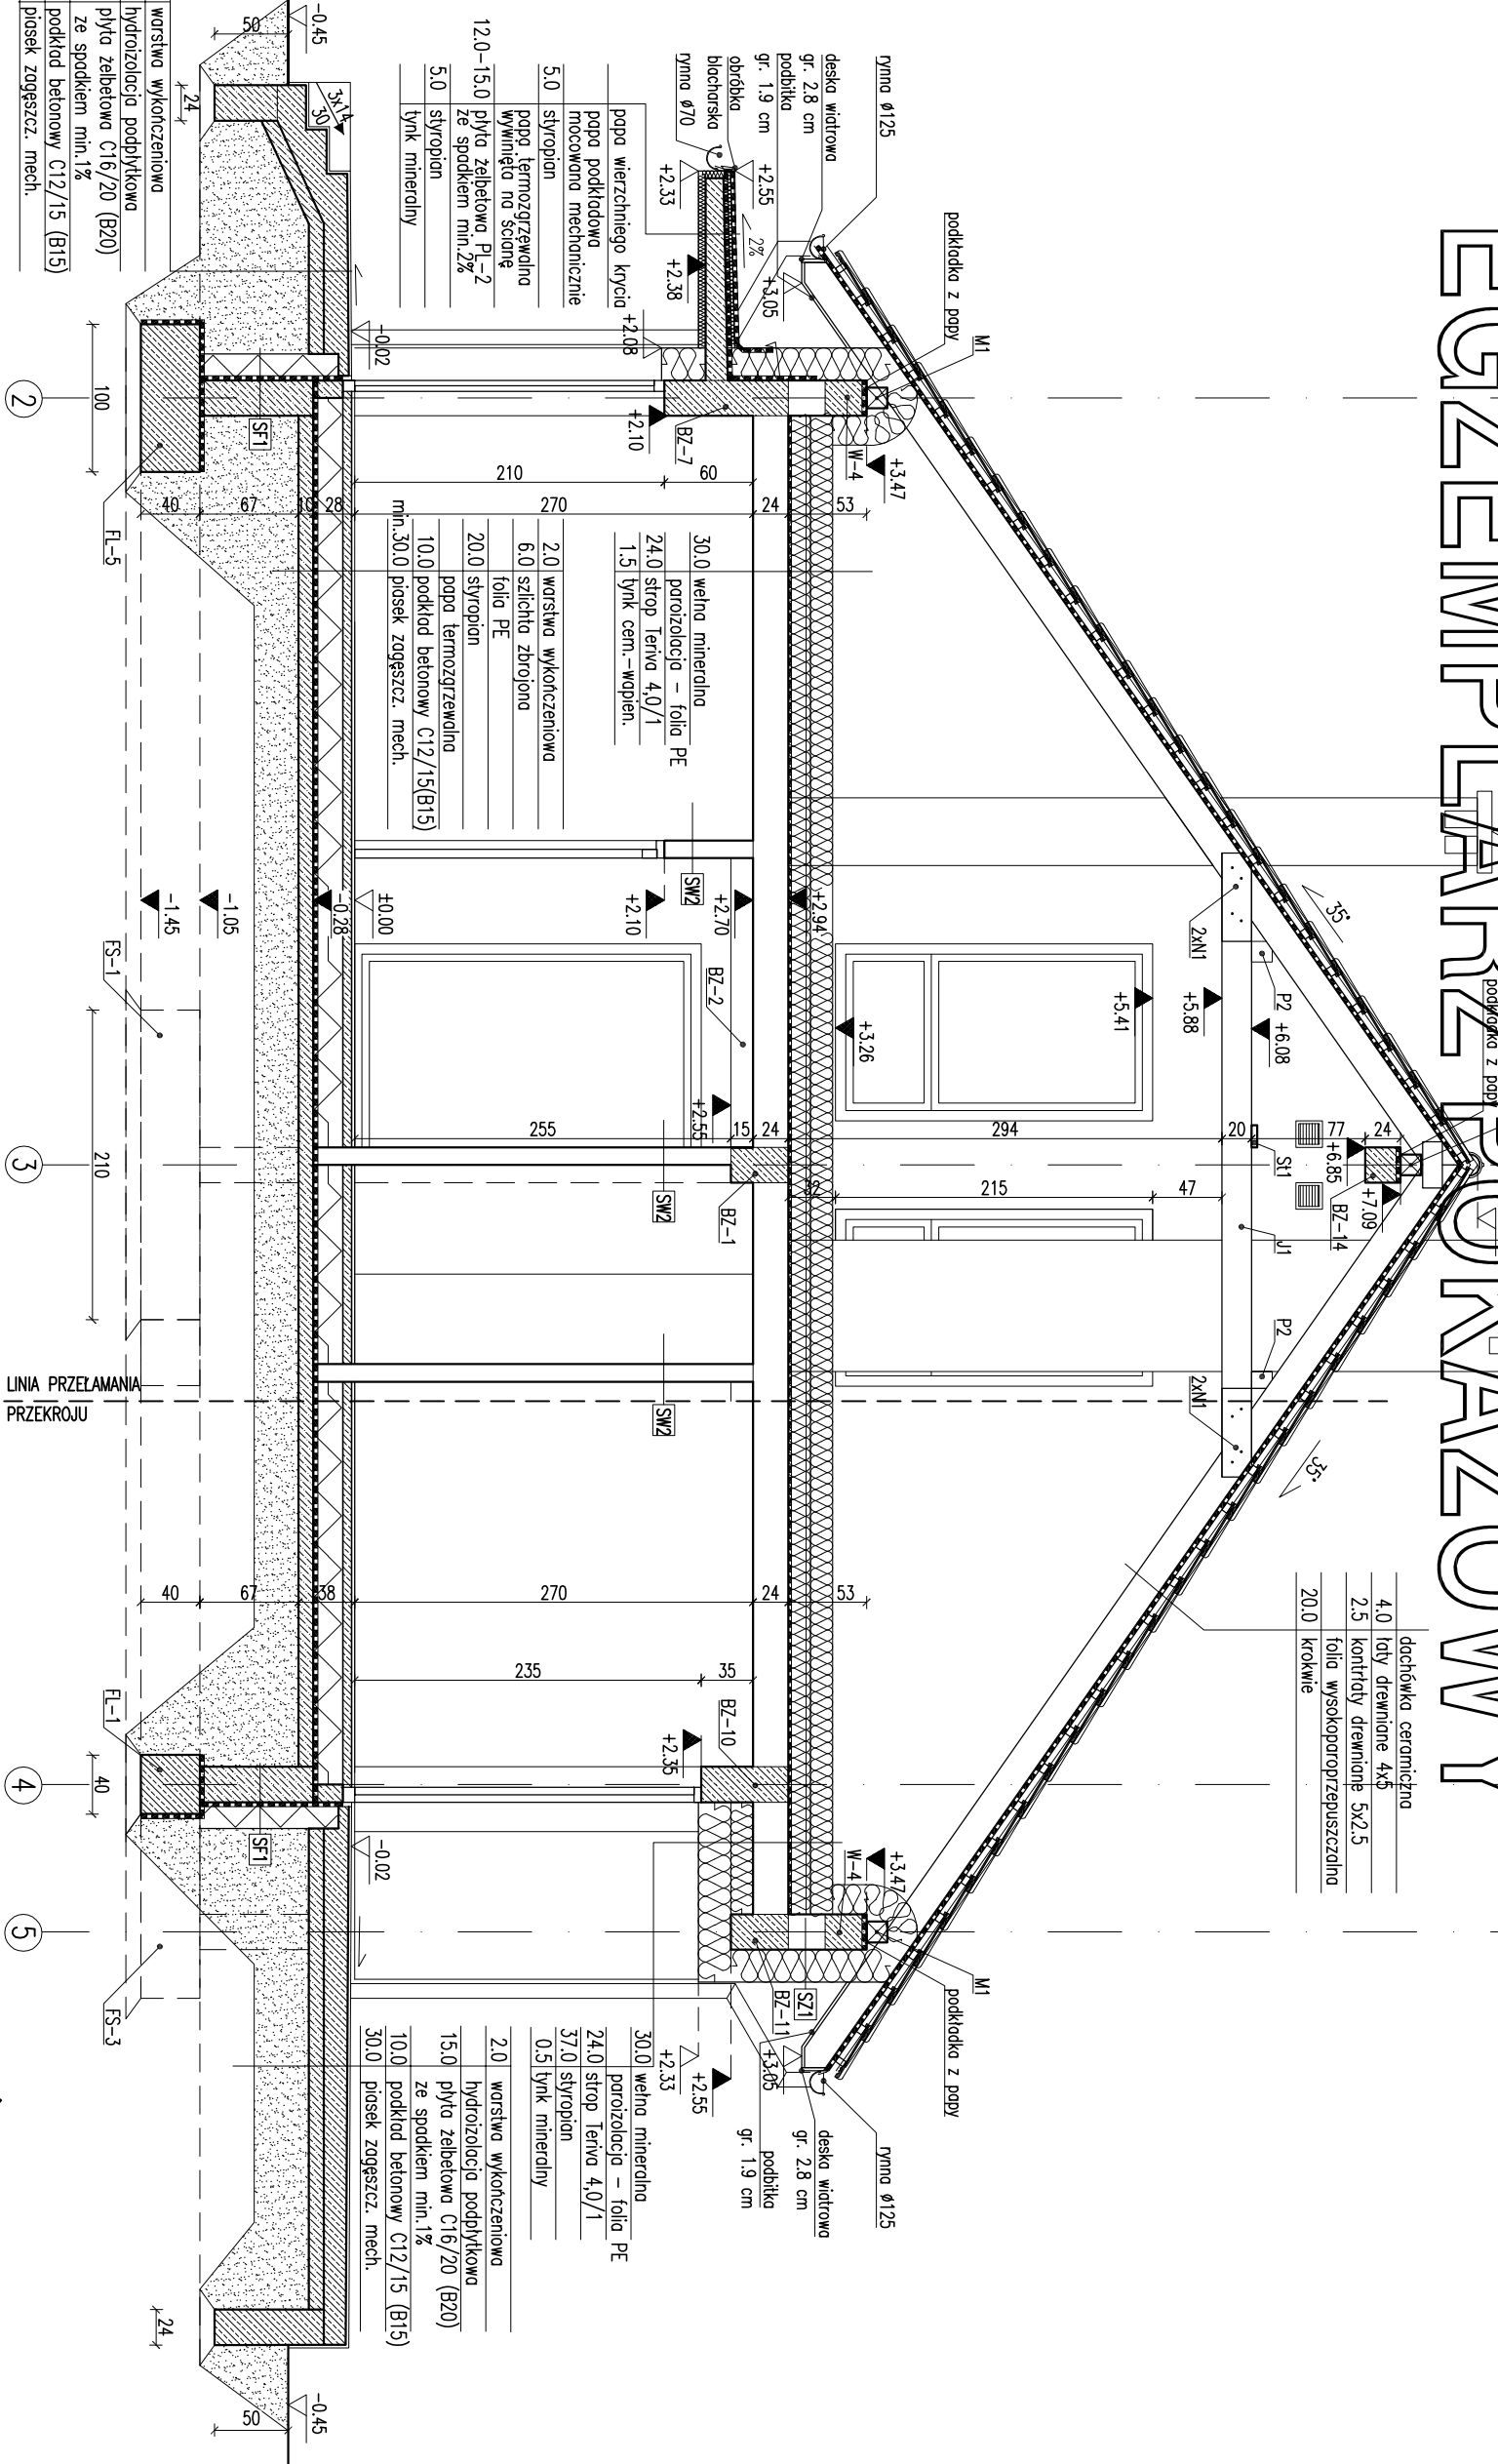

deska wiązowa gr. 2,8 cm	rymna $\varnothing 125$	podkładka z popy	M1
podbitka gr. 1,9 cm	+2,55	+3,05	
obrobka blacharska	+2,33	+2,38	
rymna $\varnothing 70$	+2,33	+2,08	
papa wierzchniego krycia	+2,10		
papa podkładowa			
mocowana mechanicznie			
5.0 styropian			
papa termoizolacyjna			
wyniesiona na ścianę			
12.0-15.0 płyta żelbetowa PL-2			
ze spodem min. 2%			
5.0 styropian			
tylny mineralny			

30.0 wełna mineralna			
porozłożona – folia PE			
24.0 strop Terna 4,0/1			
1.5 tylny cem.-wapien.			
2.0 warstwa wykończeniowa			
6.0 szlachta zbrojona			
folia PE			
20.0 styropian			
papa termoizolacyjna			
10.0 podkład betonowy C12/15(B15)			
min. 30.0 pasek zągęszcz. mech.			

2.0 warstwa wykończeniowa			
hydroizolacja podbitkowa			
15.0 płyta żelbetowa C16/20 (B20)			
ze spodem min. 1%			
10.0 podkład betonowy C12/15 (B15)			
30.0 pasek zągęszcz. mech.			

30.0 wełna mineralna			
porozłożona – folia PE			
24.0 strop Terna 4,0/1			
37.0 styropian			
0.5 tylny mineralny			

2.0 warstwa wykończeniowa			
hydroizolacja podbitkowa			
15.0 płyta żelbetowa C16/20 (B20)			
ze spodem min. 1%			
10.0 podkład betonowy C12/15 (B15)			
30.0 pasek zągęszcz. mech.			

ROZAJE ŚCIAN

SF1	24.0 blocki betonowe
2.0 x 0.5 x 0.5	18.0 styropian
0.5 zbrojona	0.5 zaprawa klejowa na siłce
SF1	24.0 blocki betonowe
SZ1	1.5 tylny cementowo-wapienny
24.0 blocki z betonu komórkowego	18.0 styropian
22.0 styropian	0.5 tylny mineralny na siłce

SZ2	1.5 tylny cementowo-wapienny
24.0 blocki z betonu komórkowego	18.0 styropian
0.5 zaprawa klejowa na siłce	3.0 pustka powietrzna/ruszt
1.0 lamnat elewacyjny	

SZ3	1.5 tylny cementowo-wapienny
24.0 blocki z betonu komórkowego	18.0 styropian
2.0 płytki klinkierowe	

SW1	1.5 tylny cementowo-wapienny
24.0 blocki z betonu komórkowego	1.5 tylny cementowo-wapienny

SW3	1.5 tylny cementowo-wapienny
12.0 blocki z betonu komórkowego	8.0 wełna mineralna
0.5 tylny mineralny na siłce	

SW4	2.5 płyta gipsowo-kartonowa 2x1,25cm
7.5 ruszt systemowy/wełna mineralna	2.5 płyta gipsowo-kartonowa 2x1,25cm

Uwagi:

- Wymiary otworów w świetle muru pod siłarkę okenną i drzwiową
- dostosować na budowie
- Koriny w strefie nieogrzewanej
- izolować termicznie np. CHRONIONY PRZECIWPALNY AUTORSKIM
3. W projekcie przewidziano otwór w stropie umożliwiający montaż schodów (w lekkiej konstrukcji) w przypadku adaptacji poddasza na cele mieszkalne.
4. W przypadku adaptacji poddasza na cele mieszkalne, należy dostosować konstrukcję do wymagań technicznych.
5. Pomiędzy wyłazem styropianowym a konstrukcją dachową z płyt OSB na ruszcie umożliwić montaż wentylatorów.
6. Zaleca się ocieplenie ścianki kolankowej od strony wewnętrznej warstwą 20cm styropianu (lub wełny).

PRZEMÓW B-B

DOM Murator M185	Logiczny świat – wojna	ARCH	1:50
OBIEKT	BUDYNEK	PROJEKT	
ADRES	BUDOWY		
AUTOR	mgr inż. arch. Ewa		
PROJEKTU	upr. nr B/Pd01/4/2004		
AUTOR	W.M. MURATOR		
ADAPTACJI	Sp. z o.o.		
PROJEKT			