


2	64	374	888	166	114	104
64	38	296	174	166	114	104
40	124	166	174	166	114	104

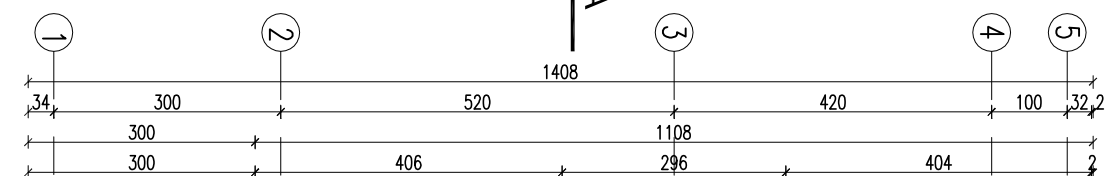

2 W miesiącu projektów
wzmocnić posadzkę


**NIE MOŻE BYĆ SPRZEDAWANY
ORAZ STANOWIĆ LEGALNEJ PODSTAWY
POZWOLENIA NA BUDOWE I INNYCH DECYZJI**

Pleczałka znajduje się na wszystkich stronach dokumentacji

RODZAJE ŚCIAN	
SF1	
24.0	błoczi betonowe
	2 x dysperbit
18.0	styropian
0.5	zaprawa klejowa na siatce
SF1	
24.0	błoczi betonowe
S71	
1.5	tynk cementowo-wapienny
24.0	błoczi z betonu komórkowego
22.0	styropian
0.5	tynk mineralny na siatce
S72	
1.5	tynk cementowo-wapienny
24.0	błoczi z betonu komórkowego
18.0	styropian
0.5	zaprawa klejowa na siatce
3.0	puszka powietrzna/fuszt
1.0	amiant elastyczny

SW1	1.5 tynk cementowo-wapienny 240 bloczki z betonu komórkowego 1.5 tynk cementowo-wapienny
SW2	1.5 tynk cementowo-wapienny 120 bloczki z betonu komórkowego 1.5 tynk cementowo-wapienny
SW3	1.5 tynk cementowo-wapienny 120 bloczki z betonu komórkowego 80 wełna mineralna 0.5 tynk mineralny na siatce
SW4	2.5 płytka gipsowo-kartonowa 2x1,25cm 7.5 ruszt systemowy/wełna mineralna 2.5 płytka gipsowo-kartonowa 2x1,25cm

SZ3	
1.5	tylnk cementowo-wapienny
24.0	blocczki z betonu komórkowego
18.0	styropian
2.0	pyłki klinkierowe

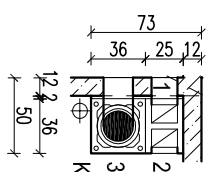

- | | |
|---------------|--------|
| 1 - pralnia | parter |
| 2 - łazienka | parter |
| 3 - kotłownia | parter |
| 4 - garaż | parter |
| 5 - kotłownia | parter |

- kanał dymowy Ø200
- kanał wentylacyjny o pow. 200 cm²

SKALA 1:100		BRANŻA	
ARCH		ARCH	
DOM MURATORA M189d - Magiczny świat wariant IV			
OBIEKT	BUDOWA JEDNORODZINNY WOLNO STOJĄCY		
ADRES BUDOWY			
AUTOR PROJEKTU	mgr inż. J. E. F. Nowakowska upr. arch. / Pdokk / Jhb		
AUTOR ADAPTACJI			
WZAMENIA	W.M. MURATOR PROJEKT		
PROJEKT	Sp. z o.o.		
nr ms	A2		
M189d - 2018			