
EGZEMPLARZ POKAZOWY

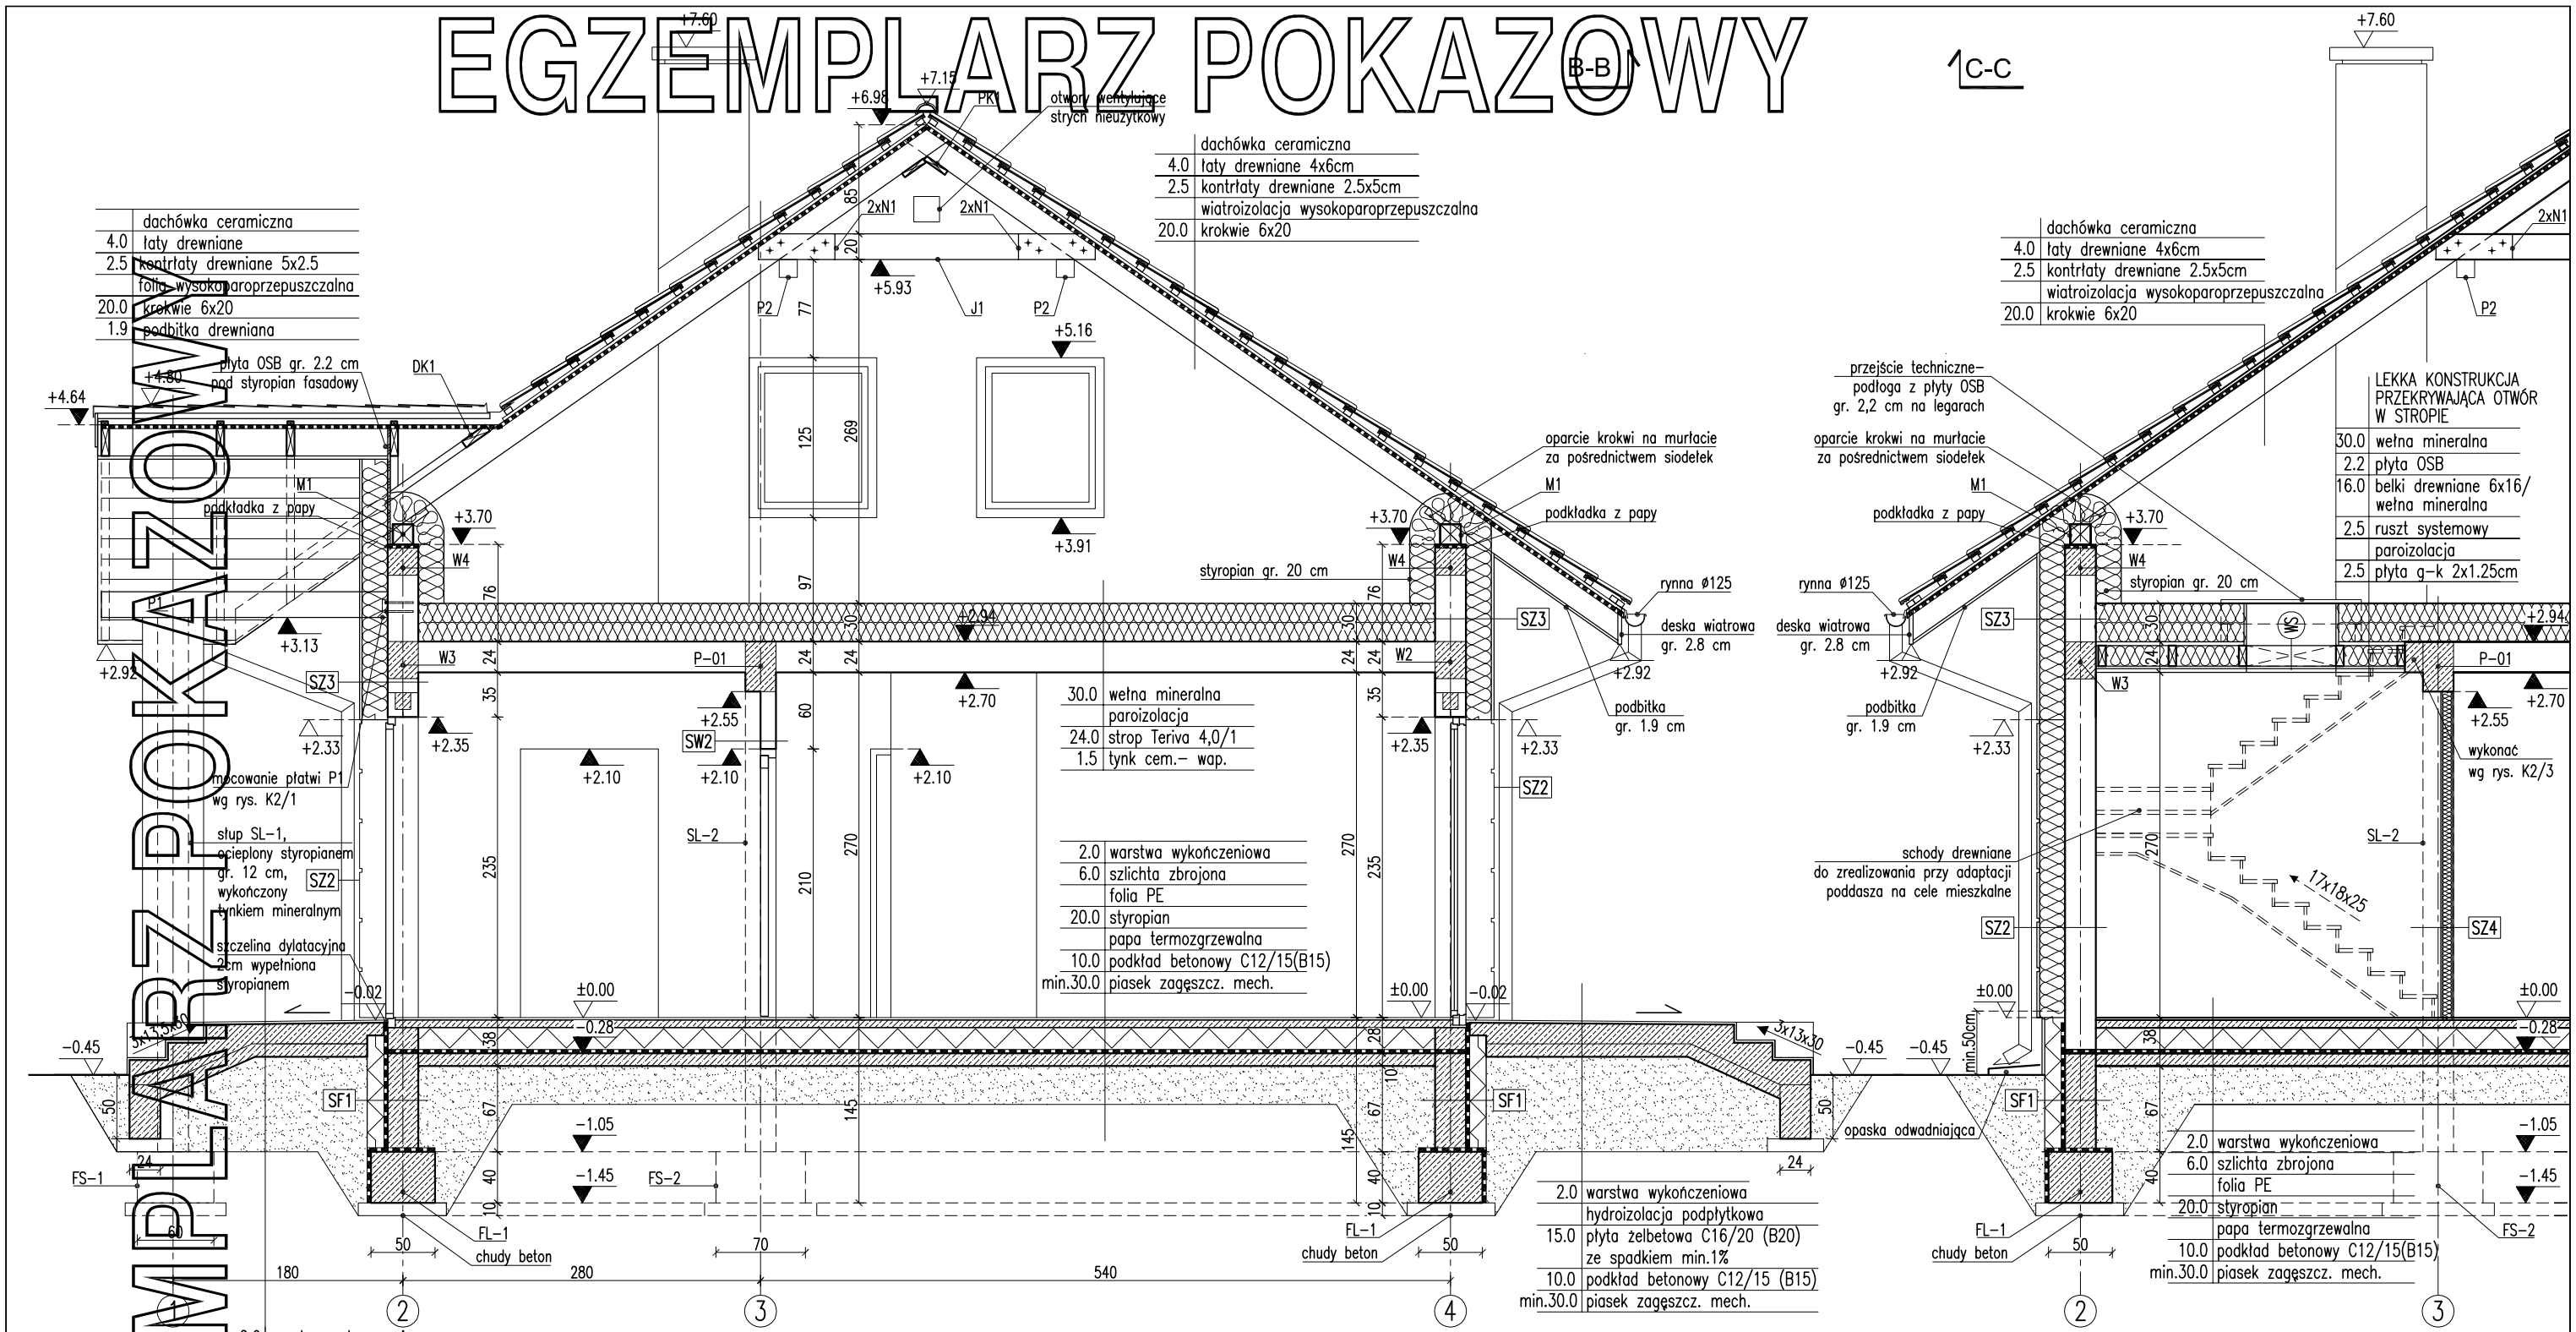

EGZEMPLARZ POKAZOWY

Uwagi:

1. Wymiary otworów w świetle muru pod stolarkę okienną i drzwiową dostosować na budowie po wyborze producenta stolarki.
2. Kominy i wywiewki przechodzące przez strefę nieogrzewaną budynku oraz ponad połacią dachu, izolować termicznie np. warstwą wełny mineralnej gr. 5 cm.
3. W miejscu projektowanego kominka i pieca na paliwo stałe wzmocnić posadzkę.
4. Posadzkę przed kominkiem wykonać z materiału niepalnego (o szerokości co najmniej 30cm, sięgający poza krawędzie drzwiczek po 30 cm; w przypadku paleniska otwartego pas posadzki niepalnej powinien wynosić co najmniej 60cm).

RODZAJE ŚCIAN

SF1

24.0	bloczki betonowe
	2 x dysperbit
16.0	styropian
	zaprawa klejowa na siatce
2.3	płytki klinkierowe od poz. terenu

SF2

24.0	bloczki betonowe

SZ1

1.5	tynk cementowo–wapienny
24.0	bloczki z betonu komórkowego
20.0	styropian
0.5	tynk mineralny

SZ2

1.5	tynk cementowo–wapienny
24.0	bloczki z betonu komórkowego
22.0	styropian boniowany
0.5	tynk mineralny

SZ3

1.5	tynk cementowo–wapienny
24.0	bloczki z betonu komórkowego
20.0	styropian
	zaprawa klejowa na siatce
2.0	panele elewacyjne drewnopodobne

SW1

1.5	tynk cementowo–wapienny
24.0	bloczki z betonu komórkowego
1.5	tynk cementowo–wapienny

SW2

1.5	tynk cementowo–wapienny
12.0	bloczki z betonu komórkowego
8.0	wełna mineralna
0.5	tynk mineralny na siatce

SW4

1.25	płyta gipsowo–kartonowa
7.5	ruszt systemowy/wełna mineralna
1.25	płyta gipsowo–kartonowa

EGZEMPLARZ POKAZOWY
CHRONIONY PRAWEM AUTORSKIM
NIE MOŻE BYĆ SPRZEDAWANY
ORAZ STANOWIĆ LEGALNEJ PODSTAWY
POZWOLENIA NA BUDOWĘ I INNYCH DECYZJI
Powielanie i kopiowanie bez zezwolenia zabronione
Ustawa z dn. 4 lutego 1994r. (t.jedn. Dz.U. z 2000r. Nr.80 poz.904
Pieczątka znajduje się na wszystkich stronach dokumentacji

PRZEKRÓJ B–B, C–C

SKALA 1:50

BRANŻA ARCH.

DOM Murator M131a [illegible] Majowy – wariant I

OBIEKT BUDYNEK JEDNORODZINNY WOLNOSTOJĄCY

ADRES BUDOWY

AUTOR PROJEKTU mgr inż. arch. Katarzyna Stupecz[illegible] nr ew. upr. bud. M[illegible]2/04 PODPIS

AUTOR ADAPTACJI PODPIS

WM murator PROJEKT WM. MURATOR PROJEKT Sp. z o.o.

NR RYS A7

M131a[illegible]017