


WZEMPLARZ POKAZOWY

~~15~~ podbitka drewniana

paralizacja - 1000 1 E	
2x1.25 płyt gipsowo-kartonowe	

$$\sqrt{C-C}$$

10.0	welna mineralna/ruszt
------	-----------------------

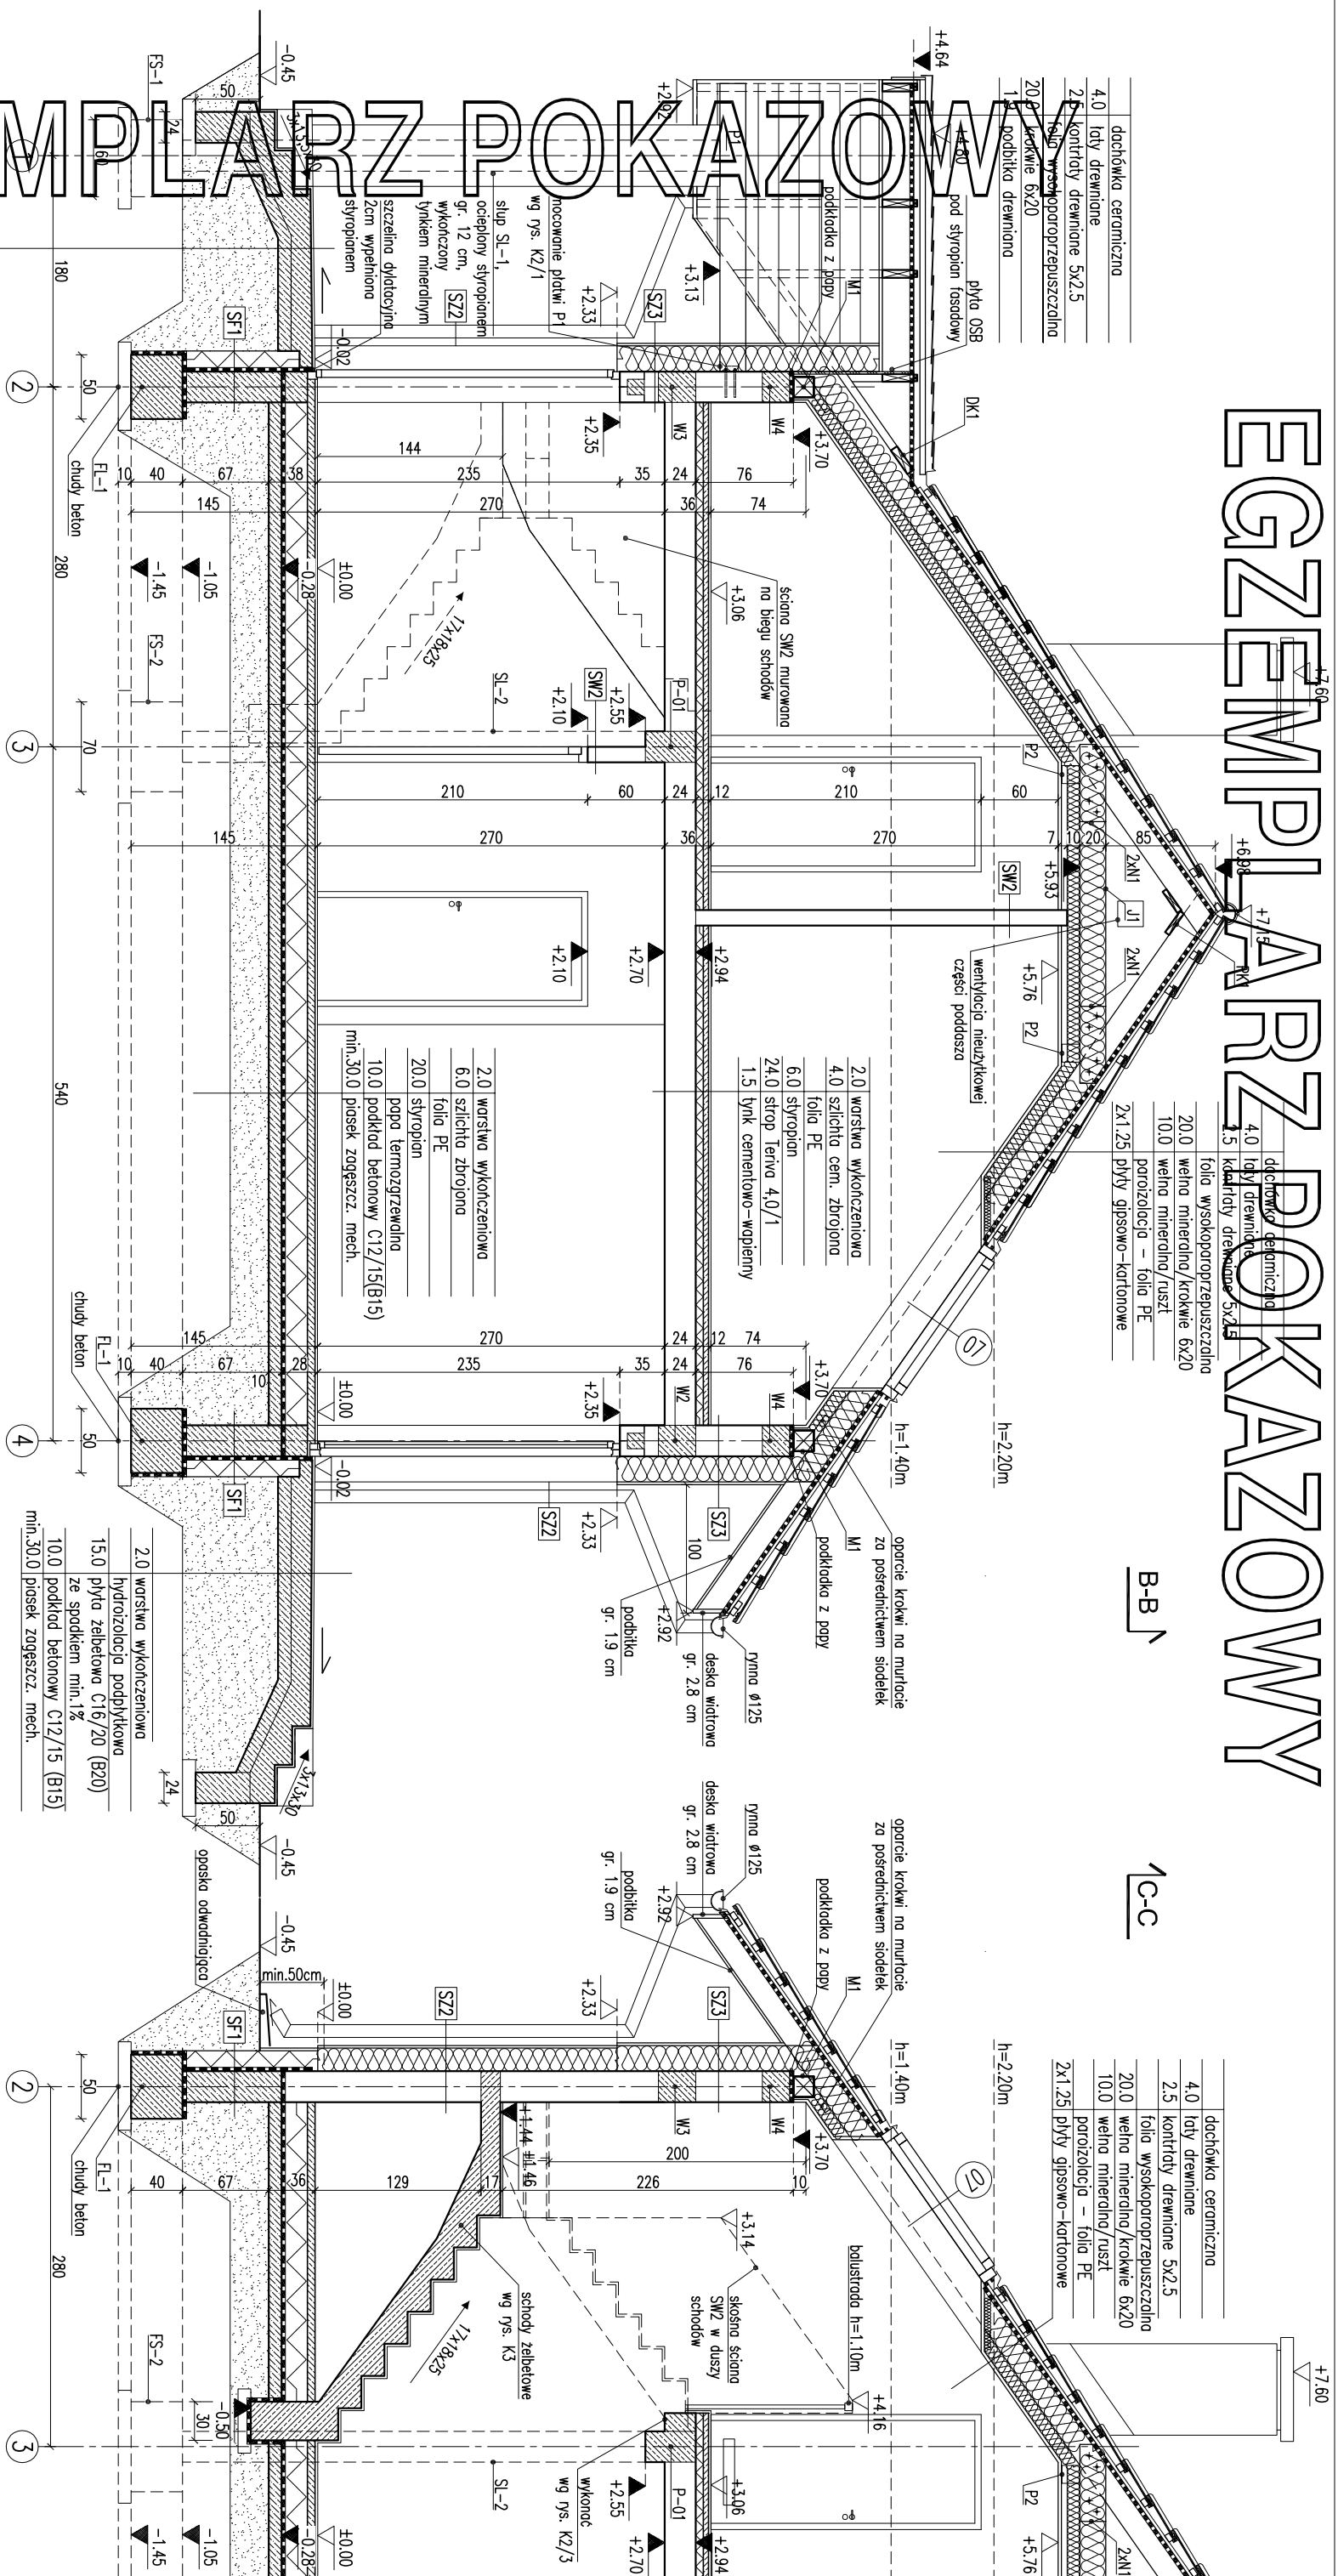

30 cm; w przypadku paleniska otwartego pas

PRZEBUDOWA B-B, C-C		BRANŻA		Skala 1:50	
DOM MURATOR		MIS – Mojowy – wariant		ARCH.	
OBJEKT	BUDYNEK JEDYNOGODZINNY WARSZTATOWY				
ADRES					
BUDOWY					
AUTOR PROJEKTU	mgr inż. arch. Katarzyna Słupnicka nr ew. upr. budowl. 170082/04				
AUTOR ADAPTACJI					
W.M. MURATOR PROJEKT		nr 175		A7	
Sp. z o.o.		MURATOR		2017	