EGZEMPLARZ POKAZOWY

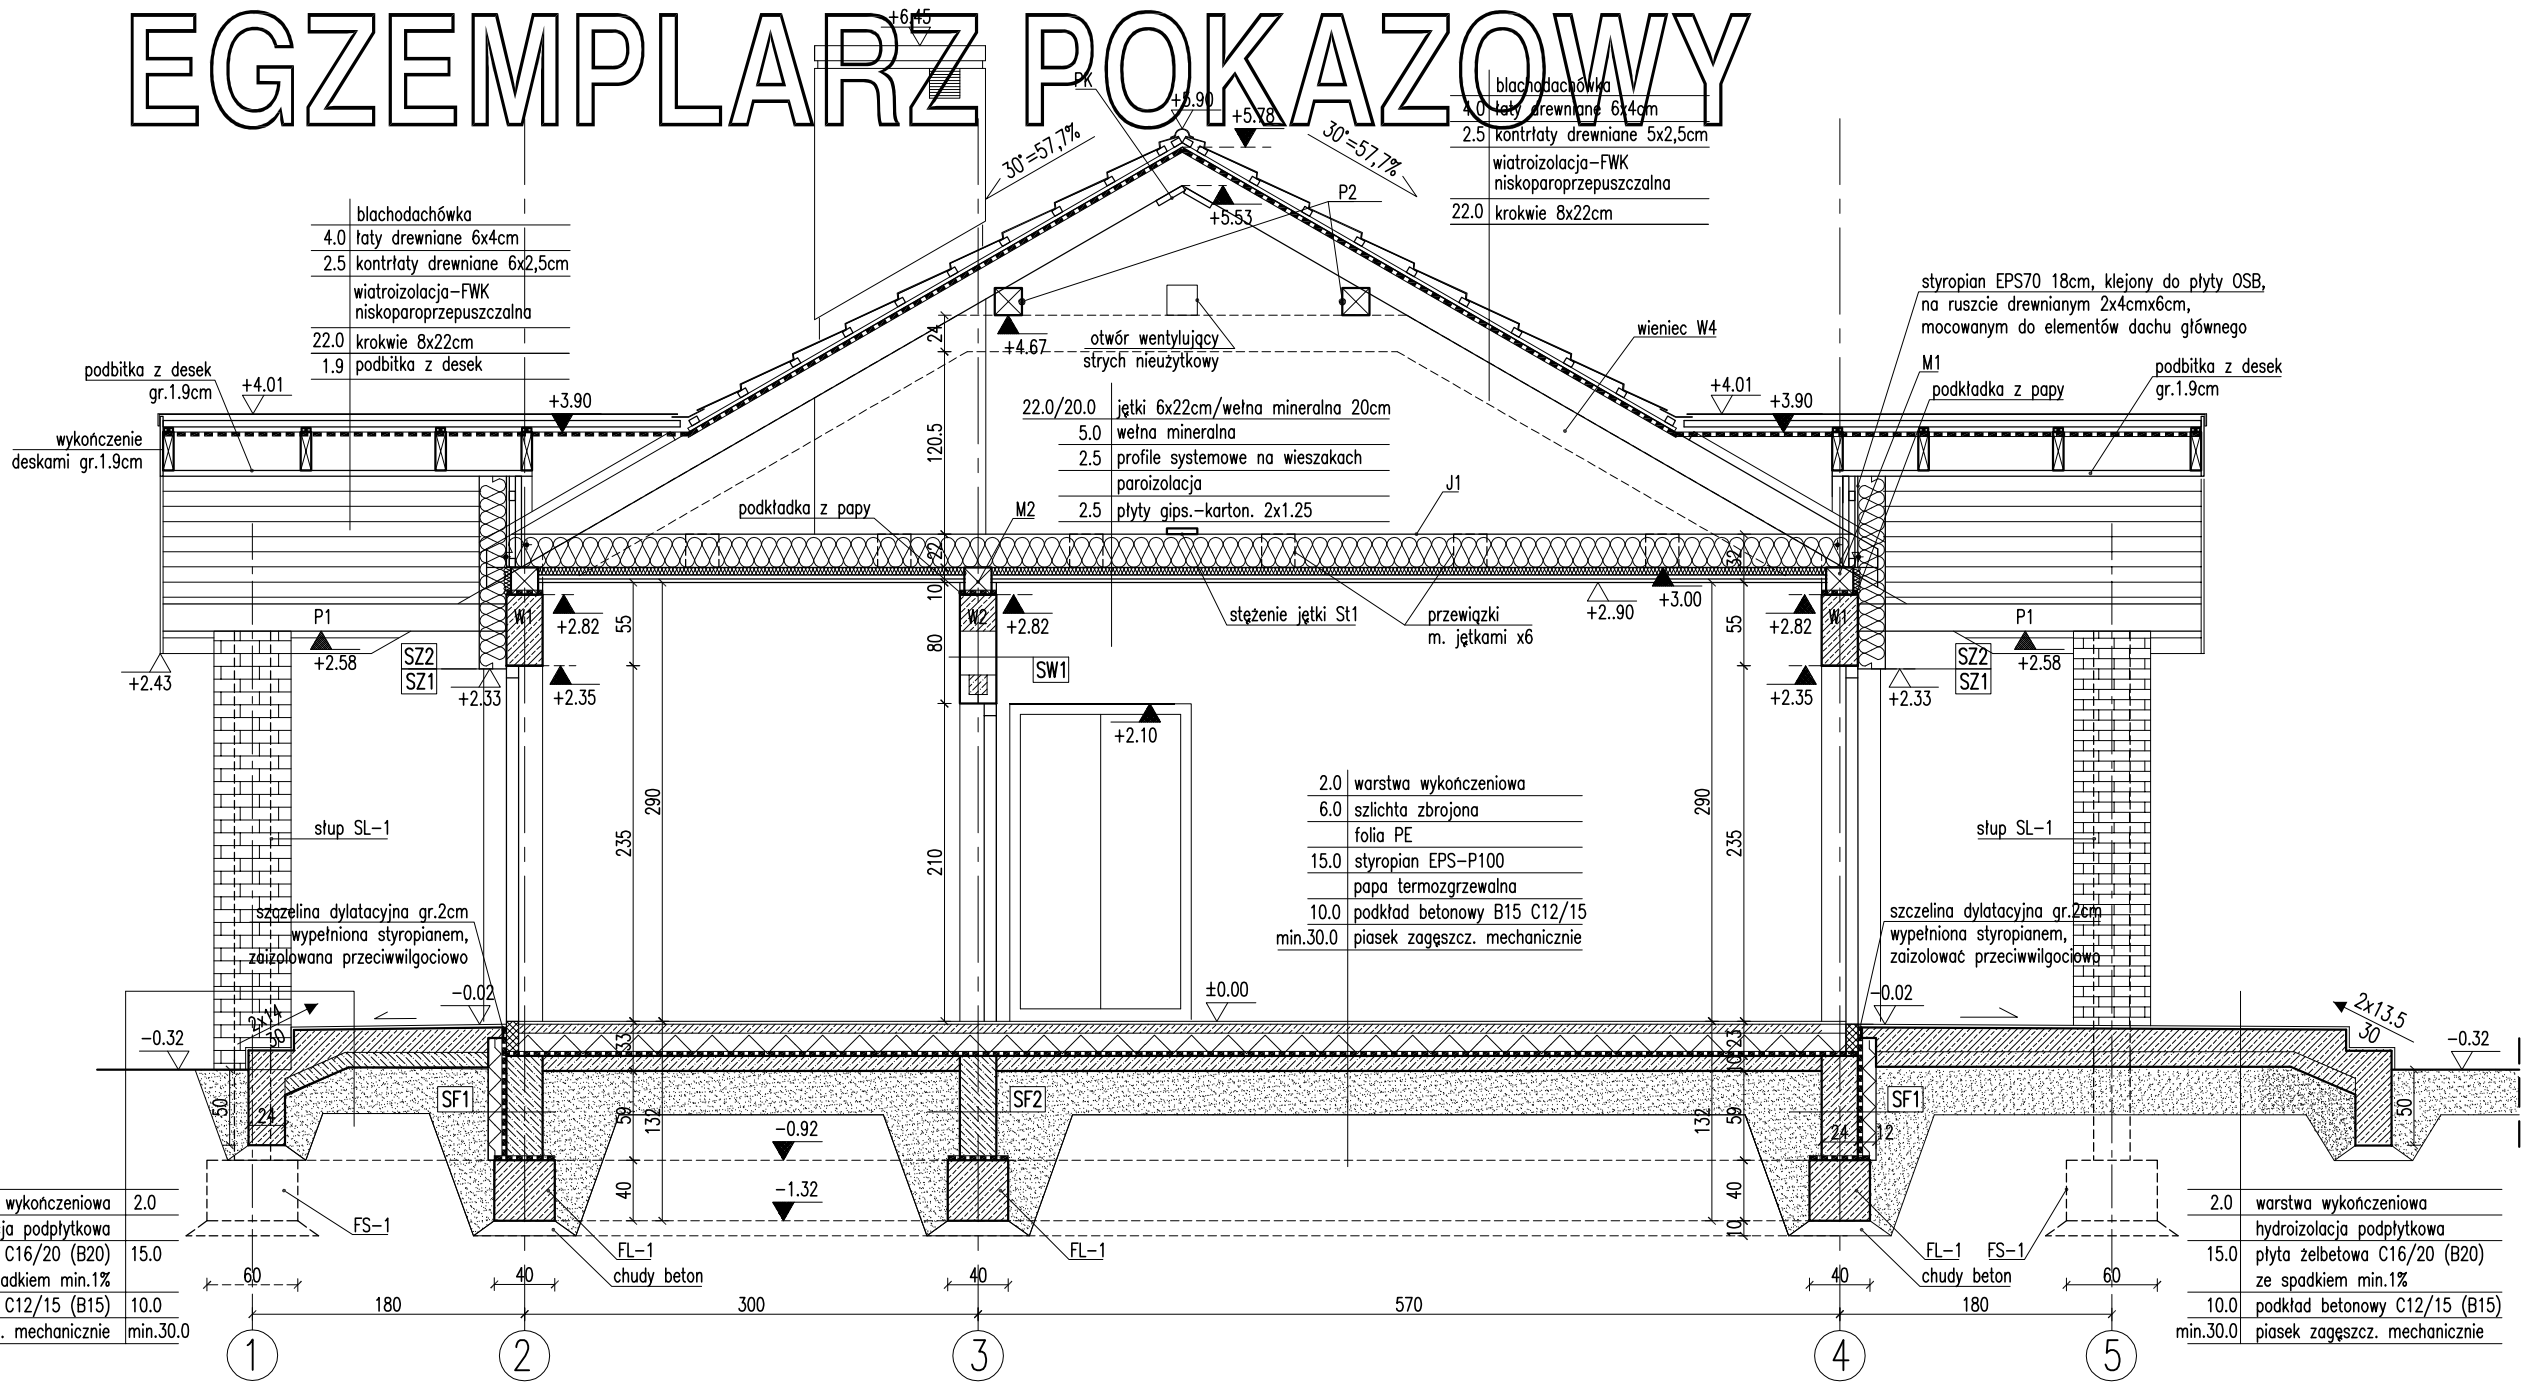

EGZEMPLARZ POKAZOWY

RODZAJE ŚCIAN

SF1	
24.0	bloczki betonowe
	2 x dysperbit
12.0	styropian EPS–P100
	zaprawa klejowa na siatce

SF2	
24.0	bloczki betonowe

SZ1	od poz. +/–0.00 do +2.33
1.5	tynk cementowo–wapienny
24.0	bloczki z betonu komórkowego
15.0	styropian EPS70
0.5	tynk mineralny na siatce

SZ2	od poz. +2.33
1.5	tynk cementowo–wapienny
24.0	bloczki z betonu komórkowego
18.0	styropian EPS70
0.5	tynk mineralny na siatce

SW2	
1.5	tynk cementowo–wapienny
12.0	bloczki z betonu komórkowego
1.5	tynk cementowo–wapienny

SW3	
1.5	tynk cementowo–wapienny
24.0	bloczki z betonu komórkowego
5.0	wełna mineralna
0.5	tynk mineralny na siatce

SW4	
1.5	tynk cementowo–wapienny
12.0	bloczki z betonu komórkowego
5.0	wełna mineralna
0.5	tynk mineralny na siatce

Uwagi:

1. Wymiary otworów w świetle muru pod stolarkę okienną i drzwiową dostosować na budowie po wyborze producenta stolarki.
2. Łączna powierzchnia otworów wentylacyjnych w przestrzeni dachowej powinna wynosić 1:500 powierzchni podłogi wentylowanego pomieszczenia.
3. Kominy oraz kanały wen[illegible] należy izolować termicznie po warstwa wełny mineralnej gr. 5 cm.
4. Pierwsze warstwy ścian zewnętrznych do poziomu 30 cm ponad teren, wykonać z cegły pełnej klasy 15 na zaprawie [illegible]
5. W styku ściany z ławą fundamentową [illegible] o wysokości około 5 cm, dla [illegible]

EGZEMPLARZ POKAZOWY
CHRONIONY PRAWEM AUTORSKIM
NIE MOŻE BYĆ SPRZEDAWANY
OBAZ STANOWIĆ LEGALNEJ PODSTAWY
POZWOLENIA NA BUDOWE I INNYCH DECYZJI
Powielanie i kopiowanie bez zezwolenia zabronione
Ustawa z dn: 4 lutego 1994r. (t.jedn. Dz.U. z 2000r. Nr.80 poz.904
Pieczątka znajduje się na wszystkich stronach dokumentacji

PRZEKRÓJ B–B		SKALA	1:50
DOM Murator M13[illegible] Majowy		BRANŻA	ARCH
OBIEKT	BUDYNEK JE[illegible]RODZINNY WO[illegible] STOJĄCY		
ADRES BUDOWY			
AUTOR PROJEKTU	mgr inż. arch. Katar[illegible] Stup[illegible]ska upr.nr MA/082/04	PODPIS	
AUTOR ADAPTACJI		PODPIS	
WM murator PROJEKT	M.M. MURATOR PROJEKT Sp. z o.o.	NR RYS	A6
		M13[illegible]	2012