

EGZEMPLARZ POKAZOWY

7


5

4

PRZEKRÓJ A - A

2

1

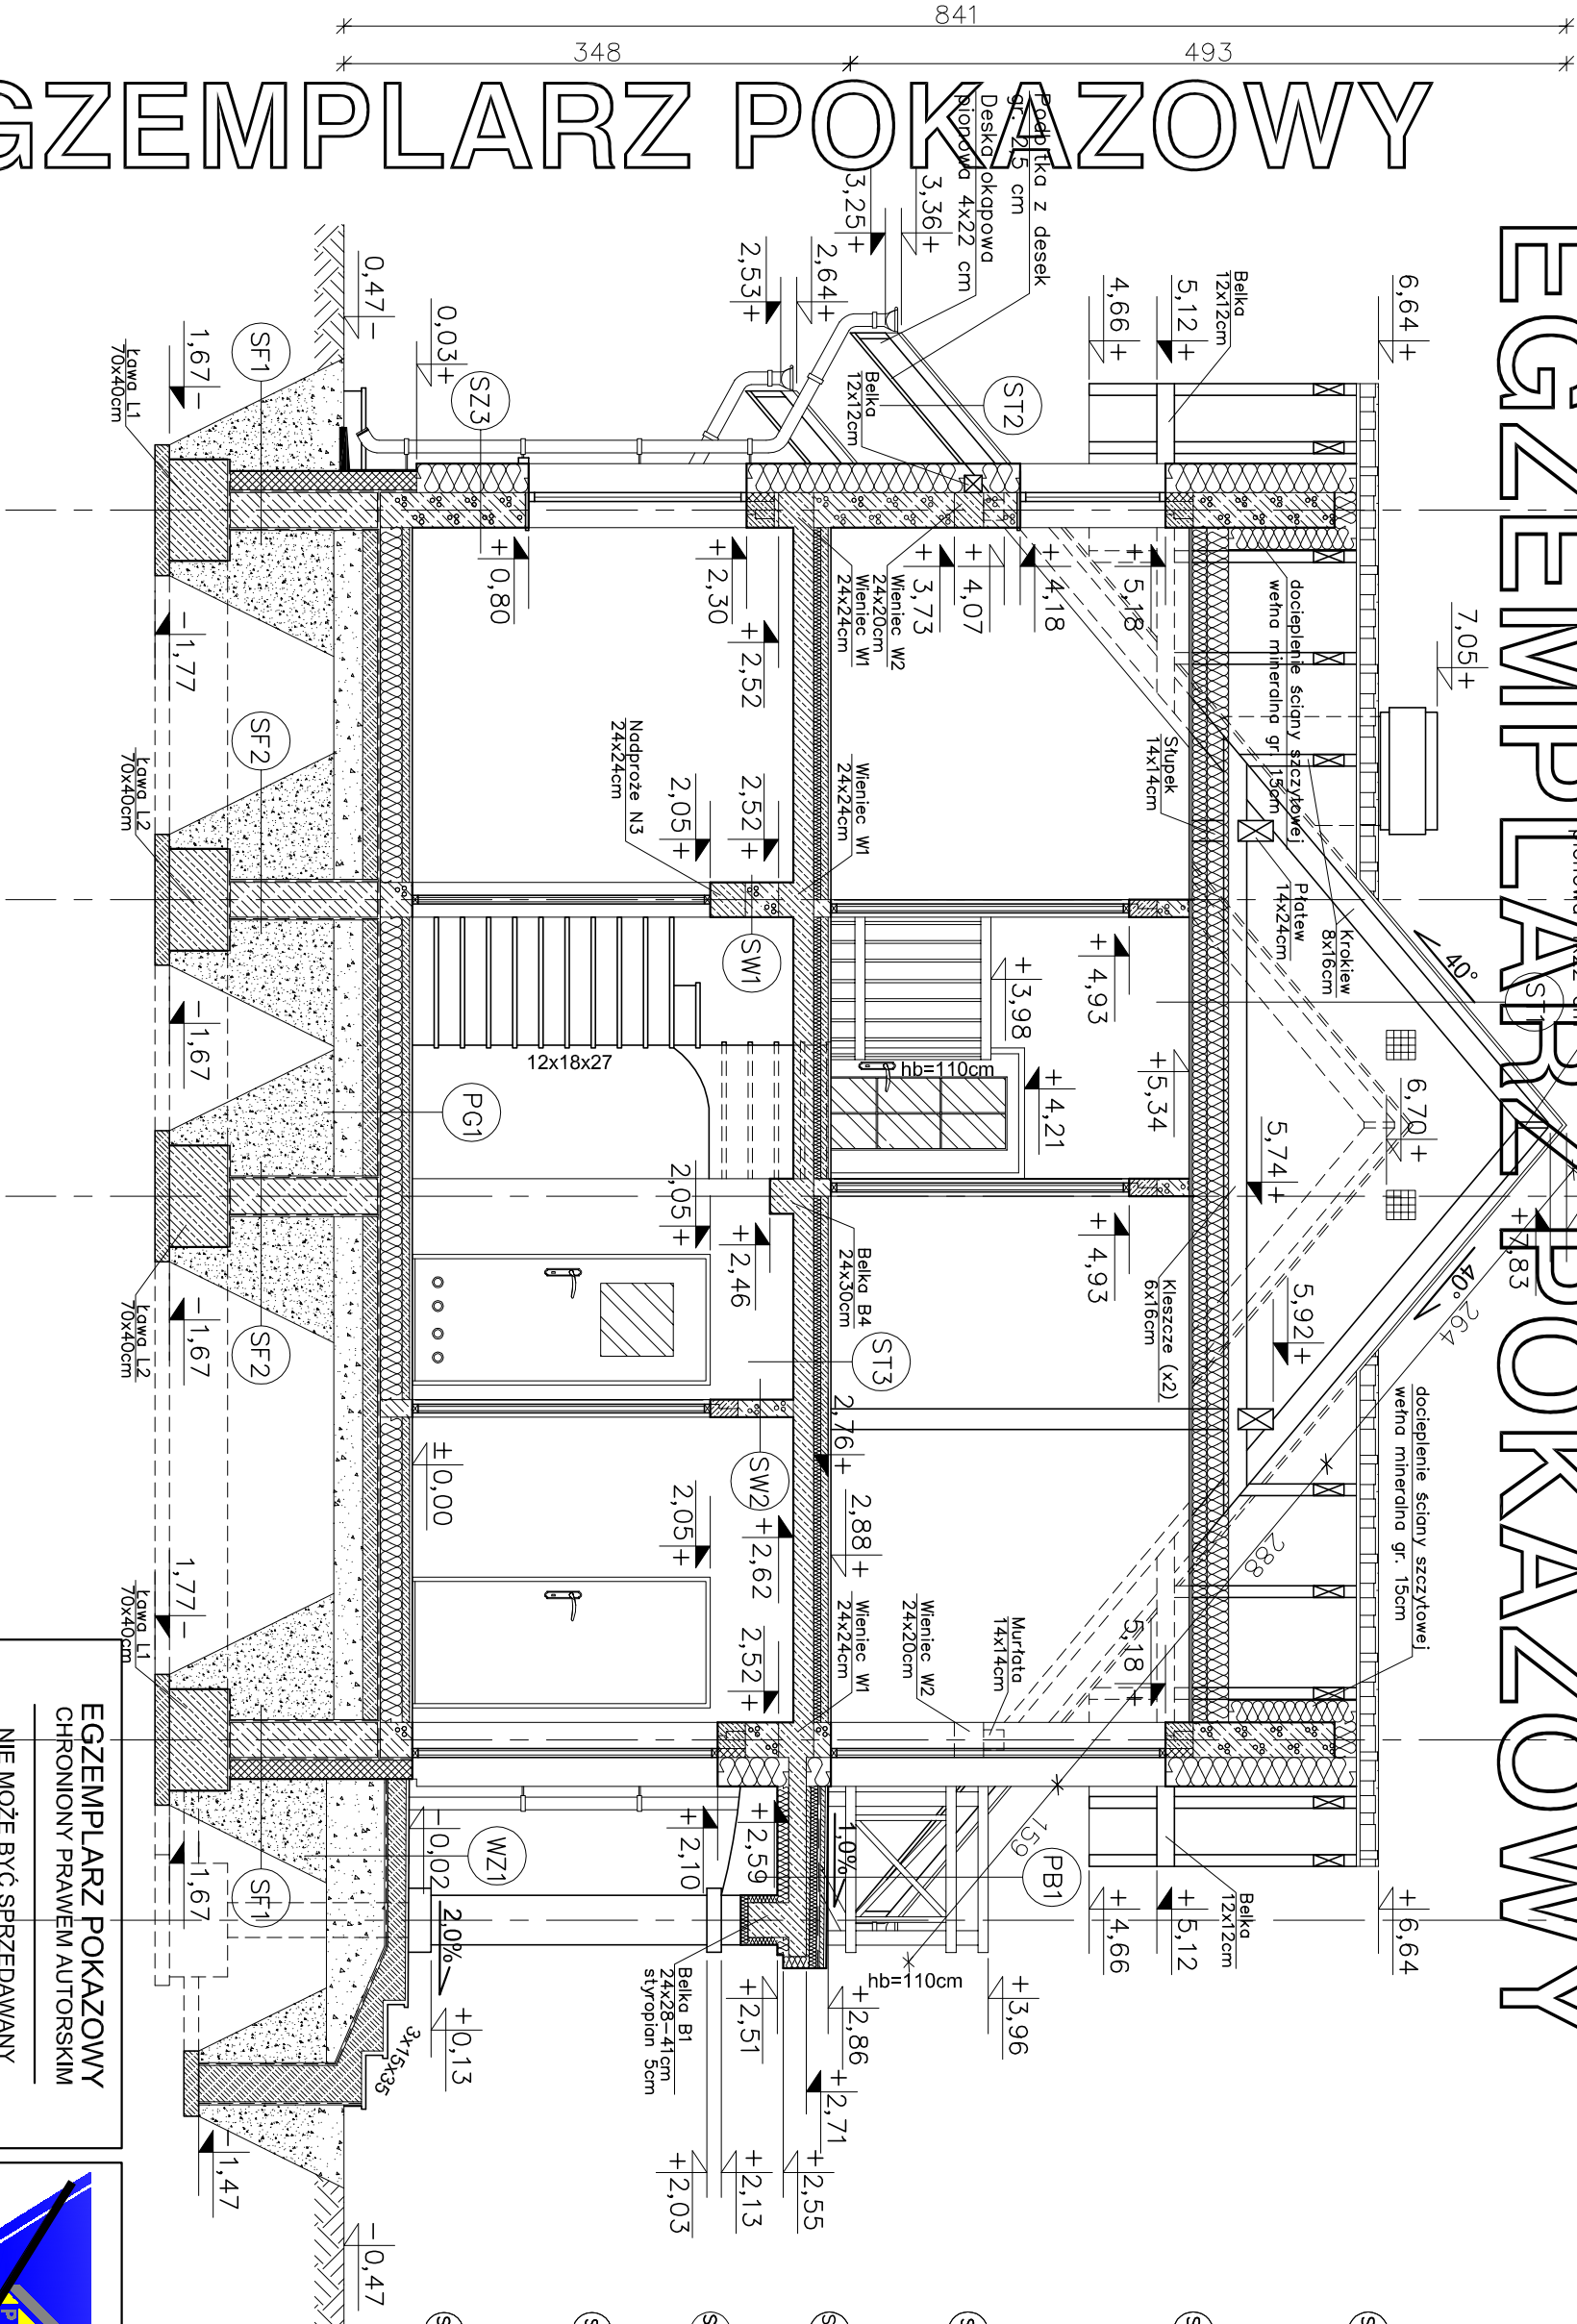

EGZEMPLARZ POKAZOWY

PG1 PODŁOGA NA GRUNCIE

- PANELE/TERAKOTA 2cm
- WYLEWKA CEMENTOWA 5cm
- ZBRUJONA SIATKA Z PRĘTÓW ϕ 4mm CO 10cm
- FOLIA PCV
- STYROPUR 15cm
- 2 x PAPA NA LEPKU
- WYLEWKA BETONOWA C12/15 ZBRUJONA W6 (A-III) (R6500) CO 12cm gr. 10cm
- PIASEK ZAGĘSZCZONY NA MOKRO (DO WYROWNIANIA POZIOMU) 20cm

WZ1 SCHODY ZEWNĘTRZNE

- PLYTKI GRESOWE WROZODOPORNE ZAPRAWA KLEJOWA ELASTYCZNA
- MROZODOPORNA
- WYLEWKA BETONOWA C12/15 9-12 cm (ZE SPADKIEM 2.0%) ZBRUJONA SIATKA Z PRĘTÓW ϕ 4mm CO 10cm
- FOLIA PCV
- ZAGĘSZCZONY SIŁACH PIASEK (DO WYROWNIANIA POZIOMU) 28cm

PB1 BALKON

- PLYTKI GRESOWE ANTYPOŚLIZGOWE NA ELAST. ZAPRAWIE TYPU "FLEX" Z FUGAMI BALKONOWYMI (ELAST.) SZER. 5 mm
- WYLEWKA CEMENTOWA 4cm
- ZBRUJONA SIATKA Z PRĘTÓW ϕ 3mm CO 10cm
- 2 x PAPA TERMOIZOLACYJNA
- STYROPUR 9cm
- 2 x PAPA NA LEPKU
- PLYTA ŻELBETOWA 12cm (ZE SPADKIEM 1.0%)
- STYROPAN PS-E FS20 8cm
- TYNK AKRYLOWY

EGZEMPLARZ POKAZOWY
CHRONIONY PRAWEM AUTORSKIM

NIE MOŻE BYĆ SPRZEDAWANY
ORAZ STANOWIĆ LEGALNEJ PODSTAWY
POZWOLENIA NA BUDOWĘ I INNYCH DECYZJI

Powielenie i kopiowanie bez zezwolenia zbrojone

(tekst jedn. Dz. U. z 2000r. Nr 80 poz. 904)

Pieczętka z najduje się na wszystkich stronach dokumentacji

ul. Warszawska 49 lok. 55 25-831 Kielce tel. 793 411 234 e-mail: aproyekt@at-projekt.com	
Temat:	BUDOWA WYBUDOWY WOLNO STOJĄCYCH C358
Lokalizacja:	
Inwestor:	
Brzoza:	A R C H I T E K T U R A
Tytuł rys:	PRZEKRÓJ A-A
Projektant:	Ryszard Fabrowski
upr. bud. 27/66	
konstrukcyjno-inżynierijno	
Opracował:	mgr inż. Arkadiusz Golasz
Adaptacja:	Nr rys. A-8
Data: 03-2016	
Skala: 1:50	