

EGZEMPLARZ POKAZOW

PARTER - ZESTAWIENIE POMIESZCZEŃ					
SYMBOL	POMIESZCZENIE	RODZAJ POSADZKI	POW. PODŁOG	POW. UŻYTKOWA	
UWAGA: Wszystkie powierzchnie posadzki podano wg PN-ISO 9836:1997					
1/01	WSTĘP KOLAP	TERAKOTA	3,91	3,91	
1/02	WŁAZIARNIA	TERAKOTA	1,49	1,49	
1/03	KUCHNIA	TERAKOTA	14,93	14,93	
1/04	KLON	PANELE PODŁ.	23,94	23,94	
1/05	POKÓJ	PANELE PODŁ.	9,88	9,88	
1/06	HOL	PANELE PODŁ.	10,33	9,49	
1/07	KŁAZIENKA	TERAKOTA	4,75	4,75	
1/08	GRADEROBA	TERAKOTA	4,01	4,01	
RAZEM:			73,24	72,40	
1/09	KOTŁOWNIA	TERAKOTA	5,38	5,38	
1/10	GARAŻ	TERAKOTA	17,39	17,39	
RAZEM:			22,77	22,77	

SZ1	
TYNOK CEM. – WAP.	1,5cm
BLOCZEK GAZOBE-TONOWY "600"	24cm
STYROPIAN	20cm
TYNOK CIENKOMARSTWOWY	---
WSPOLCZYNNIK PRZENIKANIA Ciepła U=0,123 W/m ² K	

SZ3	
TYNKA CEM. – WAP.	1,5cm
BŁOCZEK GAZOBEŹONOWY	24cm
"600"	
STYROPIAN	20cm
OKŁADZINA DREWNOGOSIENNA	---
WSPÓŁCZYNNIK PRZENIKANIA Ciepła U=0,123 W/m ² K	

SW1	
TYNK CEM. – WAP.	1,5cm
BLOCZEK GAZOBETONOWY "600"	24cm
TYNK CEM. – WAP.	1,5cm

SW2	
TYNK CEM. – WAP.	1,5cm
BLOCZEK GAZOBE TONOWY "600"	12cm
TYNK CEM. – WAP.	1,5cm

SW3	
TYNK CEM.—WAP.	1,5cm
BLOKZEK GAZOBETONOWY "600"	24cm
WETNA MINERALNA	5cm
TYNK CIENKOWARSTWOWY	1,5cm

PROJEKT
ul. Warszawska 49 lok. 55
25-631 Kalisz
tel. 703 411 234
e-mail: approjekt@ap-projekt.com


Temat:	BUDYNIEK WEDRODZINNY WOLNO STOLMA 7 C358
Lokalizacja:	
Inwestor:	

Branża:	A R C H I T E K T U R A	Stadium: PE
Tytuł rys:	RZUT PARAPETERU	Data:
Projektował:	Ryszard Fabrowski	03-2011

Skala:
1:100

Opis cewki:	mgr inż. Arkadiusz Galiusz	Nr rys.
Adaptacja:		A-4

EGZEMPLARZ POKAZOWY

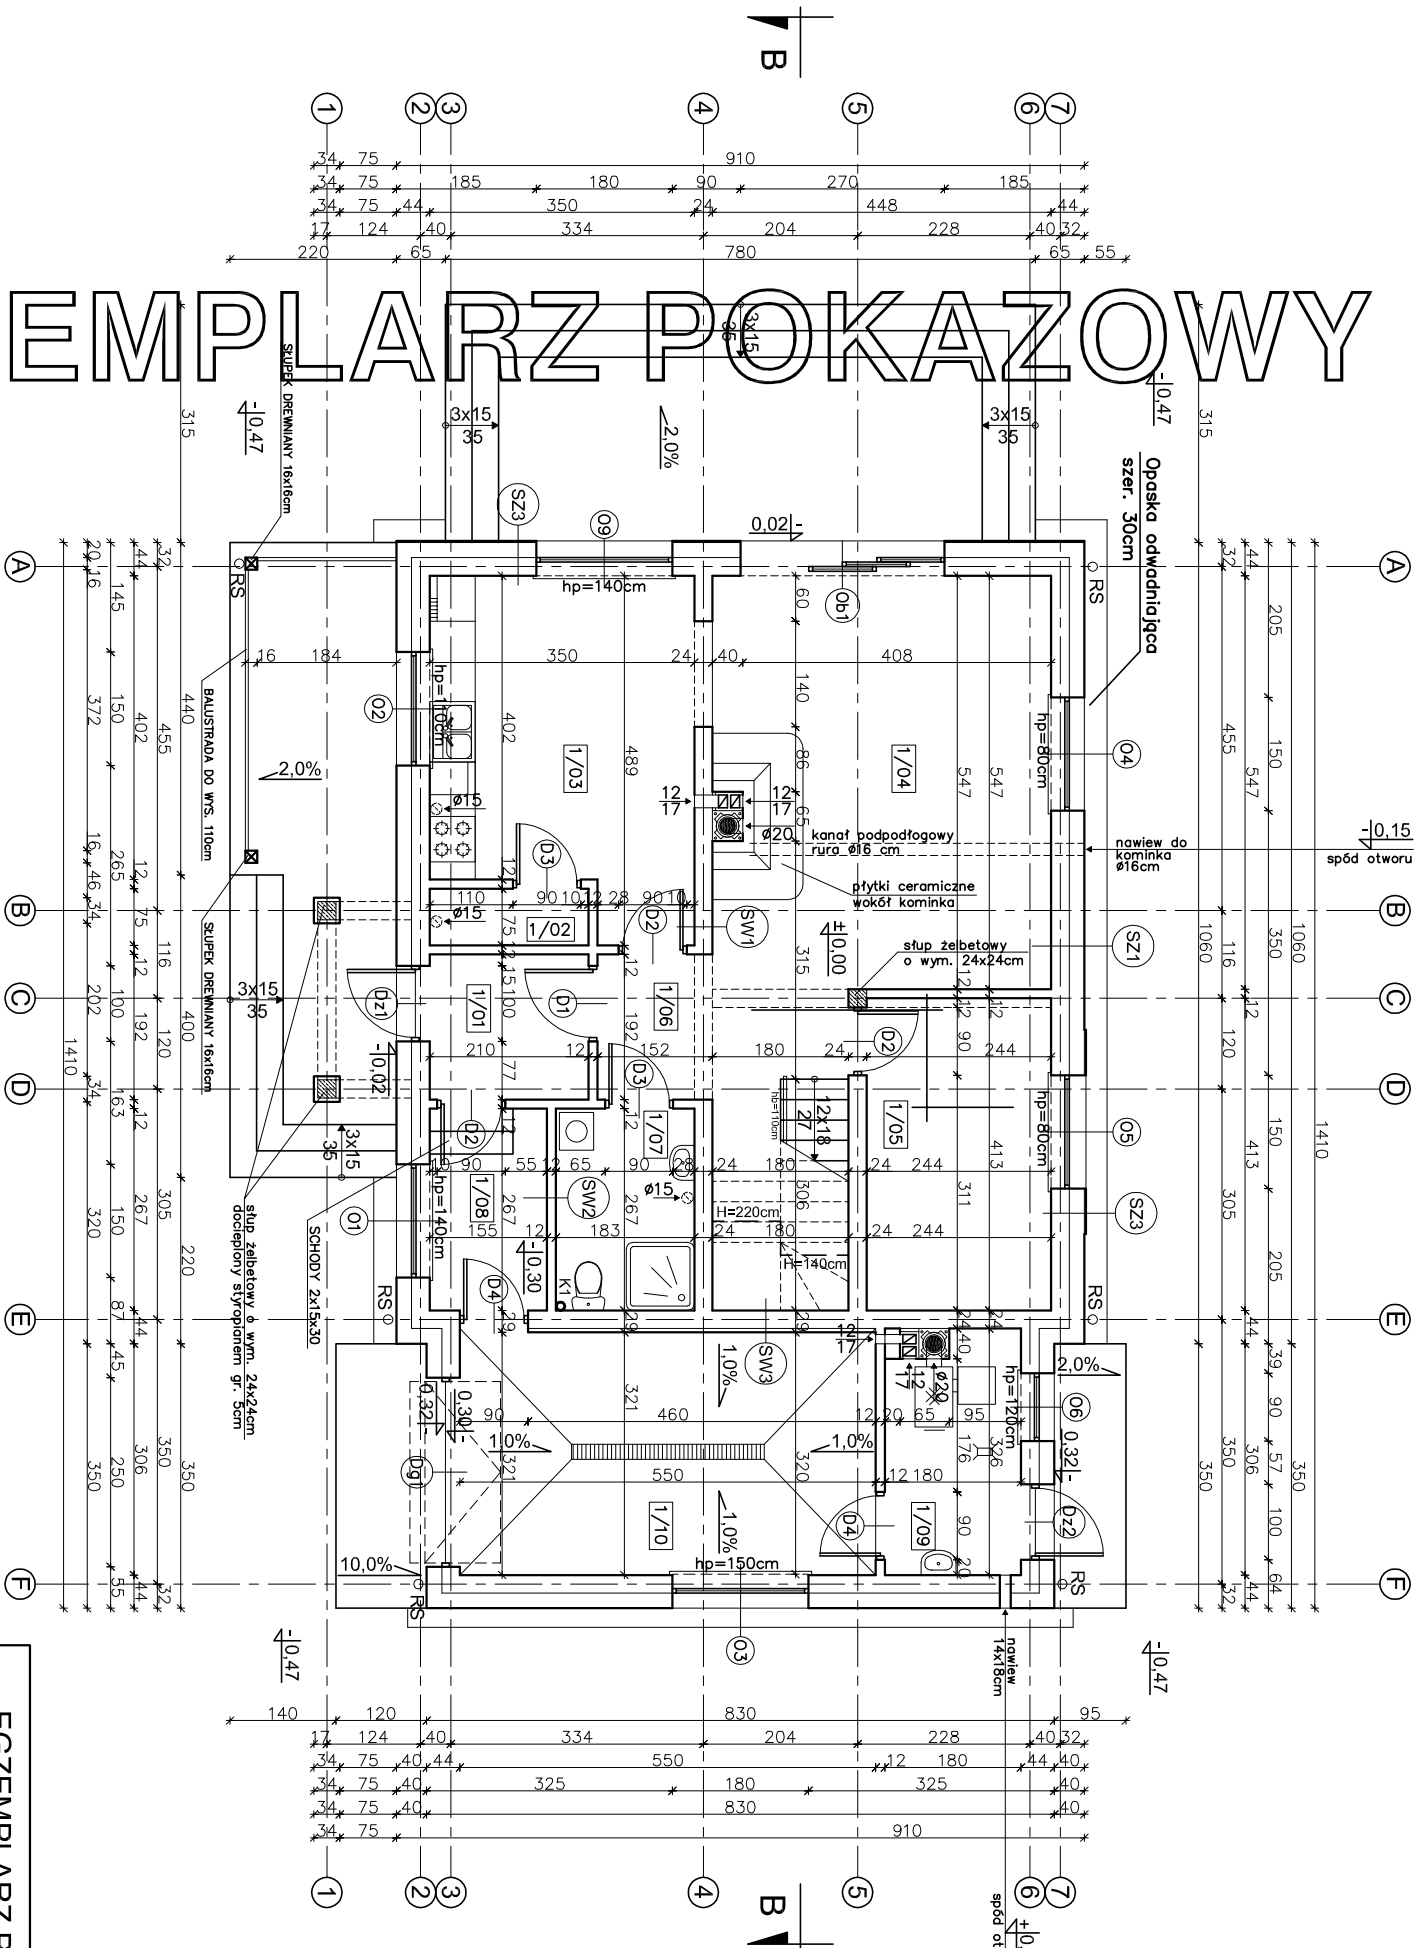

WLOTY DO KANAŁÓW WENTYLACYJNYCH
W POSTACI PUSTAKÓW WENTYLACYJNYCH
Z BOCZNYMI WLOTAMI

W CELU ZAPOBIEŻENIA DESTRUKCJI
GRUNTU WOKÓŁ BUDYNKU ZALECA SIĘ
ZASTOSOWANIE STUDZIENEK CHŁONNYCH
PRZY OPASCE ODWADNIAJACEJ

KOMINY SYSTEMOWE

SKALA 1:20

Leier Ø200

Leier LK2

EGZEMPLARZ POKAZOWY CHRONIONY PRAWEM AUTORSKIM

Powielnie i kopiowanie bez zezwolenia zbrojone
Ust. z dn. 4 lutego 1994r.
(tekst jedn. Dz.U. z 2000r. Nr 80 poz. 904)

Pieczętka z najduje się na wszystkich stronach dokumentacji