


40	dachówka ceramiczna
25	maty dywanowe 6x4
25	kontenery drewniane 5x2,5
200	folia wysokooprężająca
	krótkwie

20.0	jętki/wielna min.	
------	-------------------	--

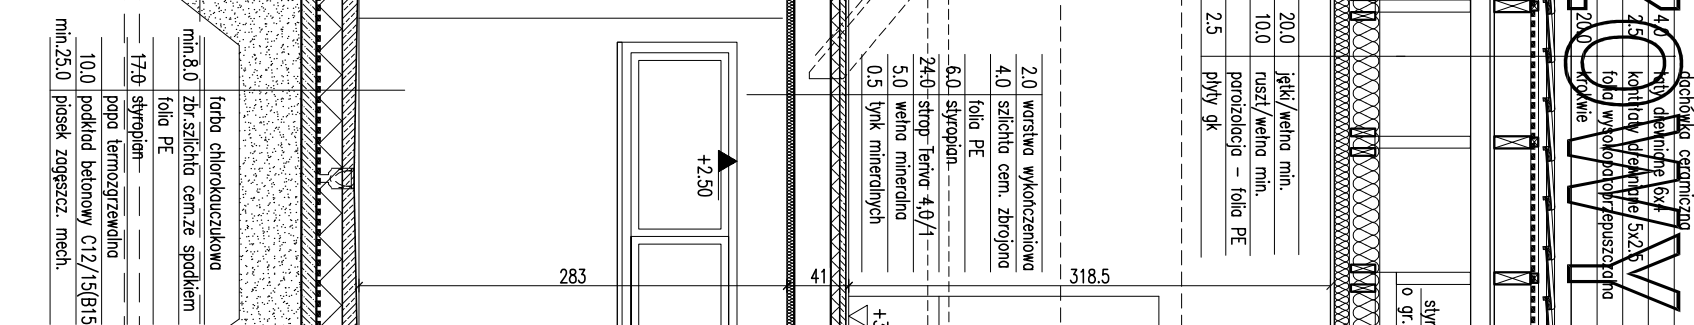

RODZAJE ŚCIAN	
Sf1	
24.0	blozki betonowe
17.0	2 x dysperbit styropian
	klej no siatce
2.0	plytki klinkierowe

SF2	
24.0	bloczki betonowe

SZ1	
1.5	tylnk cementowo-wapienny
24.0	blozski z betonu kom6rkowego
20.0	styropian
0.5	tylnk mineralny

SZ2	
1.5	tylnk cementowo-wapienny
24.0	blocczki z betonu komórkowego
24.0	styropian
0.5	tylnk mineralny

SZ23	
1.5	tylnk cementowo-wapienny
24.0	blozki z betonu komorkowego
18.0	stropion
0.5	zaprwa klejowa
2.0	plytki klinikerowe

SZ4	
1.5	tylnk cementowo-wapienny
24.0	blozcki z betonu komorkowego
20.0	stypion/ruszt
0.5	klej mineralny na siatce
3.0	puszka powietrzno/ruszt
1.0	laminat drewnopodobny

SW1	
1.5	tylnk cementowo-wapienny
24.0	blozski z betonu kom6rkowego
1.5	tylnk cementowo-wapienny

SW2	
1.5	tylnk cementowo-wapienny
12.0	blozki z betonu kom6rkowego
1.5	tylnk cementowo-wapienny

SW3	
1.5	tylnk cementowo-wapienny
12.0	blozki z betonu kom6rkowego
5.0	welna mineralna
0.5	tylnk mineralny na siatce

SW4	
1.5	tylnk cementowo-wapienny
6.0	blozki z betonu kom6rkowego
1.5	tylnk cementowo-wapienny

PRZEMÓJ A-A	1:50	BRANŻA
-------------	------	--------

EGZEMPLARZ POKAZOWY

CHRONIONY PRAWEM AUTORSKIM

NIE MOŻE BYĆ SPRZEDAWANY

**ORAZ STANOWIĆ LEGALNEJ PODSTAWY
POZWOLENIA NA BUDOWE I INNYCH DECYZJI**

Powielanie i kopiowanie bez zezwolenia zabronione

Ustawa z dn: 4 lutego 1994r. (t.jedn. Dz.U. z 2000r. Nr.80 poz.904

Wszystkie dokumenty znajdują się na wszystkich stronach dokumentacji

PRZEMKÓRÓU A-A		BRANŻA		1:50	
DOM Murator W22		Majmowy krzew - woz		ARCH	
OBIEKT	BUDYNEK	WYKONANIE STOLACY			
ADRES					
BUDOWY					
AUTOR	mgr inż. arch. Katarzyna Sio		papis		
PROJEKTU	nr ew. upr. bud. 1082/04		papis		
AUTOR					
ADAPTACJI					
WYM	M.M. MURATOR PROJEKT		nr rys		
PROJEKT	Sp. z o.o.		A6		
				1082 - 20	