


EGZEMPLARZ POKAZOWY

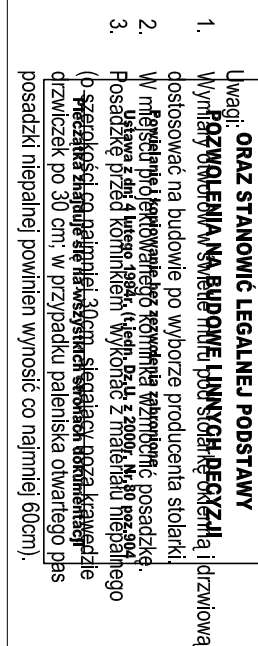

SF1	
24.0	błoczi betonowe
	2 x dysperbit
17.0	styropian
	klej na siatce
2.0	pyłki klinkierowe

SF2	
24.0	błoczi betonowe

SZ1	
1.5	tylnk cementowo-wopieny
24.0	błoczi z betonu komórkowego
20.0	styropian
0.5	tylnk mineralny

SZ2	
1.5	tylnk cementowo-wopieny
24.0	błoczi z betonu komórkowego
24.0	styropian
0.5	tylnk mineralny

SZ3	
1.5	tylnk cementowo-wopieny
24.0	błoczi z betonu komórkowego
18.0	styropian
0.5	zaprawa klejowa
2.0	pyłki klinkierowe


SZ4	
1.5	tylnk cementowo-wopieny
24.0	błoczi z betonu komórkowego
20.0	styropian /ruszt
0.5	kley mineralny na siatce
3.0	pustka powietrzna /ruszt
1.0	laminat drewnopodobny

SW1	
1.5	tylnk cementowo-wopieny
24.0	błoczi z betonu komórkowego
1.5	tylnk cementowo-wopieny

SW2	
1.5	tylnk cementowo-wopieny
12.0	błoczi z betonu komórkowego
1.5	tylnk cementowo-wopieny

SW3	
1.5	tylnk cementowo-wopieny
12.0	błoczi z betonu komórkowego
5.0	welna mineralna
0.5	tylnk mineralny na siatce

SW4	
1.5	tylnk cementowo-wopieny
6.0	błoczi z betonu komórkowego
1.5	tylnk cementowo-wopieny

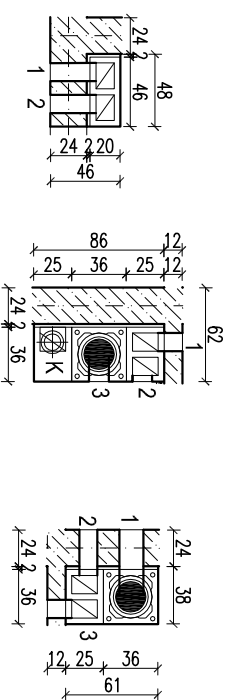

- | | | |
|----------------------|------------------------|-------------------------|
| 1 - kuchnia - parter | 1 - łazienka - parter | 1 - p. dzienny - parter |
| 2 - kuchnia - parter | 2 - kotłownia - parter | 2 - p. dzienny - parter |
| | 3 - kotłownia - parter | 3 - garaż - parter |
| | K - pion kanalizacyjny | |

- kanał dymowy Ø200
- kanał wentylacyjny o pow. 200 cm²

~~HAZIT~~ PARTERU

SKALA	1:10
BRANŽA	
ARCH	

						SKALA 1:100
						BRAŃZA
						ARCH.
DOM MURATORA WZ27a – Malinowy kraj – wariant I	OBIĘT. BUDOWLEK JEDNORODNY WOJNO STOJĄCY	ADRES BUDOWY	AUTOR PROJEKTU mgr inż. ... nr ewid. bud. MAj /04	PISOWNIK PISOWNIKNIE	MURATOR HANIOŁEK Sp. z o.o.	A2
						WZ27a – 2017