
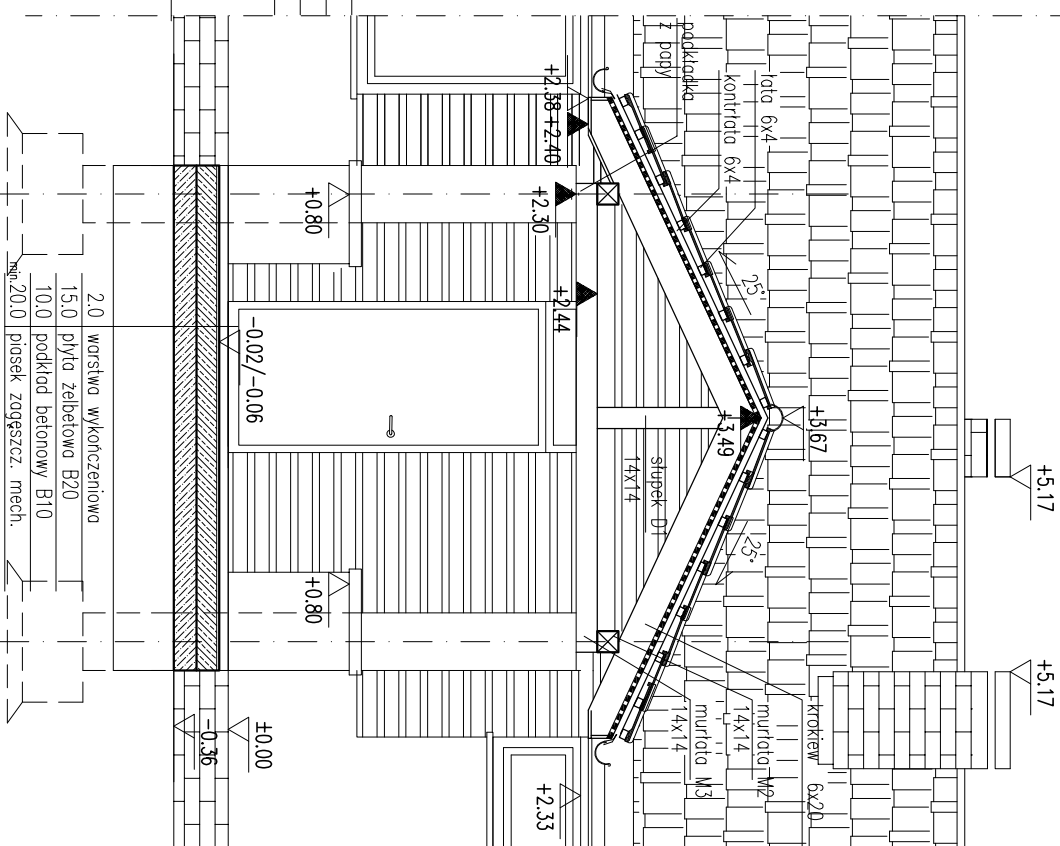


4.0	dachówka	ceramika
4.0	lady	
	kontenery	
4.0	widziszolacja	
20.0	krdowica- pos. dorny	wetno mineralno
10.0	ruszl miedlowy	wetno mineralno
2.5	folia polietylenowa	
2.5	plyty gips- karton.	2x1,25

4.0	dachówka	ceramika
4.0	lady	
	kontenery	
4.0	widziszolacja	
20.0	krdowica- pos. dorny/ wehno mineralno	
10.0	ruszt melidowy/ wehno mineralno	
	folia polietylenowa	
2.5	plyty gips- karton. 2x1,25	

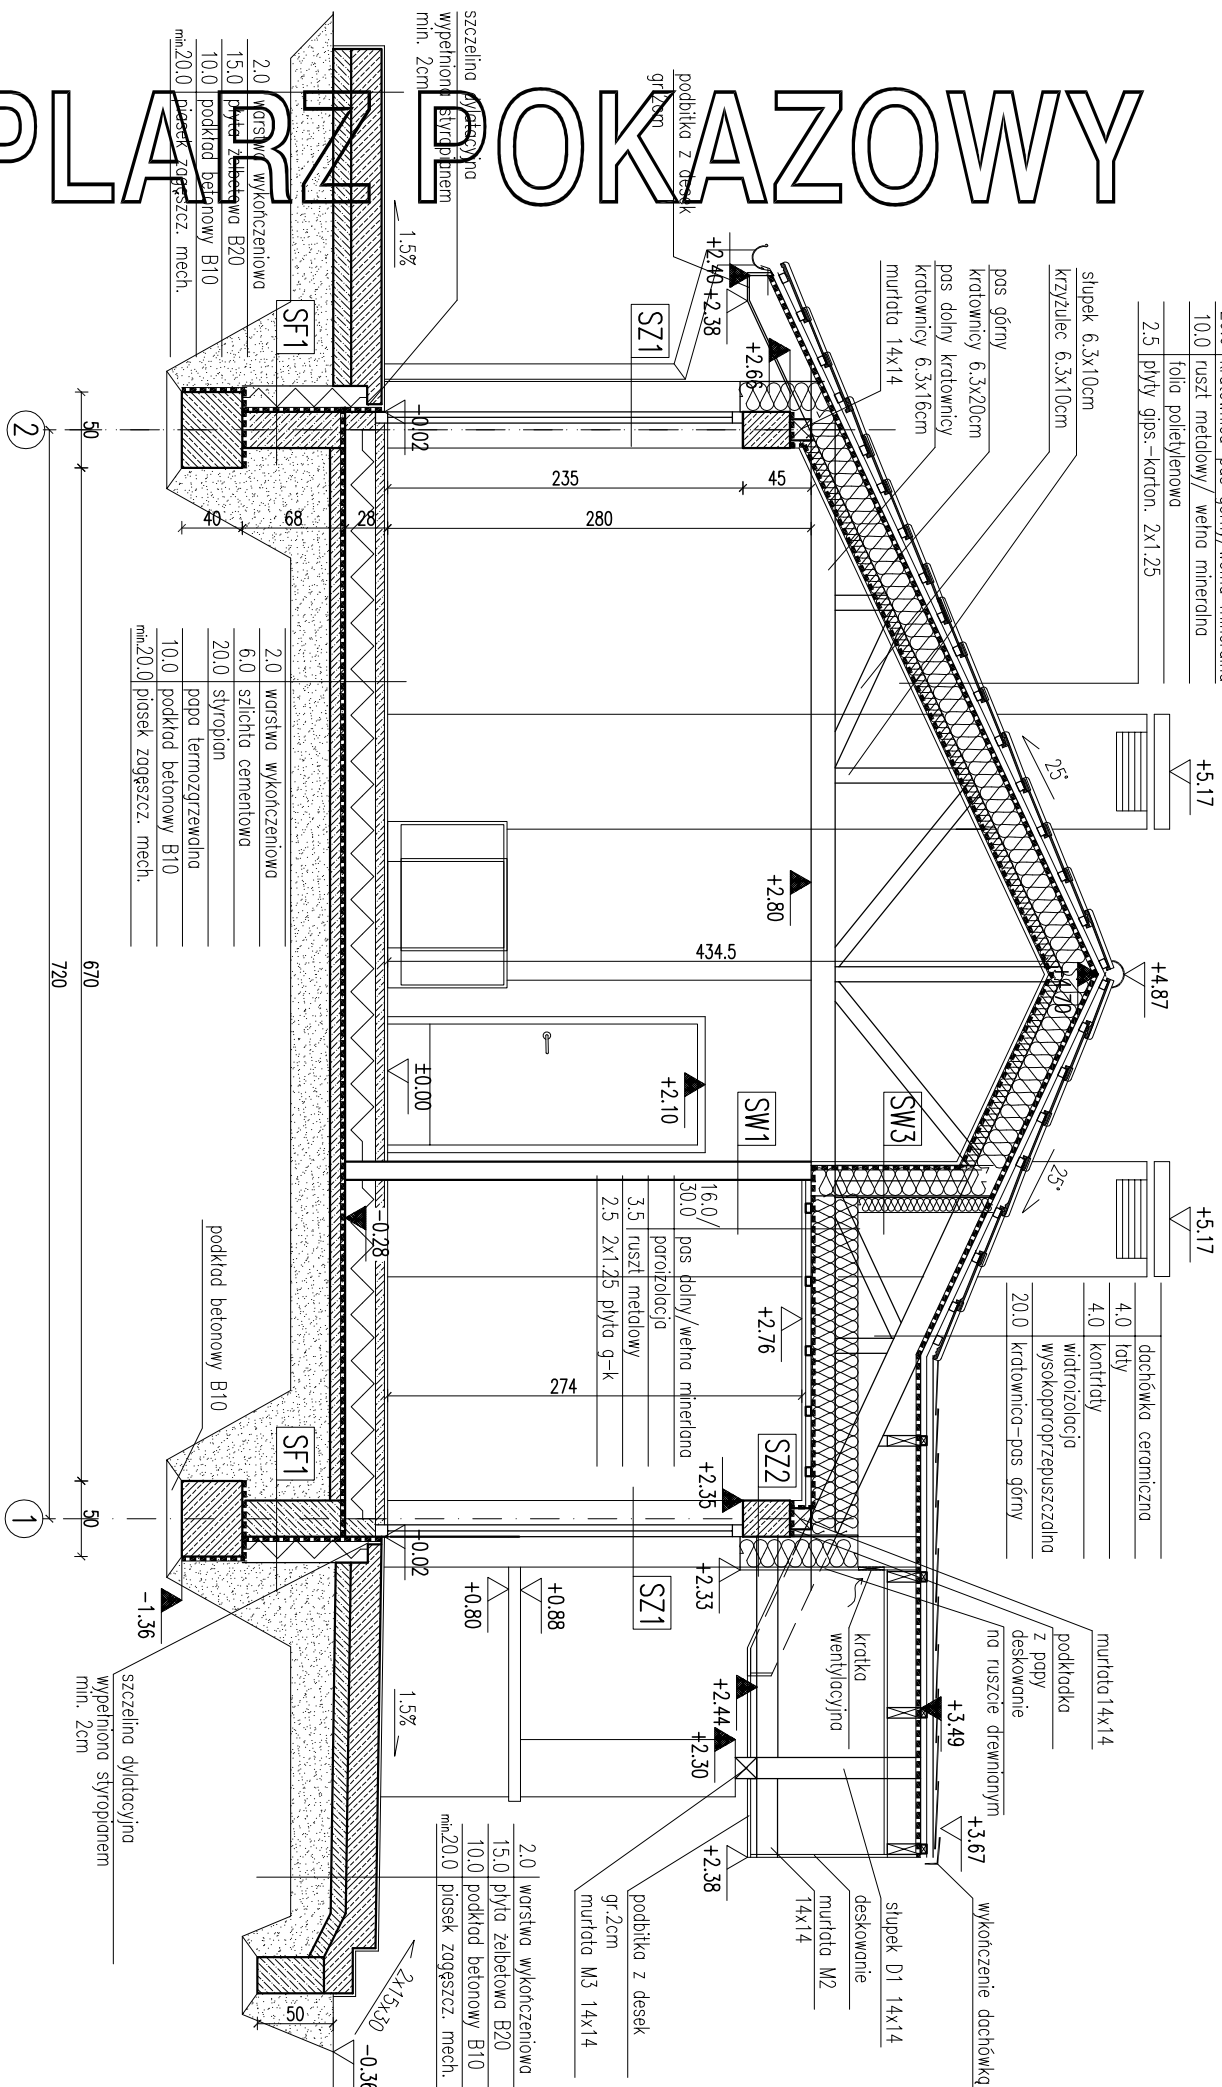

Uwaga:
Wymiary otworów w świetle muru pod stólkę okienną i drzwiów dostosować na budowie po wyborze producenta stolarki.

0.5	tylnk ciekawkarstwowy na siatce
20.0	styropian
24.0	blocki z gazobetonu
3	tylnk cementowo-wapienny

SZ2	
1.5	tylnk cementowo-wapienny
24.0	blaczkzi z gazobetonu
20.0	styroplan
2.0	deskowanie na ruszcie
SW1	
1.5	tylnk cementowo-wapienny
12.0	cegla dziurawka
1.5	tylnk cementowo-wapienny

SW2	
1.5	tylnk cementowo-wapienny
6.0	cegła dziurawka
1.5	tylnk cementowo-wapienny
SW3	
2.5	2x płyta GK gr.1.25 (GKF przy kominie)
	folia polietylenowa
20.0	ruszt drewniany/wetna mineralna
1.25	plyta włórowa
10.0	wetna min. mocowana mechanicznie

EGZEMPLARZ POKAZOWY

NIE MOŻE BYĆ SPRZEDAWANY

**ORAZ STANOWIĆ LEGALNEJ PODSTAWY
POZWOLENIA NA BUDOWE I INNYCH DECY**

Powielanie i kopiowanie bez zezwolenia zabronion

Ustawa z dn: 4 lutego 1994r. (t.jedn. Dz.U. z 2000r. Nr.80 poz.90

Przełącznik znajduje się na wszystkich stronach dokumentacji

PRZEKRÓJ B-B i C-C		SKALA 1:50
DOM MURATORA D06 – MAŁY		BRANŻA ARCH
OBIEKT	GENEROZYSTYNY DOM WOLNO STANOWY	
ADRES BUDOWY		
AUTOR KONCEPCJI	mgr inż. arch. Paweł Miod. Jankowski upr. nr 699/Gd/82	projekt
AUTOR PROJEKTU	mgr inż. arch. Ewa Miod. Jankowska upr. nr BL-Pd01/08/Gd/2004	projekt
AUTOR ADAPTACJI		projekt
WYMAGANIA	M.M. MURATOR PROJEKT	nr rys. A5
PROJEKTOWAŁ	Sp. z o.o.	data 2007