


EGZEMPLARZ POKAZOWY

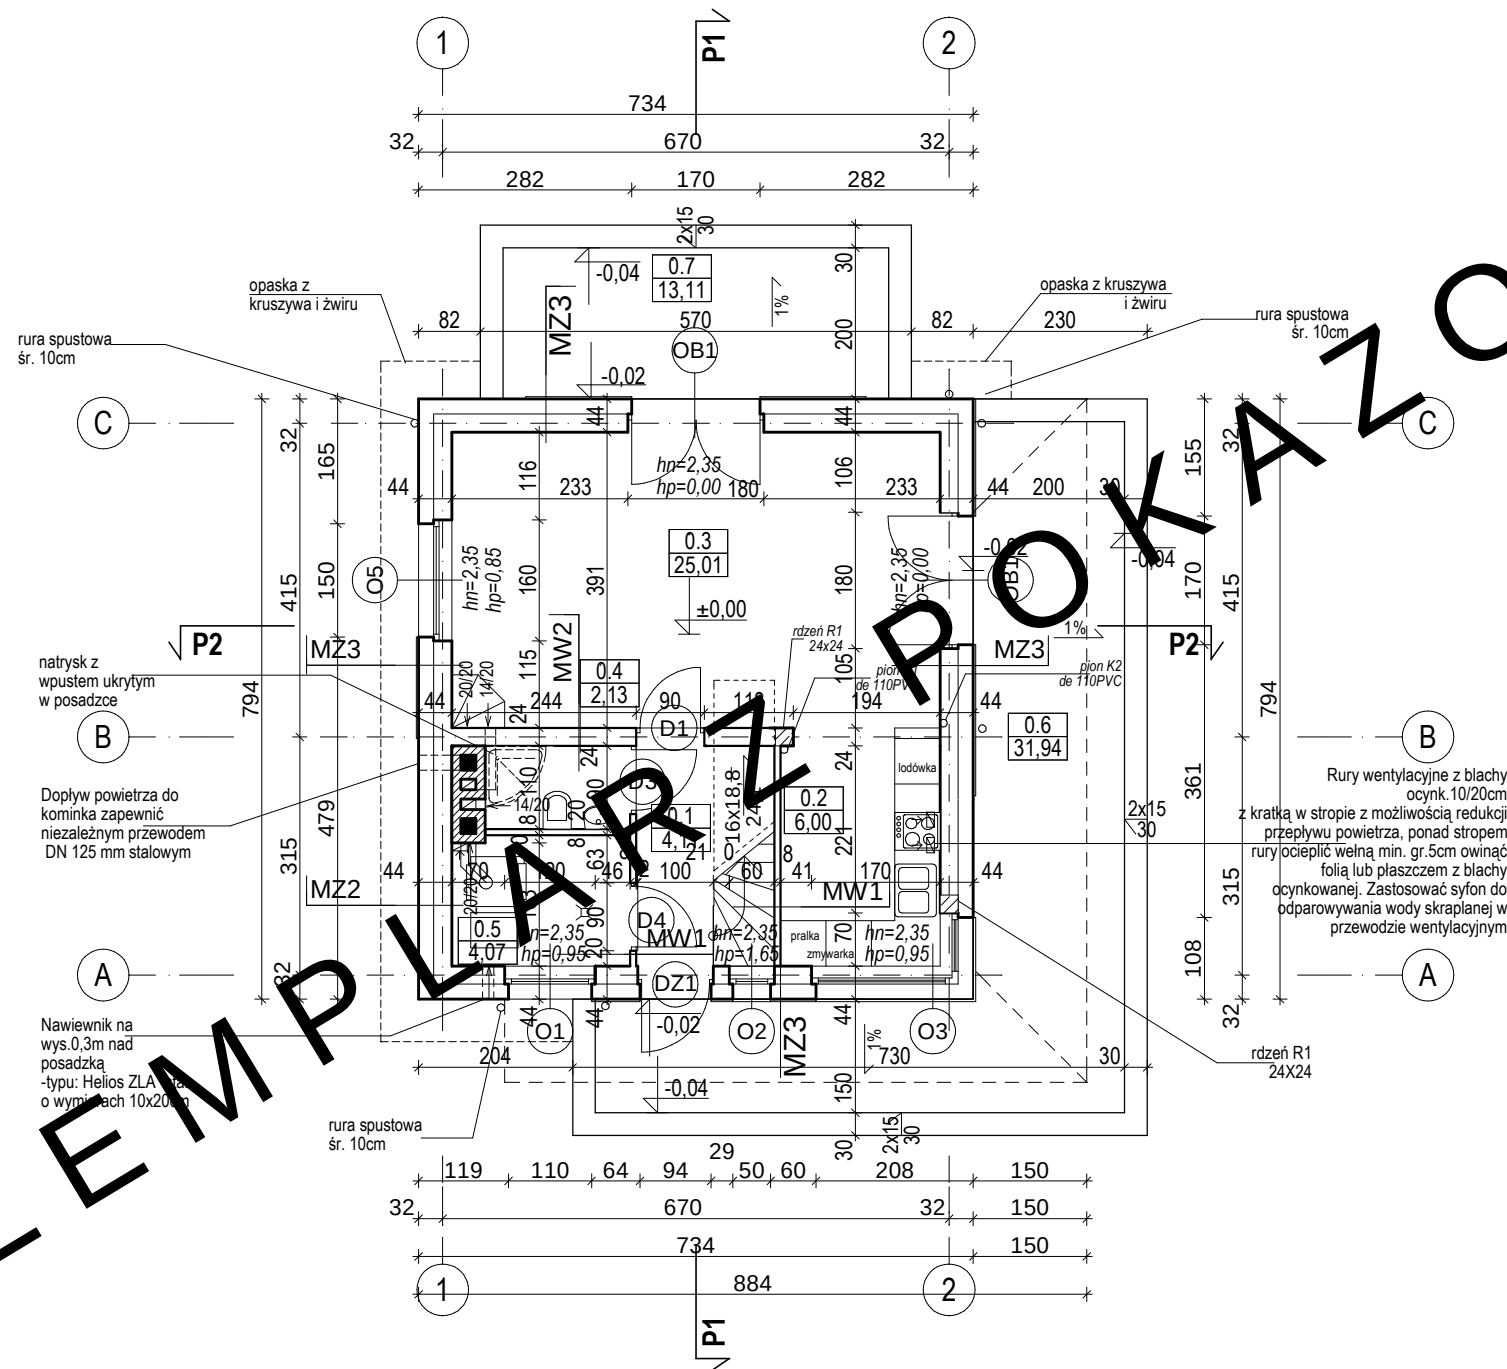

EGZEMPLARZ POKAZOWY
CHRONIONY PRAWEM AUTORSKIM
NIE MOZE BYC SPRZEDAWANY
ORAZ STANOWIC LEGALNEJ PODSTAWY
POZWOLENIA NA BUDOWE I INNYCH DECYZJI
POWIELANIE I KOPIOWANIE BEZ ZEZWOLENIA ZABRONIONE
Ustawa z 4 lutego 1994r. (t.jedn. Dz.U. z 2000r. Nr 80 poz.904
Pieczęć znajduje się na wszystkich stronach dokumentacji

ZESTAWIENIE I WYJAŚNIENIE OPISOWE
WSZYSTKICH SYMBOLI PRZEGRÓD -
ZNAJDUJE SIĘ NA RYSUNKU: A11

BILANS POWIERZCHNI									
w świetle wykończonych ścian według przepisów zawartych w rozporządzeniu Ministra Transportu, Budownictwa i Gospodarki Morskiej z dnia 25 kwietnia 2012 r. w sprawie szczegółowego zakresu i formy projektu budowlanego (Dz. U. z dnia 27 kwietnia 2012 r. poz. 462) i wg normy ISO PN 9836:1997									
NR POM.	NAZWA POMIESZCZENIA	RODZAJ POSADZKI	POW. NETTO	POW. UŻYTKOWA	NR POM.	NAZWA POMIESZCZENIA	RODZAJ POSADZKI	POW. NETTO	POW. UŻYTKOWA
0.1	Przedśionek	terakota	4,11	3,26	1.1	Schody	-	3,25	3,25
0.2	Aneks kuchenny	terakota	6,00	6,00	1.2	Korytarz	wykl. dywan.	2,18	2,18
0.3	Pokój dzienny	terakota	25,01	25,01	1.3	Garderoba	wykl. dywan.	3,69	3,69
0.4	Toaleta	terakota	2,13	2,13	1.4	Sypialnia I	wykl. dywan.	9,11	9,11
RAZEM POWIERZCHNIE PARTERU bez kotłowni (m2)			37,25	36,40	1.5	Sypialnia II	wykl. dywan.	9,51	9,51
0.5	Kotłownia	terakota	4,07	-	1.6	Sypialnia III	wykl. dywan.	9,20	9,20
RAZEM POWIERZCHNIE PARTERU NETTO (m2)			41,32	-	1.7	Łazienka	terakota	6,21	6,21
RAZEM POWIERZCHNIE UŻYTKOWE PARTERU (m2)				36,40	RAZEM POWIERZCHNIA PIĘTRA (m2)			42,95	42,95
0.6	Taras	terakota		31,94	SUMA POWIERZCHNI NETTO (m2)				84,47
0.7	Taras	terakota		13,11	POWIERZCHNIA UŻYTKOWA (bez kotłowni) (m2)				79,35
					POWIERZCHNIA CAŁKOWITA (m2)				116,56
					POWIERZCHNIA ZABUDOWY (m2)				58,28
					KUBATURA (m3)				445,60

RZECZNIKI PARTERU				SKALA
DOM MURAWIA 364a "Melodyjny" war.I				1:100
ARCH.				
OBIEKT				JEDNORODZINNY DOM WOLNOSTOJĄCY
ADRES BUDOWY				
AUTOR PROJ. OPRACOWAŁ: mgr inż. arch. PRZEMISŁAW BIRYŁO upr.bud. 12002				
PROJEKTANT ADAPTACJI: mgr inż. arch. PRZEMISŁAW BIRYŁO				
PROJEKTANT ADAPTACJI				PROJEKT / DATA
BIRYŁO ARCHITEKCI				A4
Szczecin, ul. Lenartowicza 3-4/1, tel/fax: 91 4281823, www.biryllo.pl				