


EGZEMPLARZ POKAZOWY

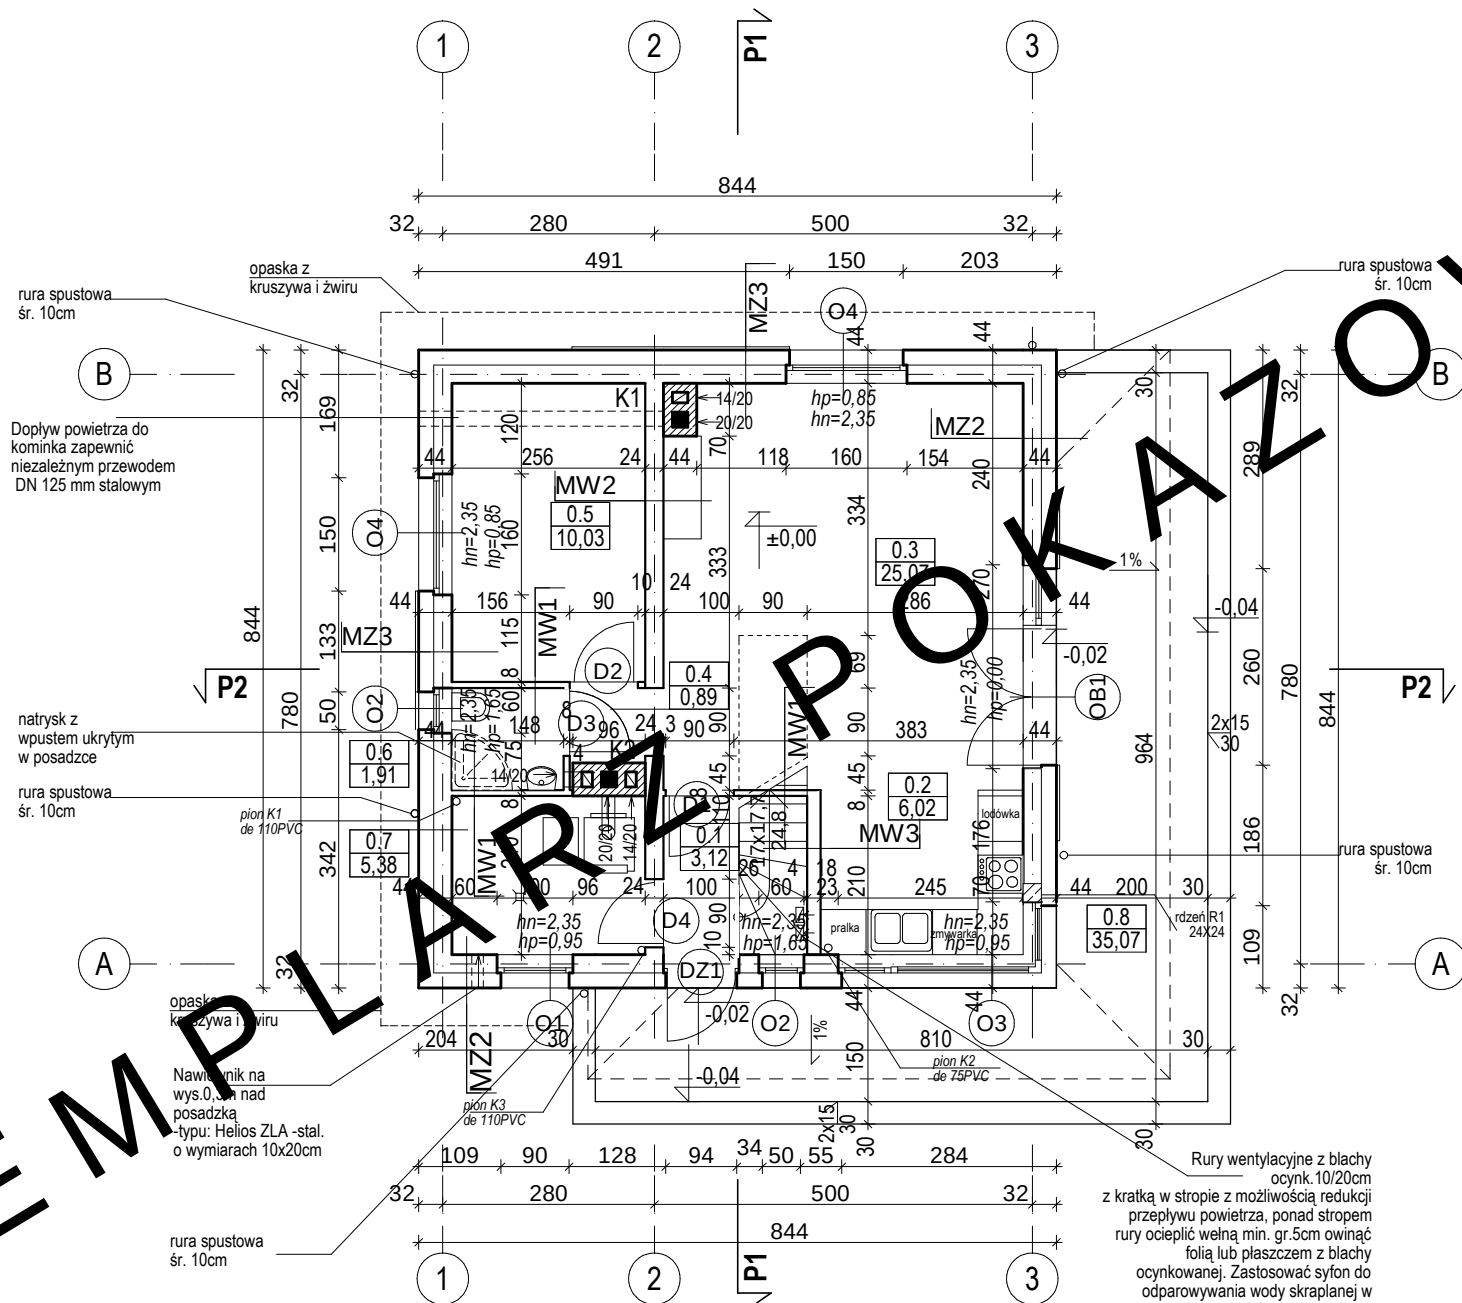

EGZEMPLARZ POKAZOWY
CHRONIONY PRAWEM AUTORSKIM
NIE MOŻE BYĆ SPRZEDAWANY
ORAZ STANOWIĆ LEGALNEJ PODSTAWY
POZWOLENIA NA BUDOWĘ I INNYCH DECYZJI
POWIELANIE I KOPIOWANIE BEZ ZEZWOLENIA ZABRONIONE
Ustawa z 4 lutego 1994r. (t.jedn. Dz.U. z 2000r. Nr 80 poz.904
Pieczęć znajduje się na wszystkich stronach dokumentacji

ZESTAWIENIE I WYJAŚNIENIE OPISOWE
WSZYSTKICH SYMBOLI PRZEGRÓD -
ZNAJDUJE SIĘ NA RYSUNKU: A11

BILANS POWIERZCHNI									
w świetle wykończonych ścian według przepisów zawartych w rozporządzeniu Ministra Transportu, Budownictwa i Gospodarki Morskiej z dnia 25 kwietnia 2012 r. w sprawie szczegółowego zakresu i formy projektu budowlanego (Dz. U. z dnia 27 kwietnia 2012 r. poz. 462) i wg normy ISO PN 9836:1997									
NR POM.	NAZWA POMIESZCZENIA	RODZAJ POSADZKI	POW. NETTO	POW. UŻYTKOWA	NR POM.	NAZWA POMIESZCZENIA	RODZAJ POSADZKI	POW. NETTO	POW. UŻYTKOWA
0.1	Przedśionek	terakota	3,12	2,04	1.1	Schody	-	3,65	3,65
0.2	Aneks kuchenny	terakota	6,02	6,02	1.2	Korytarz	wykt. dywan.	3,14	3,14
0.3	Pokój dzienny	terakota	25,07	24,26	1.3	Sypialnia I	wykt. dywan.	14,10	14,10
0.4	Korytarz	terakota	0,89	0,89	1.4	Sypialnia II	wykt. dywan.	10,56	10,56
0.5	Pokój	parkiet	10,03	10,03	1.5	Garderoba	wykt. dywan.	2,58	2,58
0.6	Toaleta	terakota	1,91	1,91	1.6	Łazienka	terakota	8,07	8,07
RAZEM POWIERZCHNIE PARTERU bez kotłowni (m2)			47,04	45,15	1.7	Sypialnia III	wykt. dywan.	10,19	10,19
0.7	Kotłownia	terakota	5,38	-	RAZEM POWIERZCHNIA PIĘTRA (m2)		52,29	52,29	
RAZEM POWIERZCHNIE PARTERU NETTO (m2)			52,42	-	SUMA POWIERZCHNI NETTO (m2)		104,71		
RAZEM POWIERZCHNIE UŻYTKOWE PARTERU			-	45,15	POWIERZCHNIA UŻYTKOWA (bez kotłowni) (m2)		97,44		
0.8	Taras	terakota	35,07		POWIERZCHNIA CAŁKOWITA (m2)		142,46		
					POWIERZCHNIA ZABUDOWY (m2)		71,23		
					KUBATURA (m3)		543,75		

RAZEM PARTERU

DOM MUR. NR C364 "Melodyjny"

OBIEKT: JEDNOKOŚCINNY DOM WOLNOSTOJĄCY

ADRES BUDOWY: ...

AUTOR PROJ. mgr inż. arch. PRZEMISŁAW BIRYŁO upr. ...

OPRACOWAŁ: mgr inż. arch. MAŁGORZATA BIRYŁO

PROJEKTANT ADAPTACJI: ...

PODPIS / DATA: ...

BRANŻA: ARCH.

SKALA: 1:50

A4