



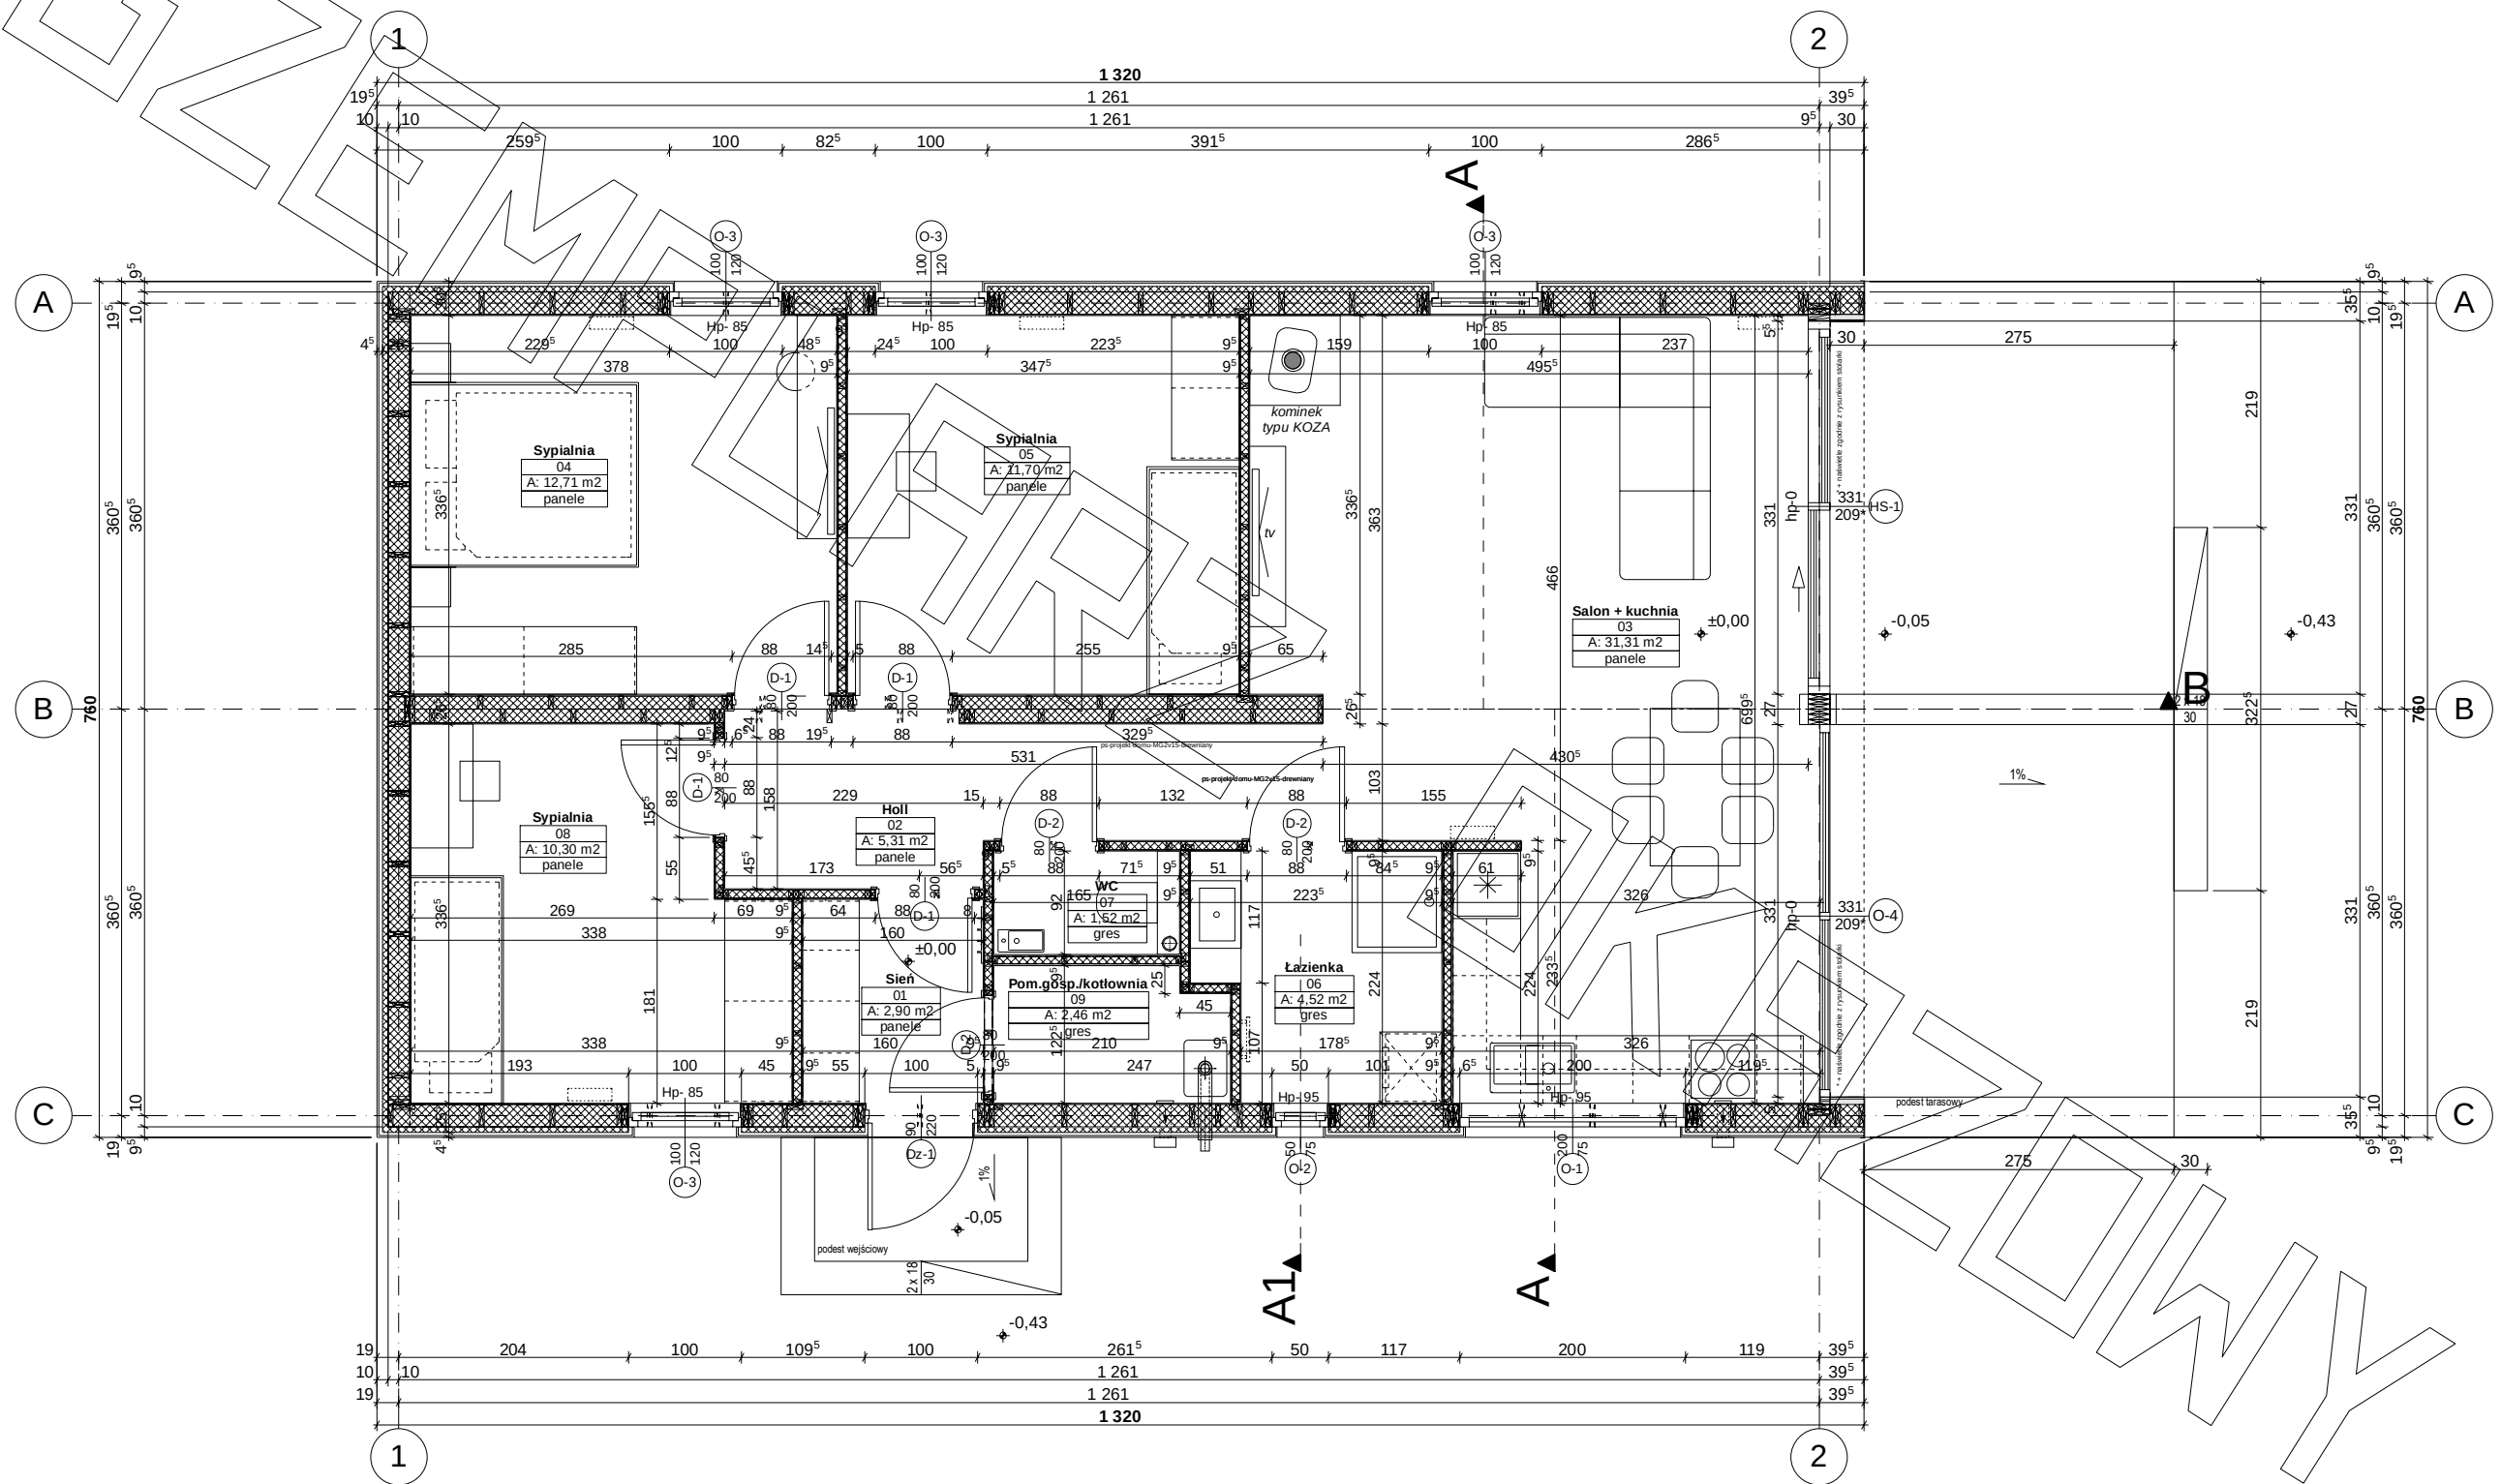
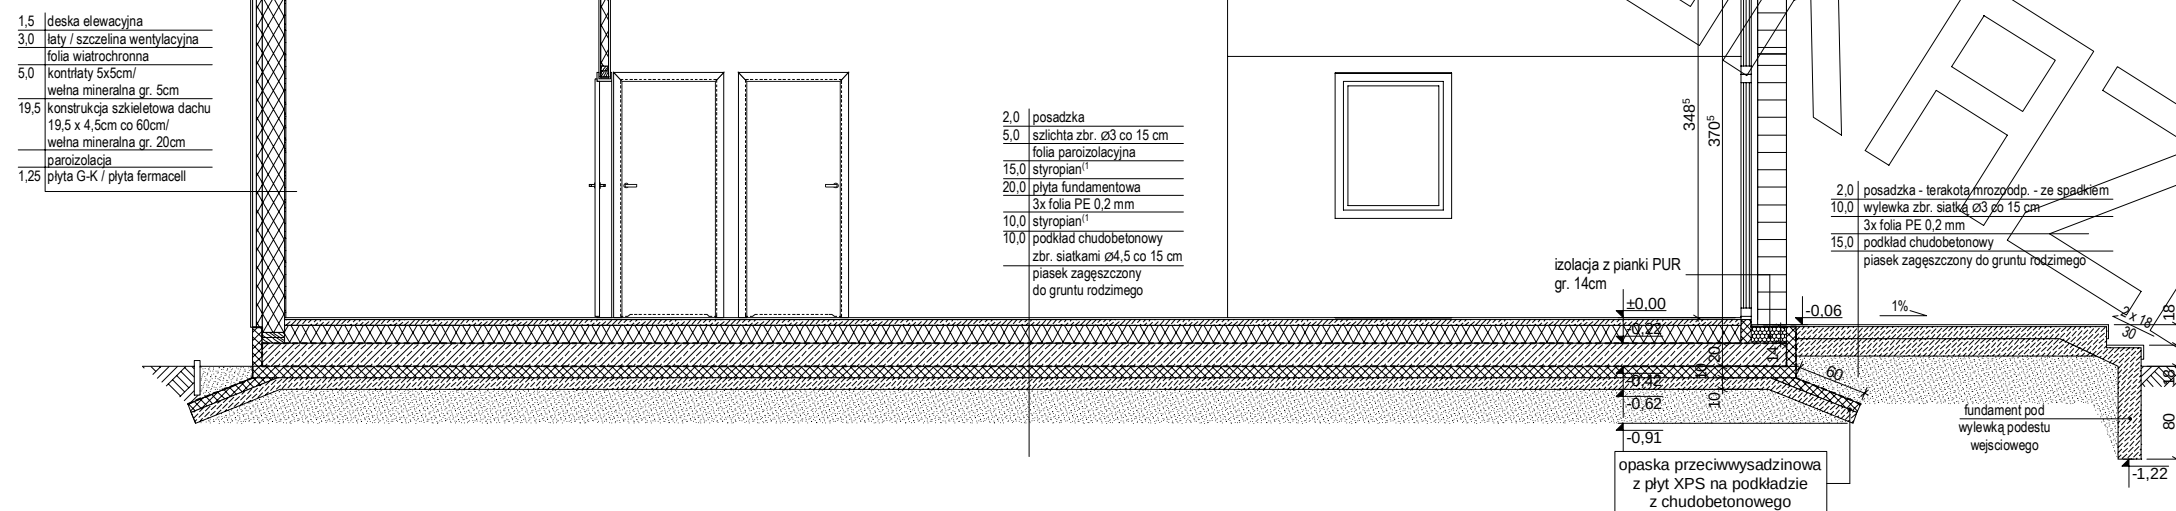


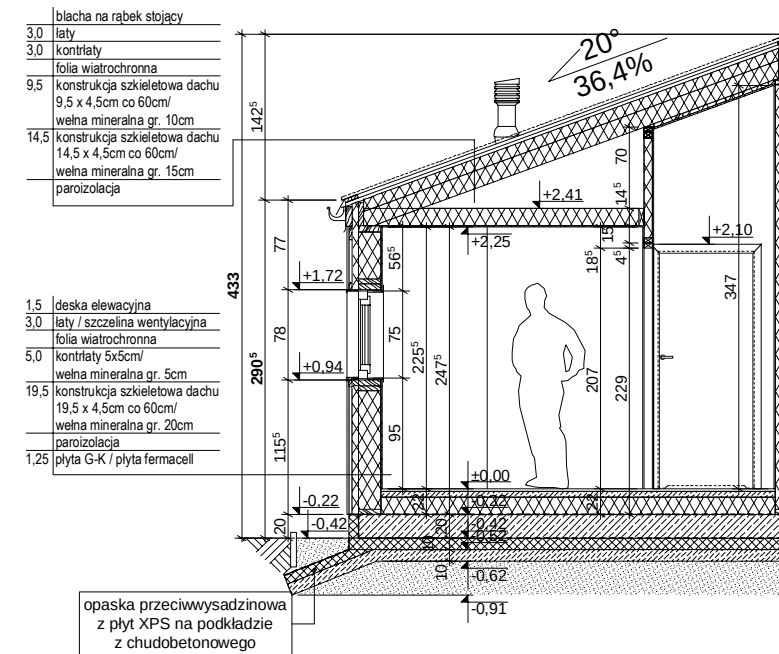

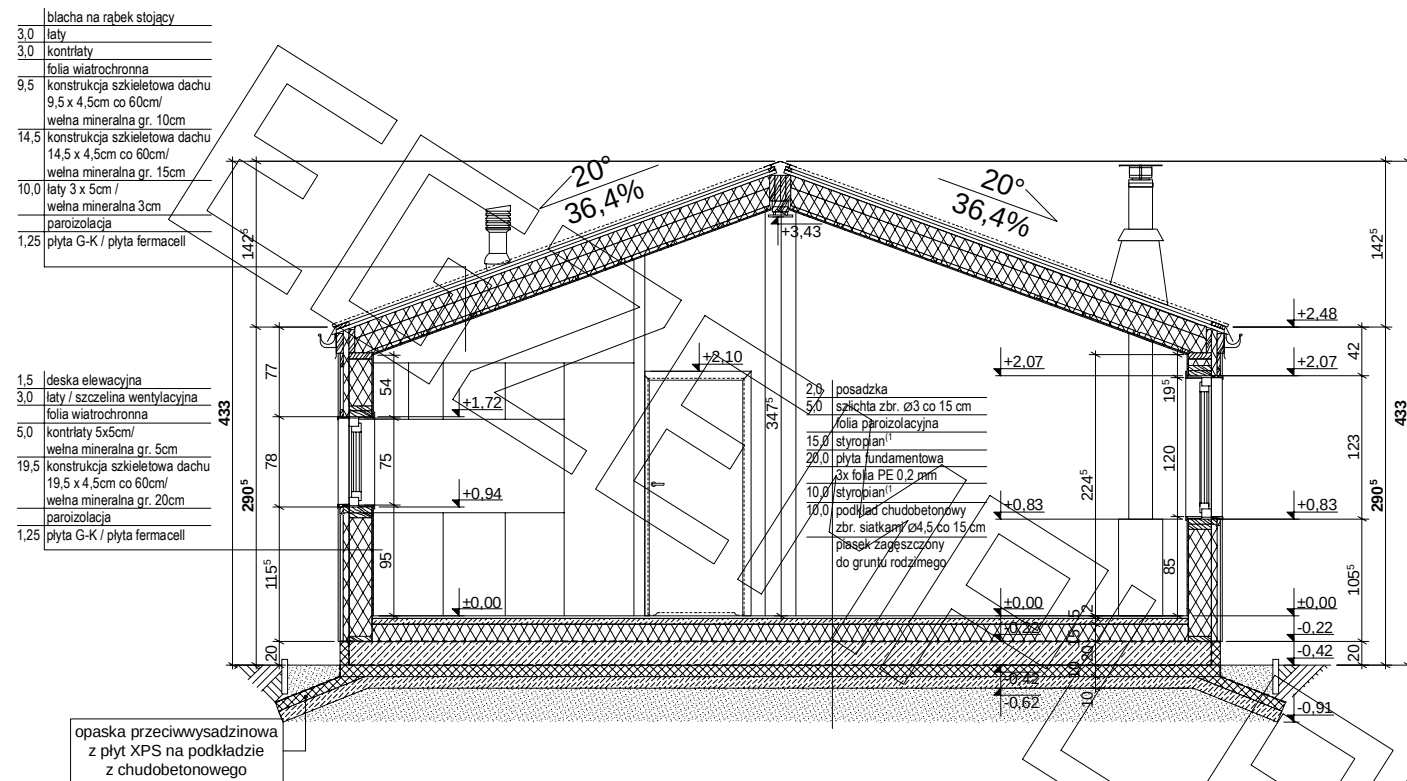


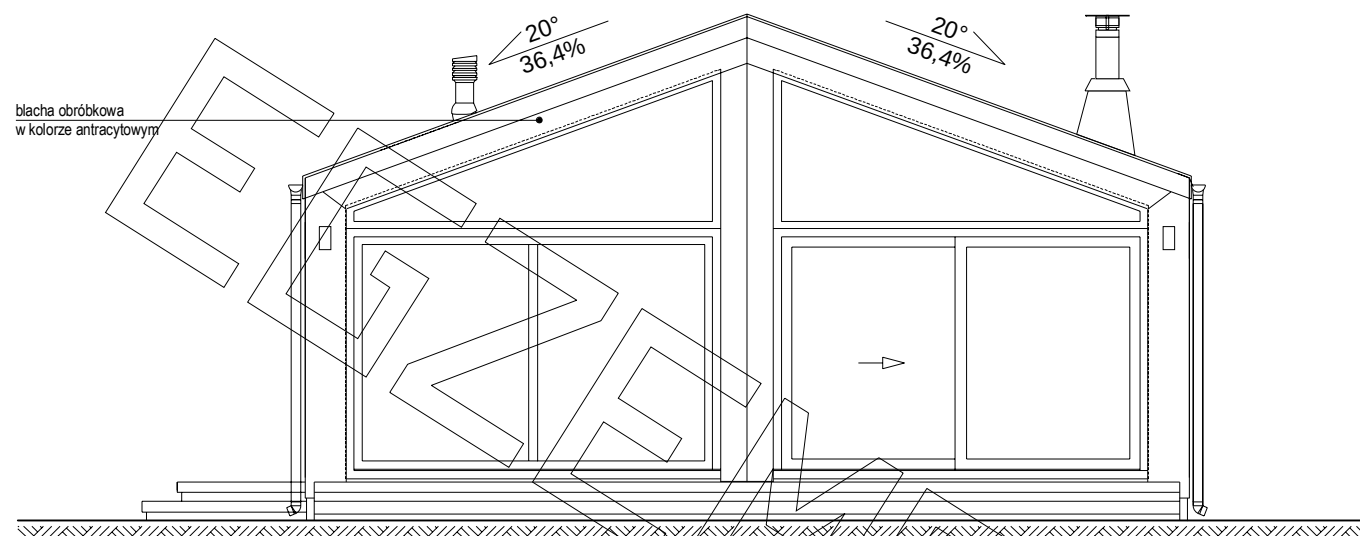


Elewacja boczna:

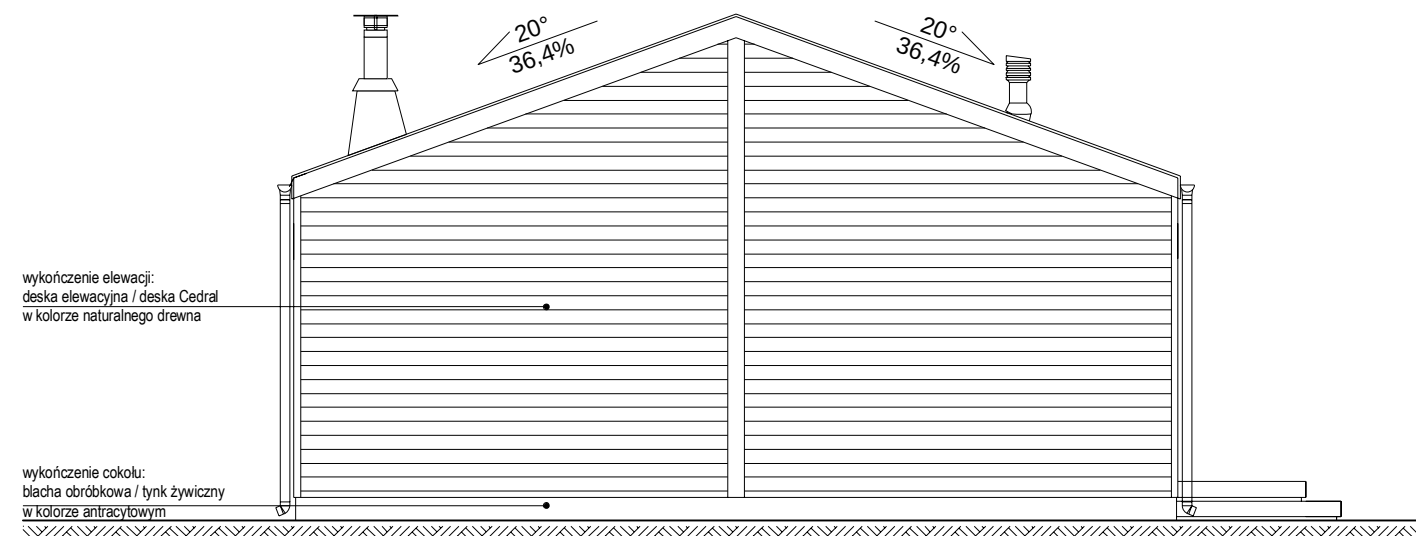

Elewacja boczna :

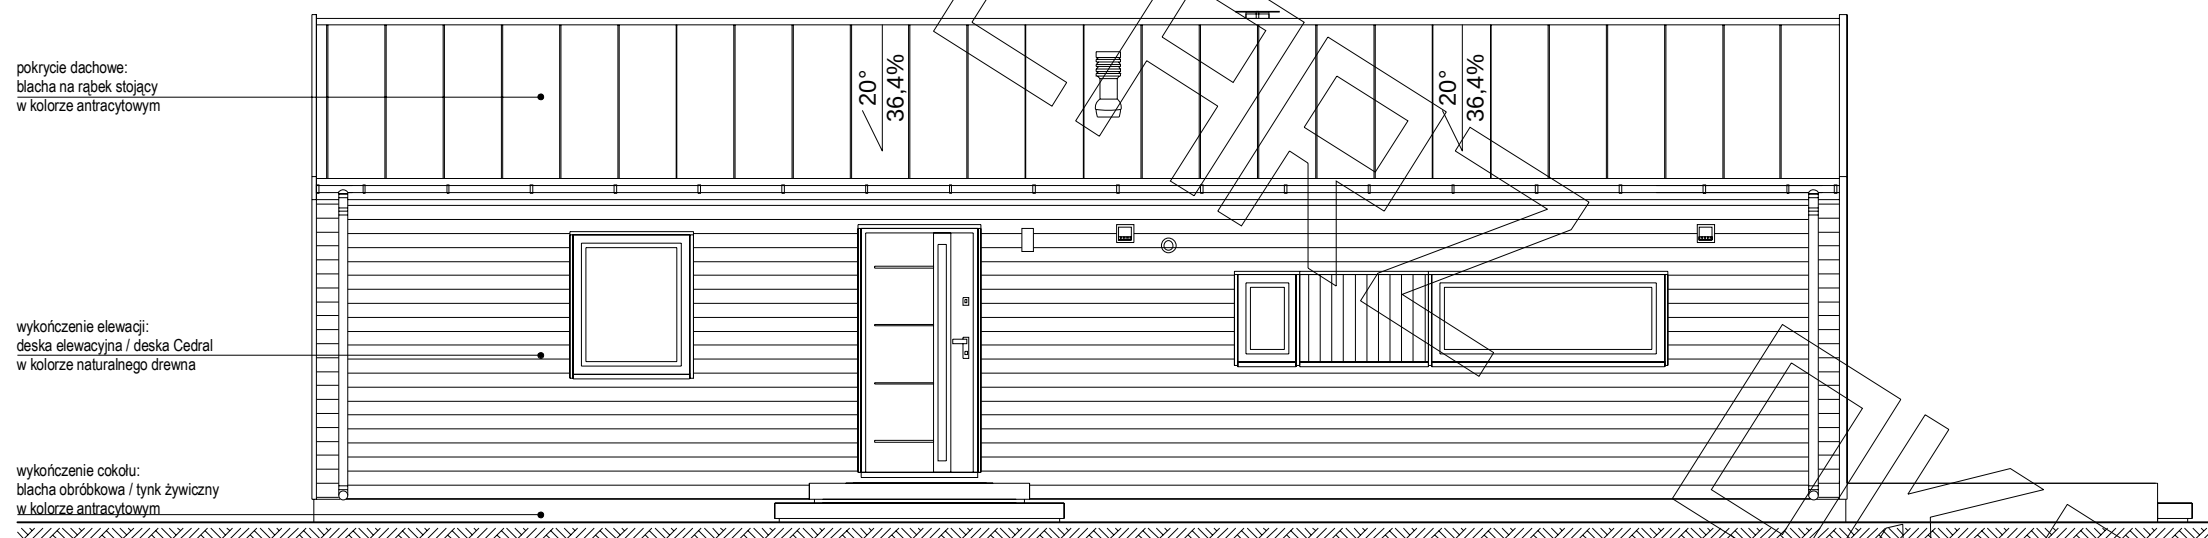

Elewacja frontowa :

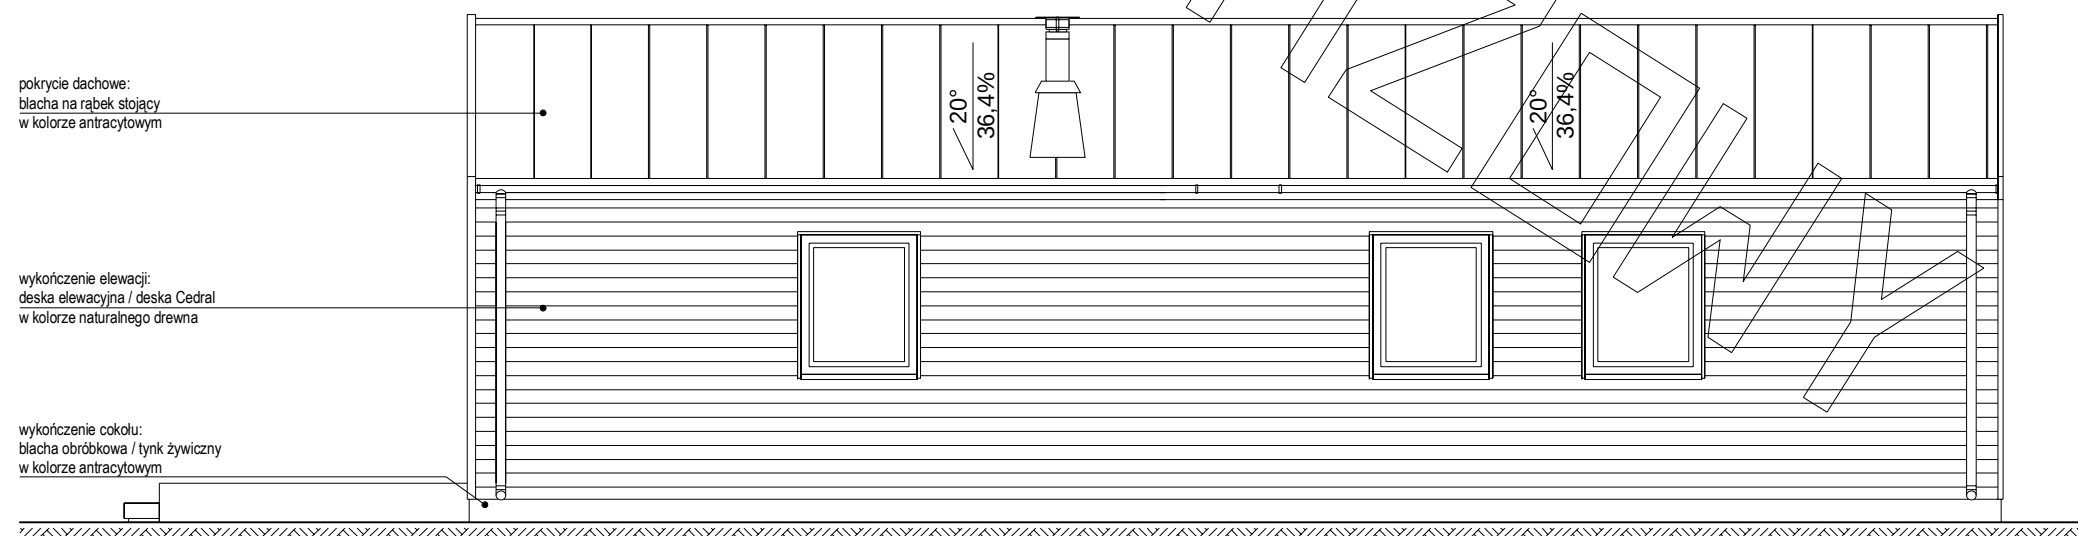

Elewacja tylna :