




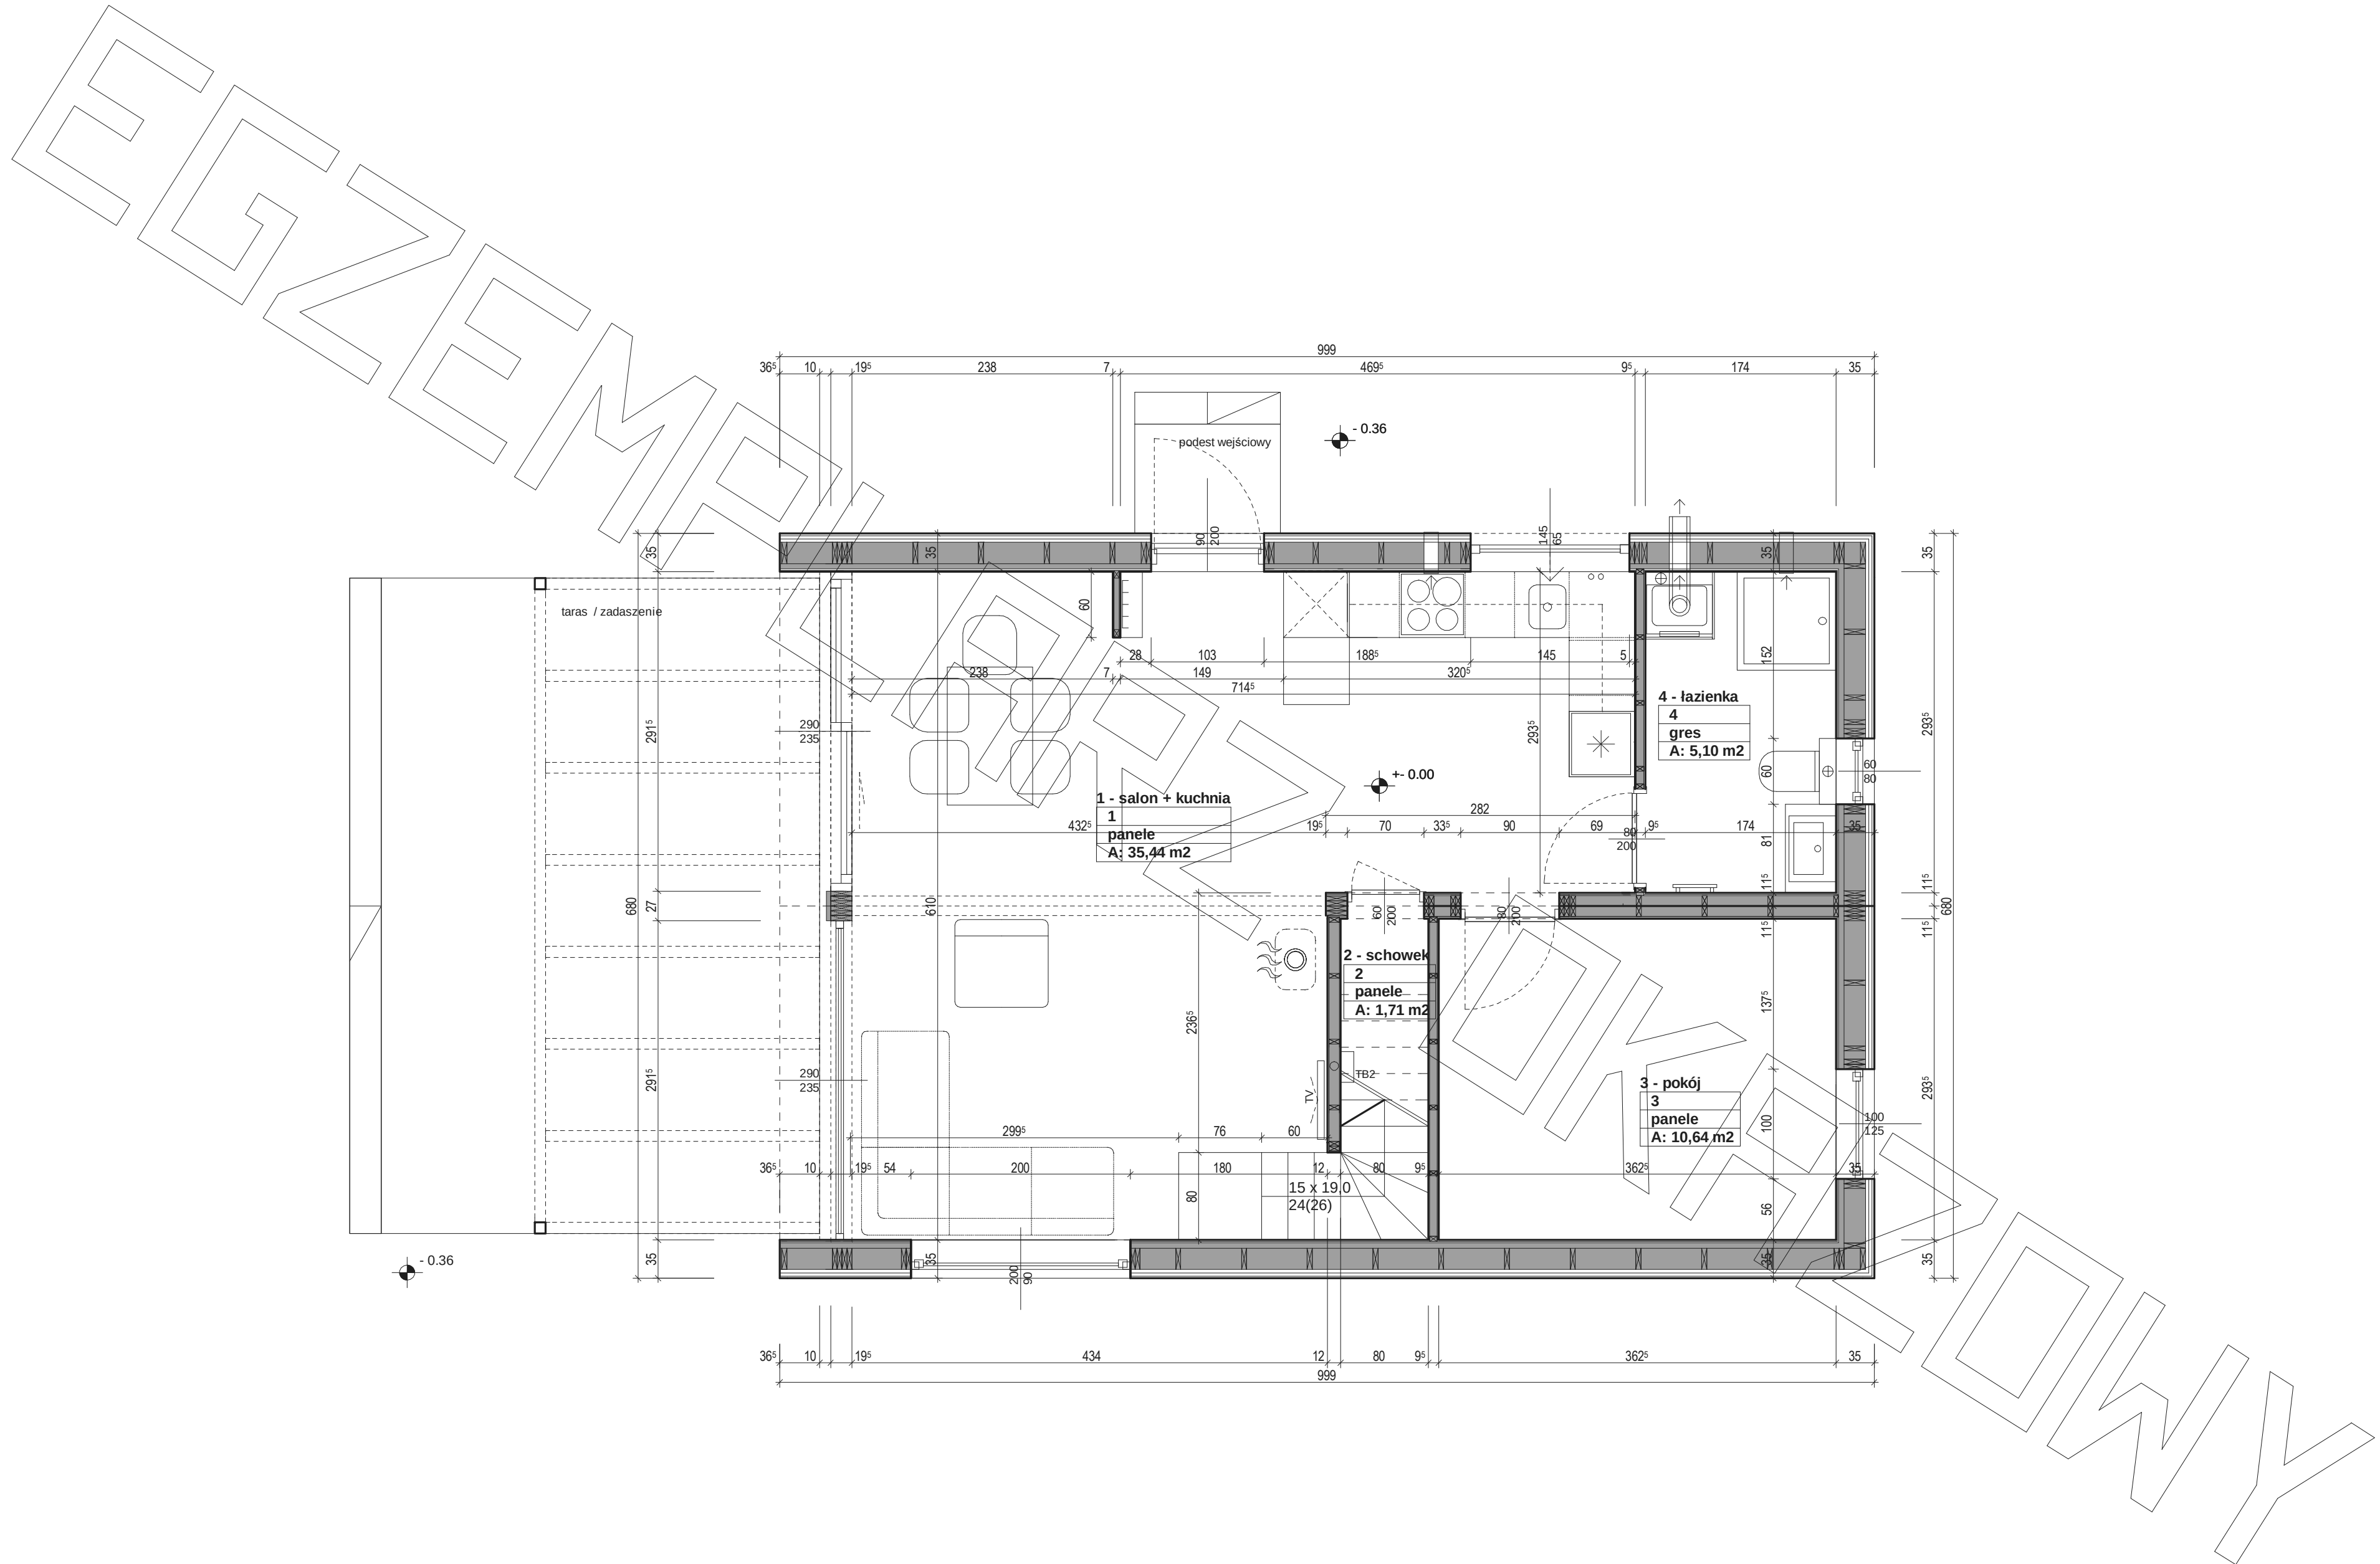


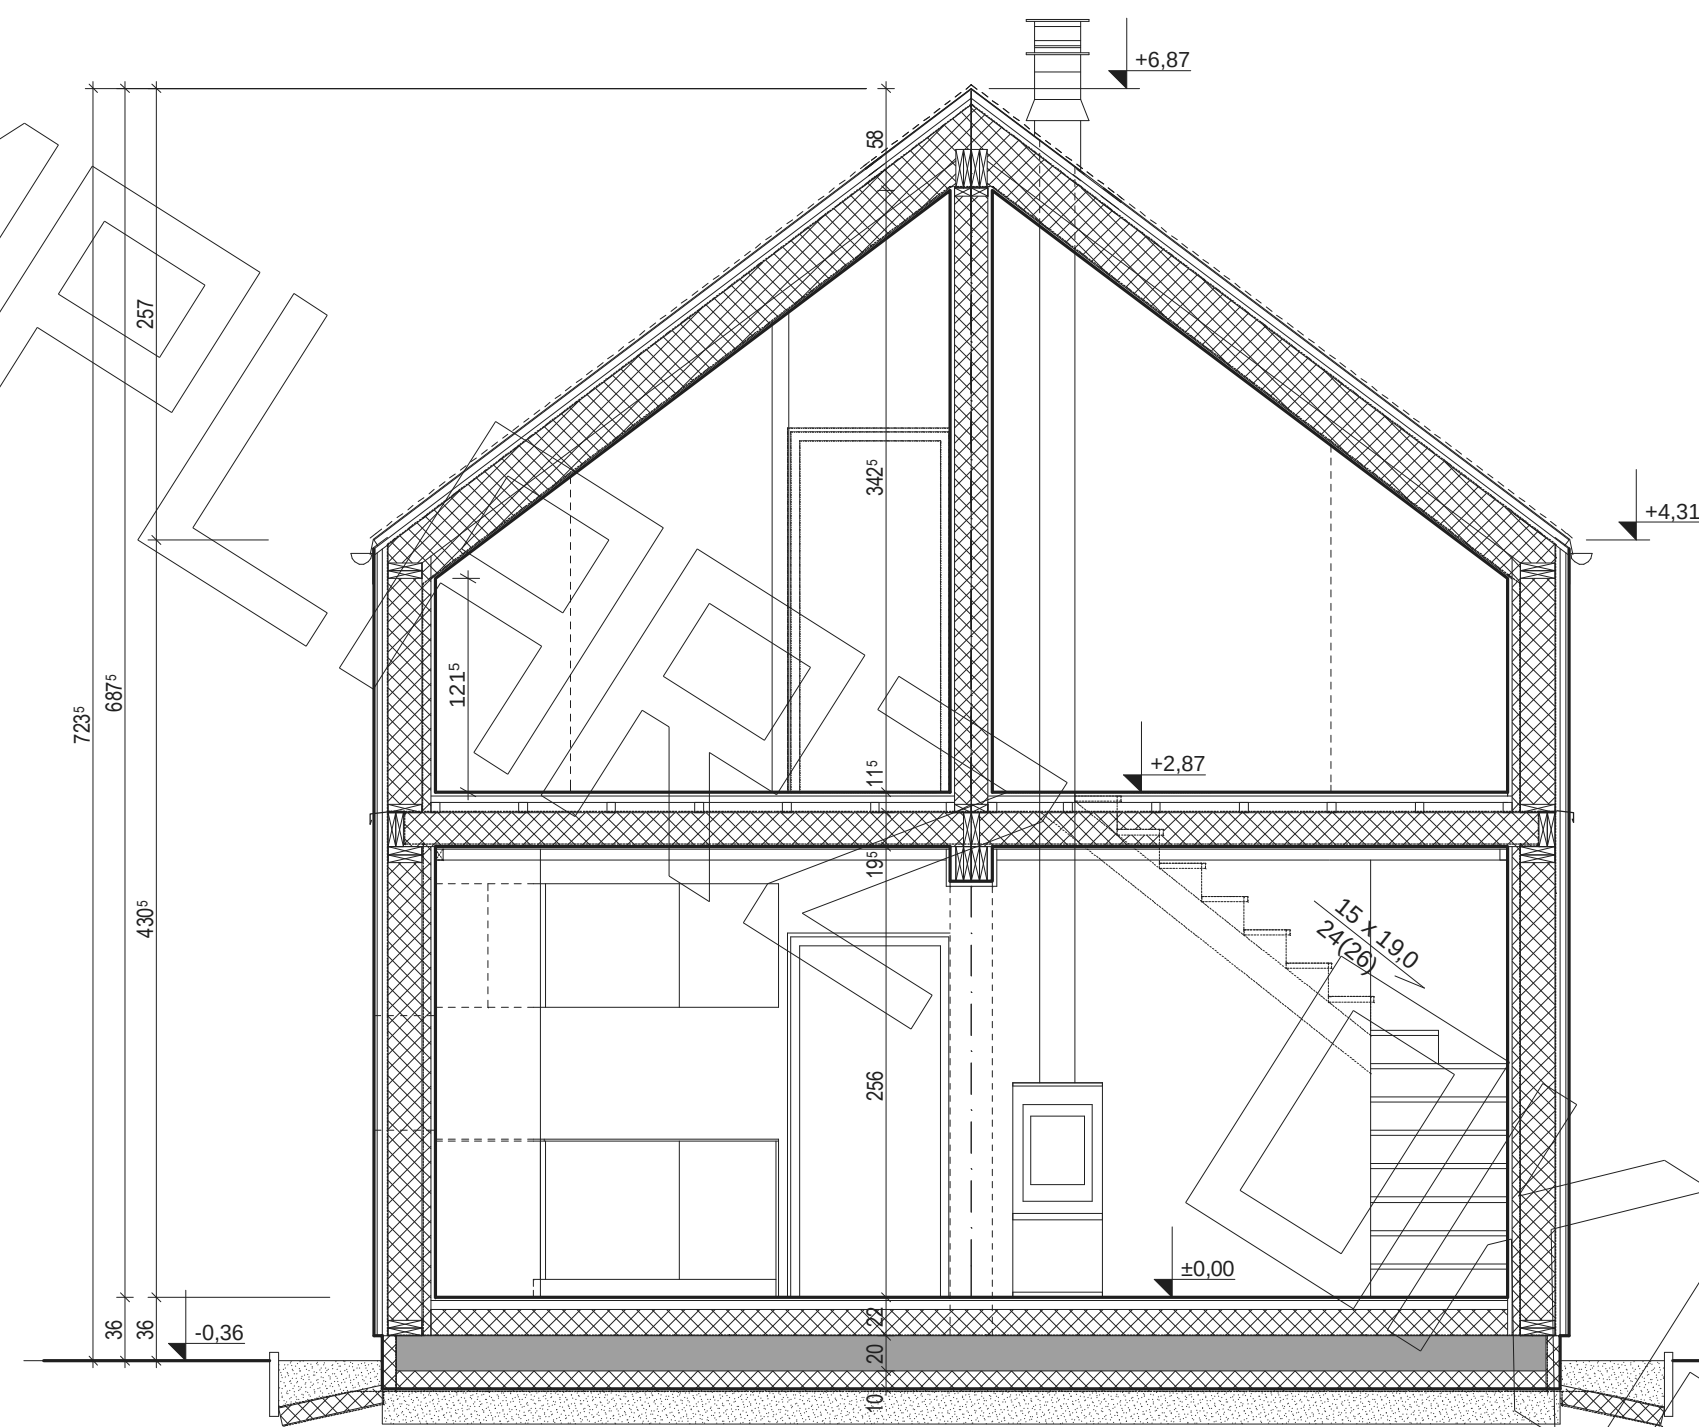


przekrój poprzeczny :

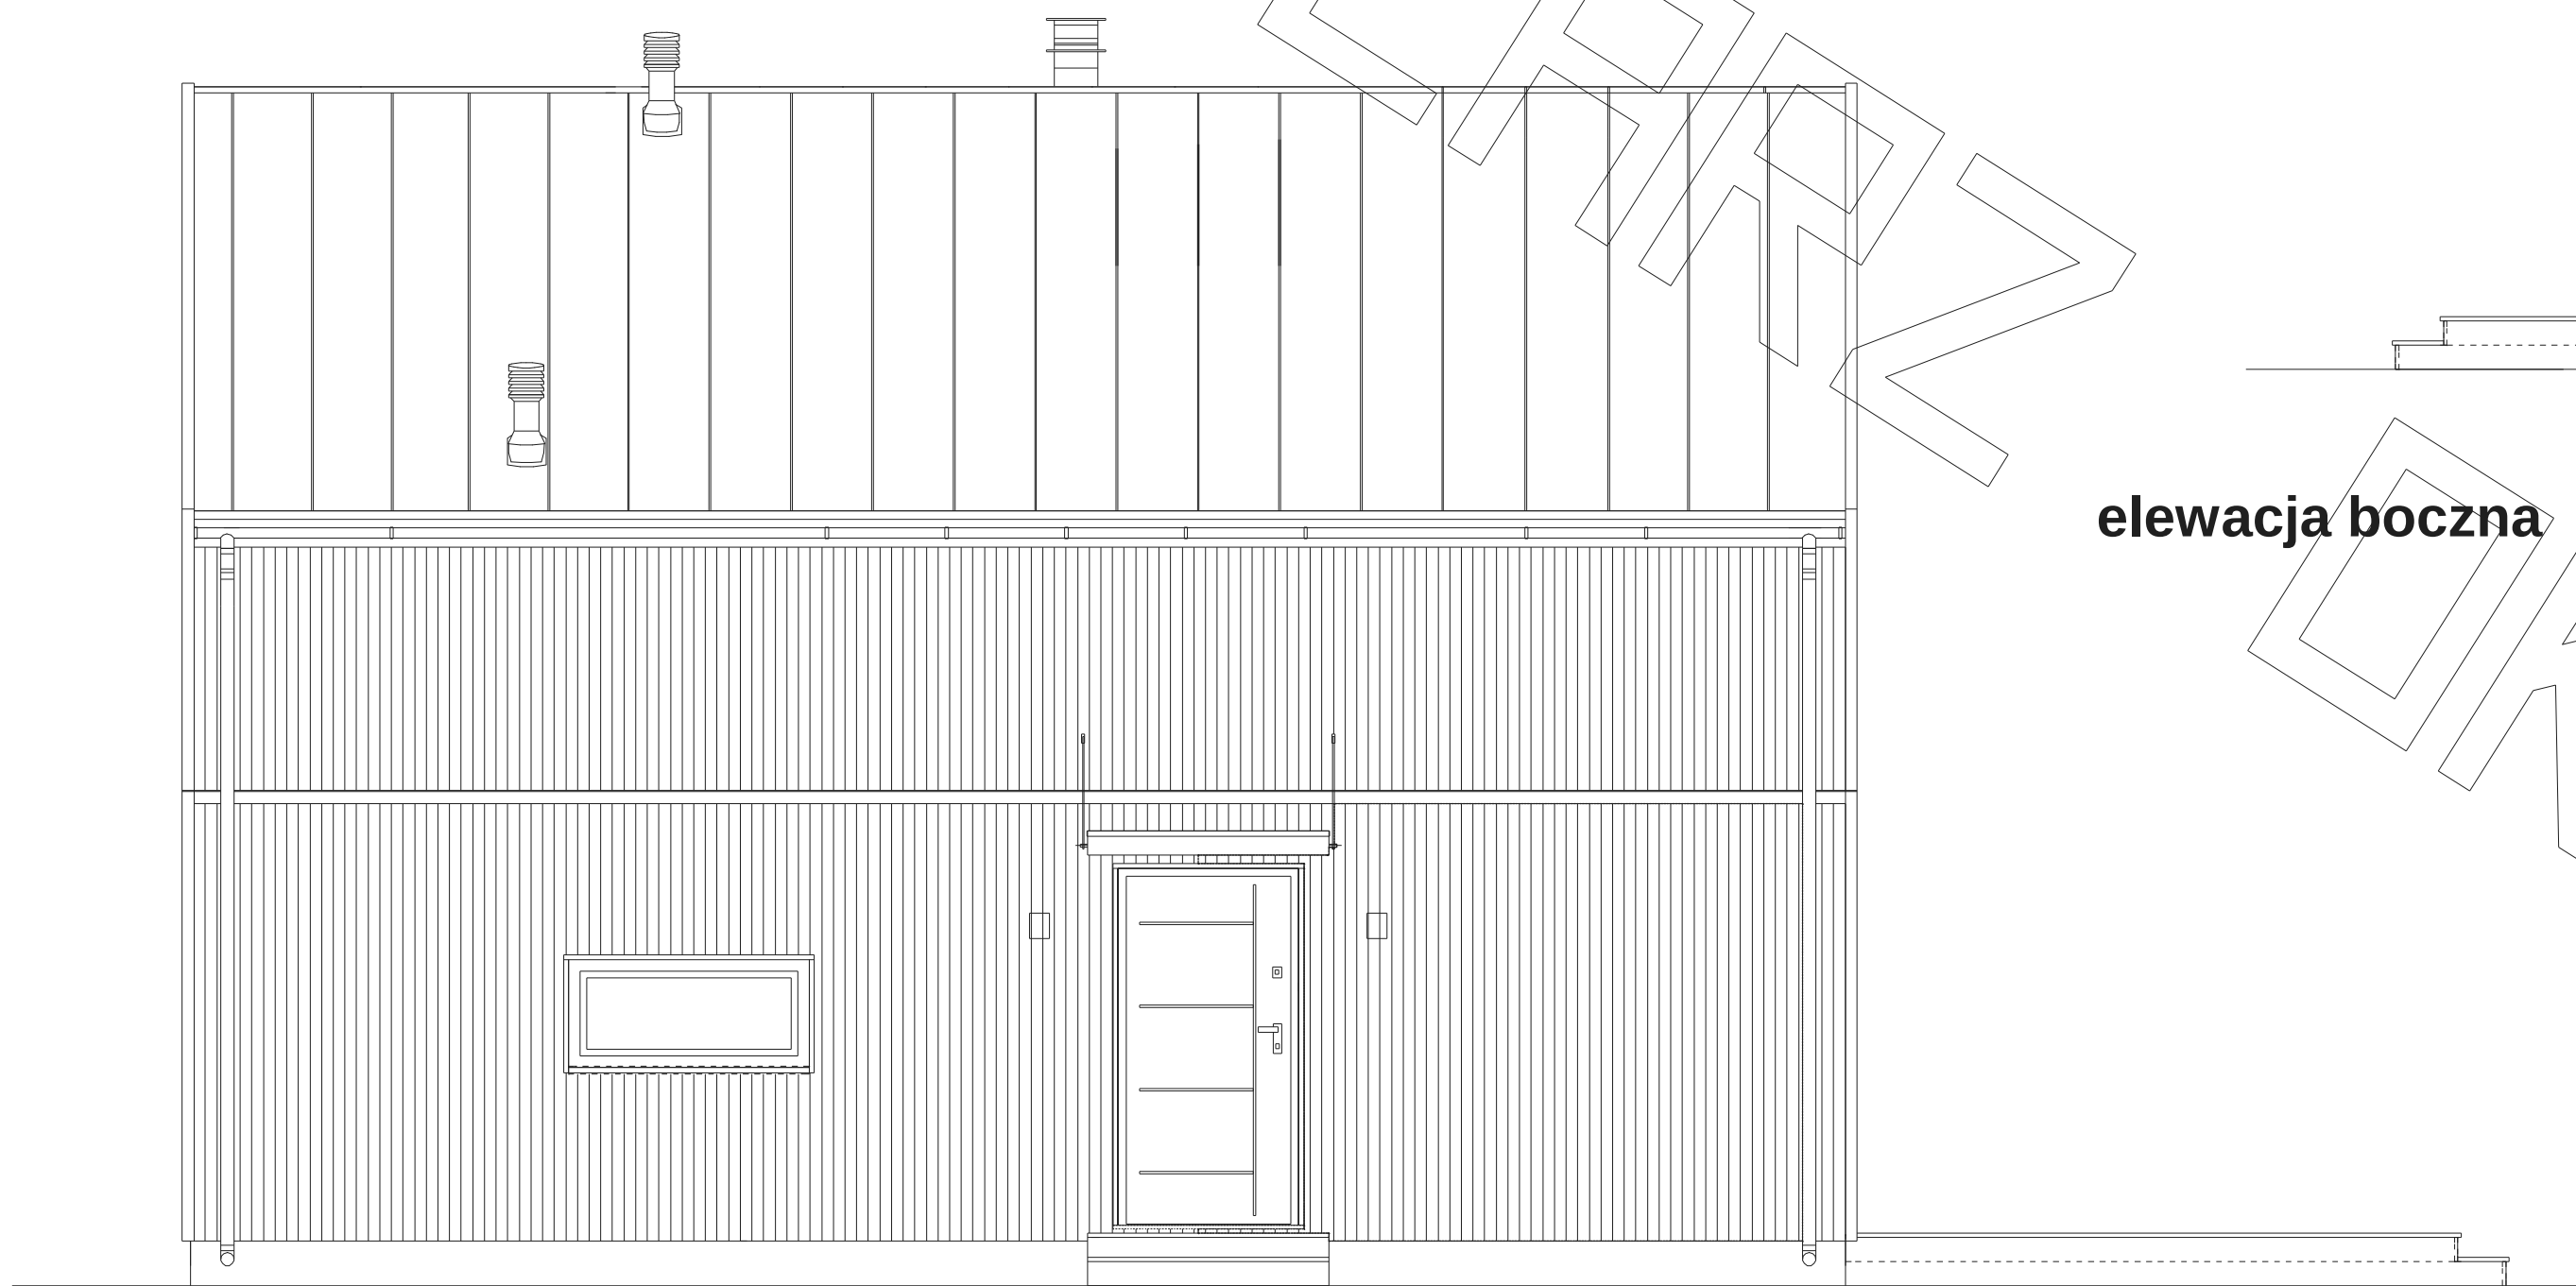


elewacja frontowa :

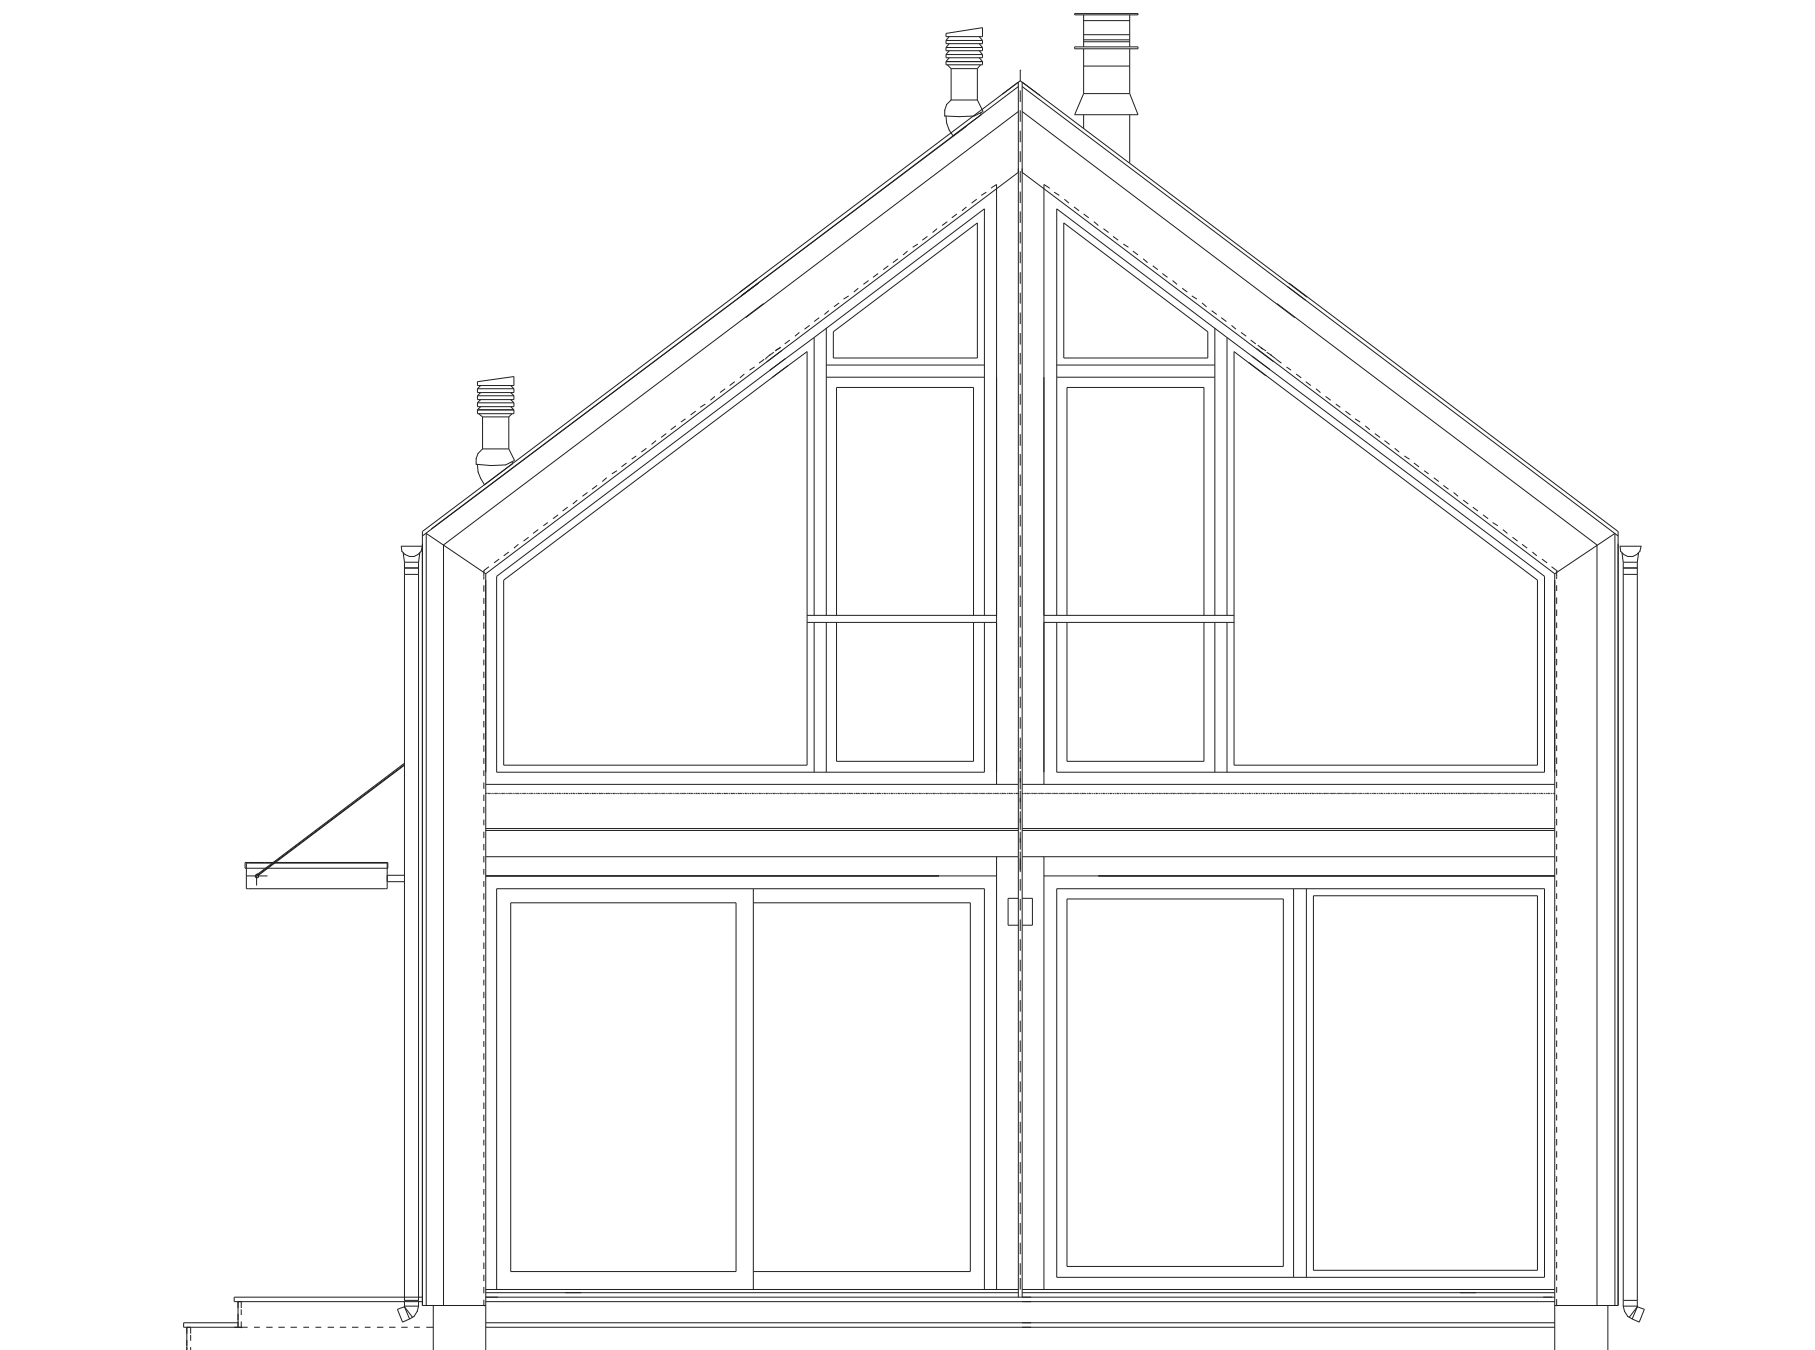

elewacja boczna - ogrodowa :

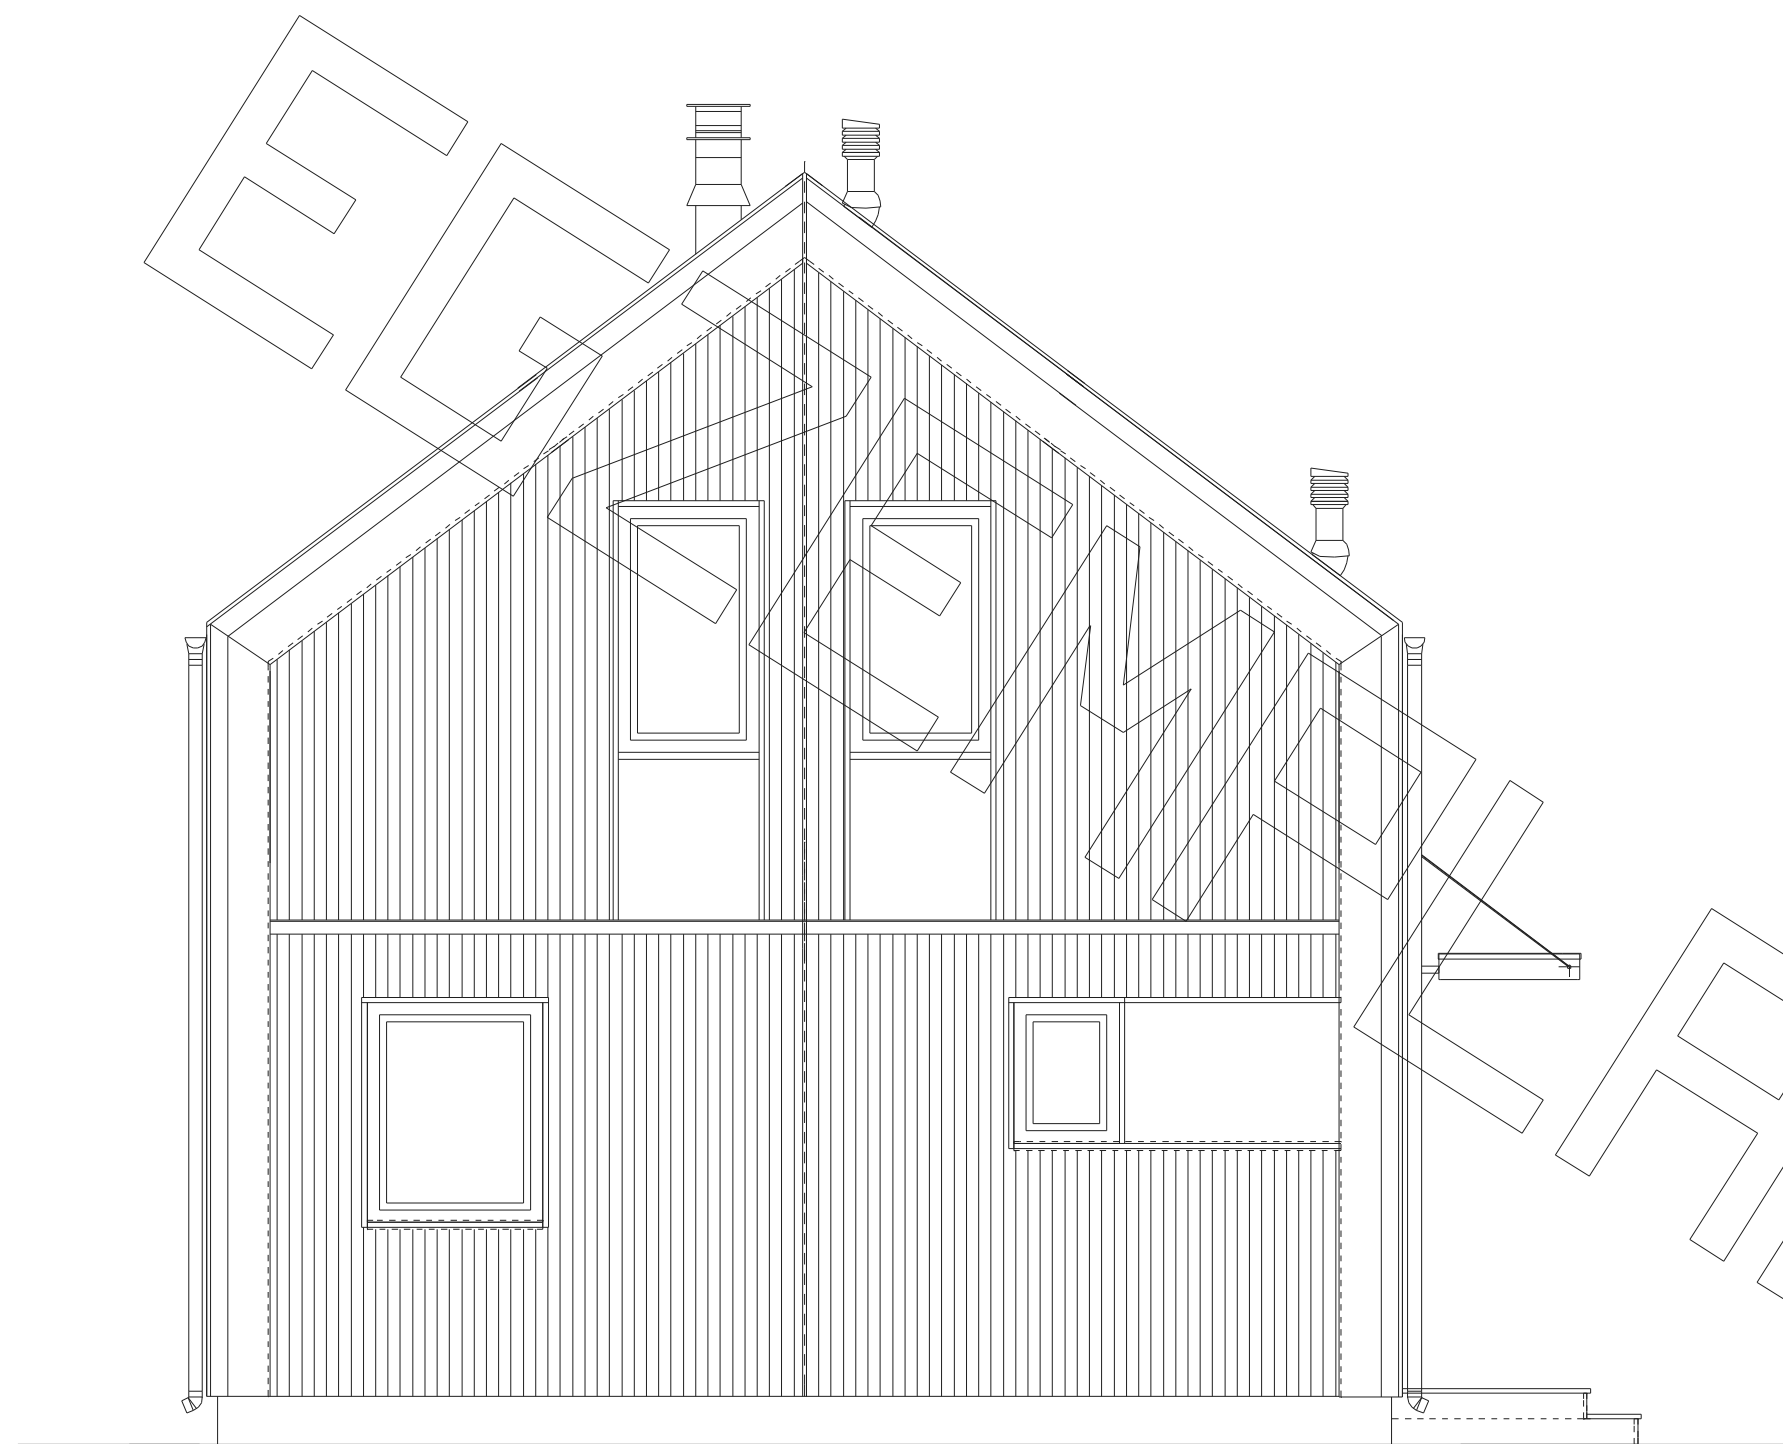

elewacja boczna :

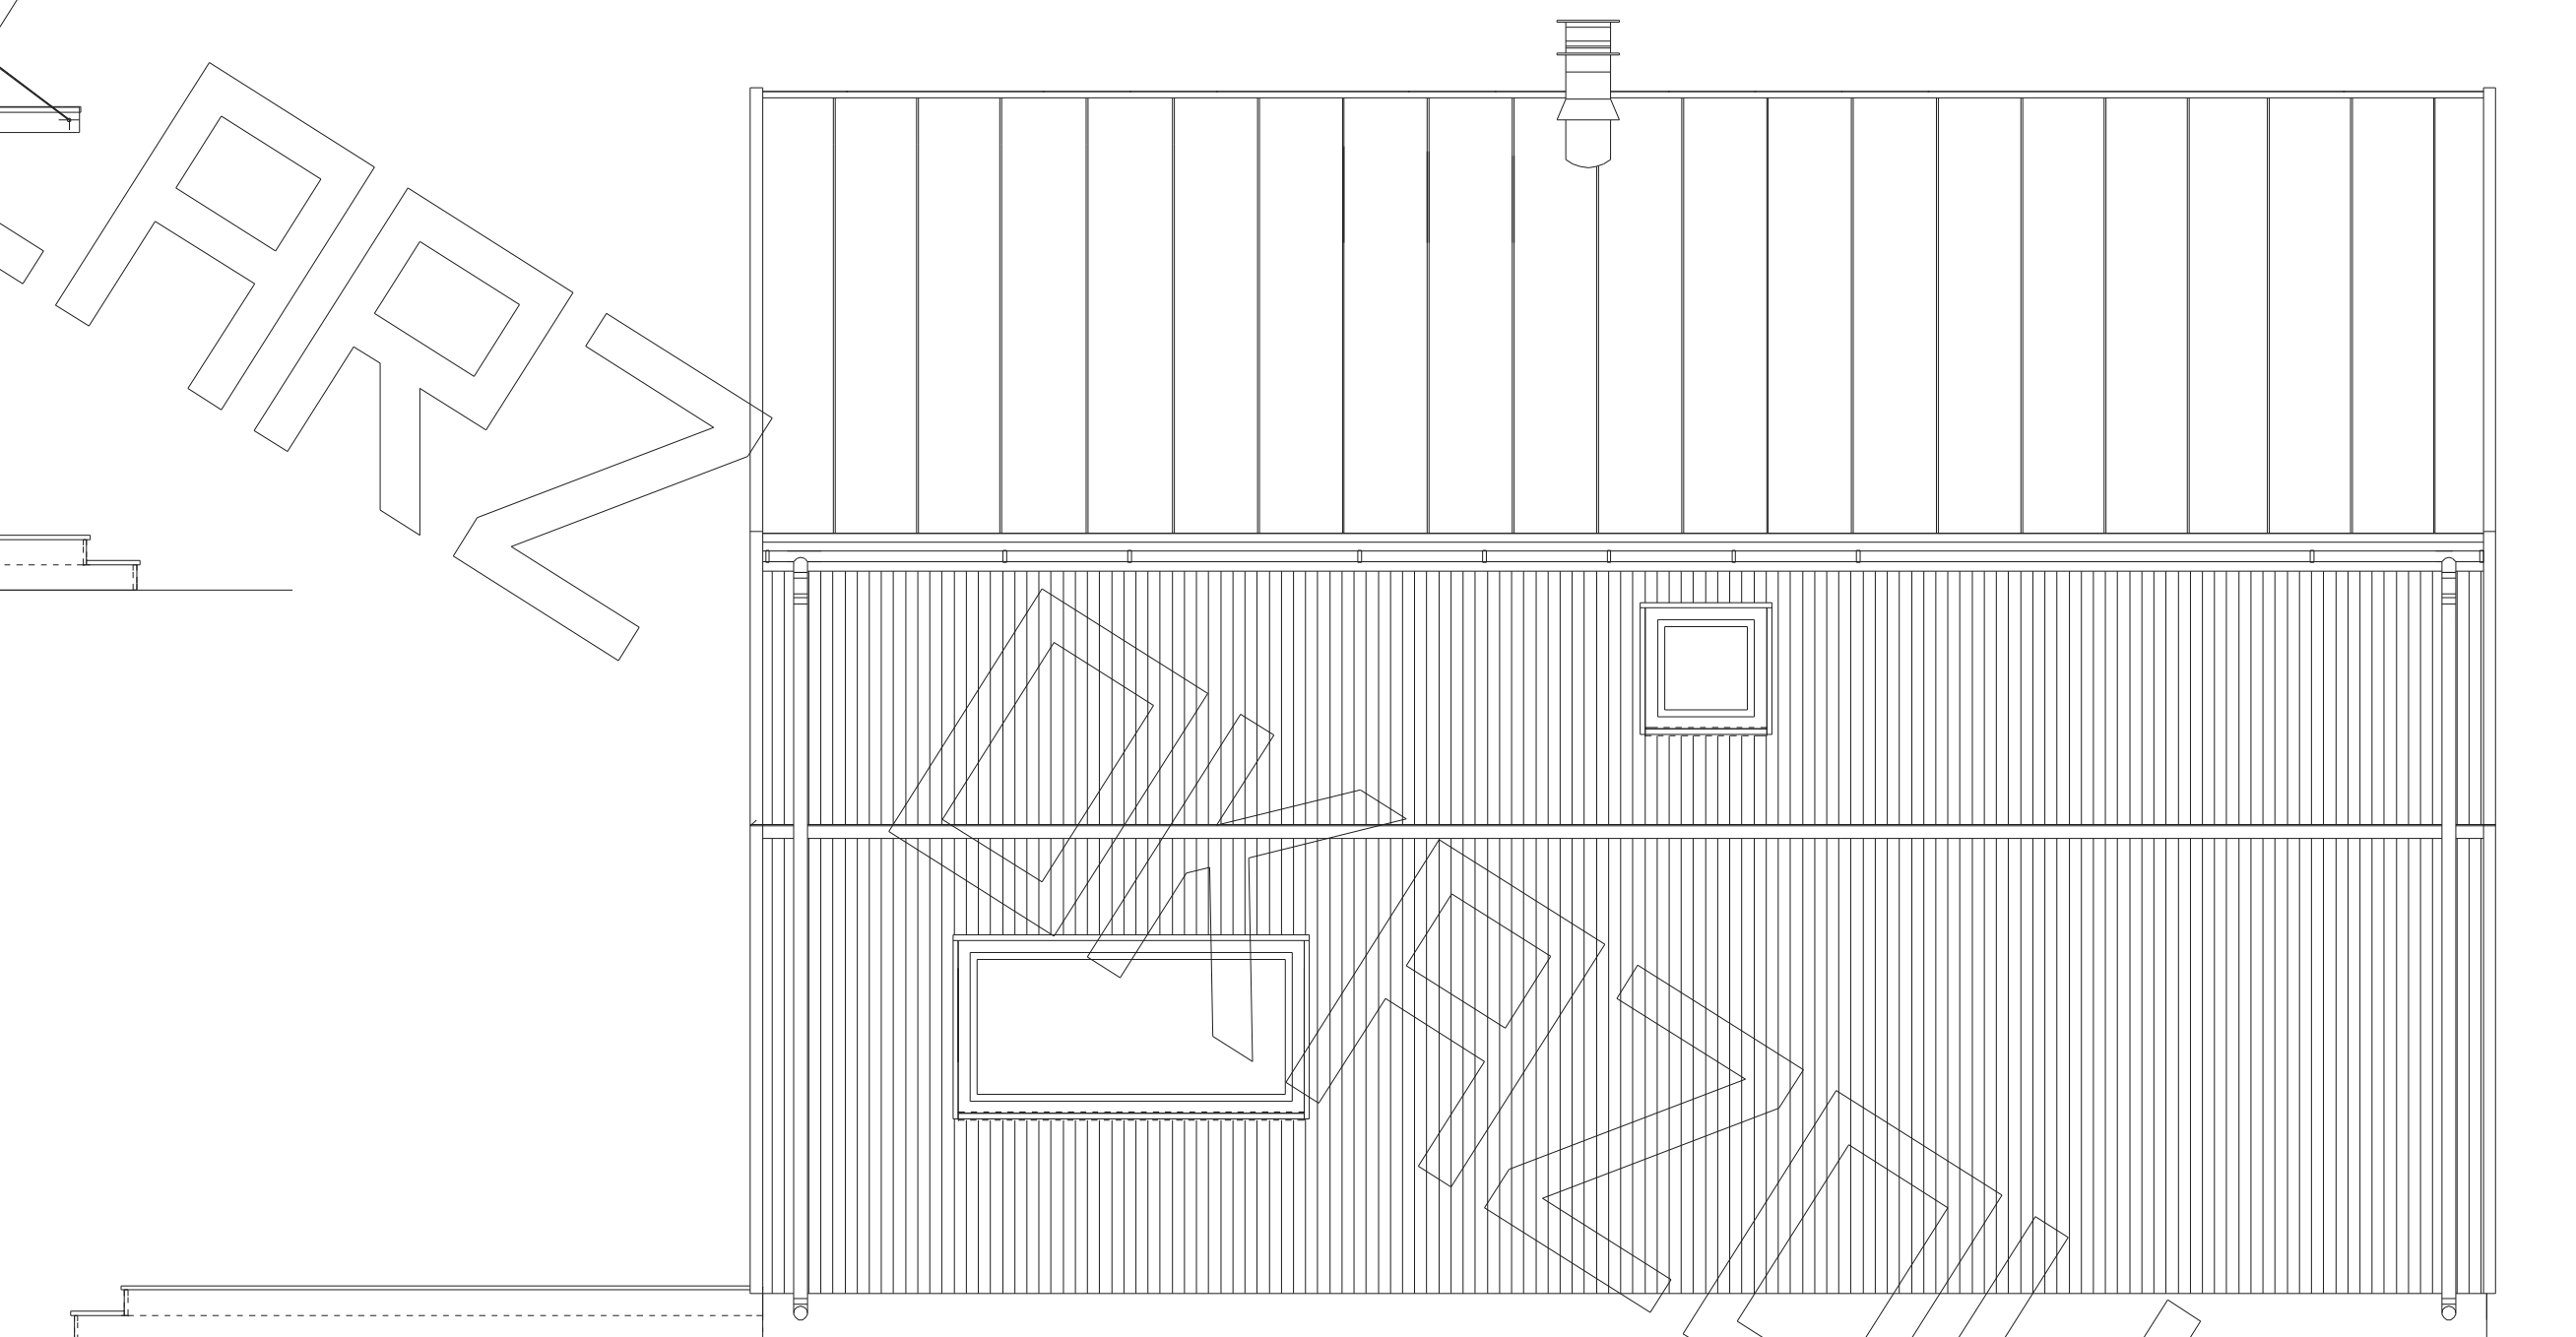

elewacja tylna :