


EGZEMPLARZ POKAZOWY

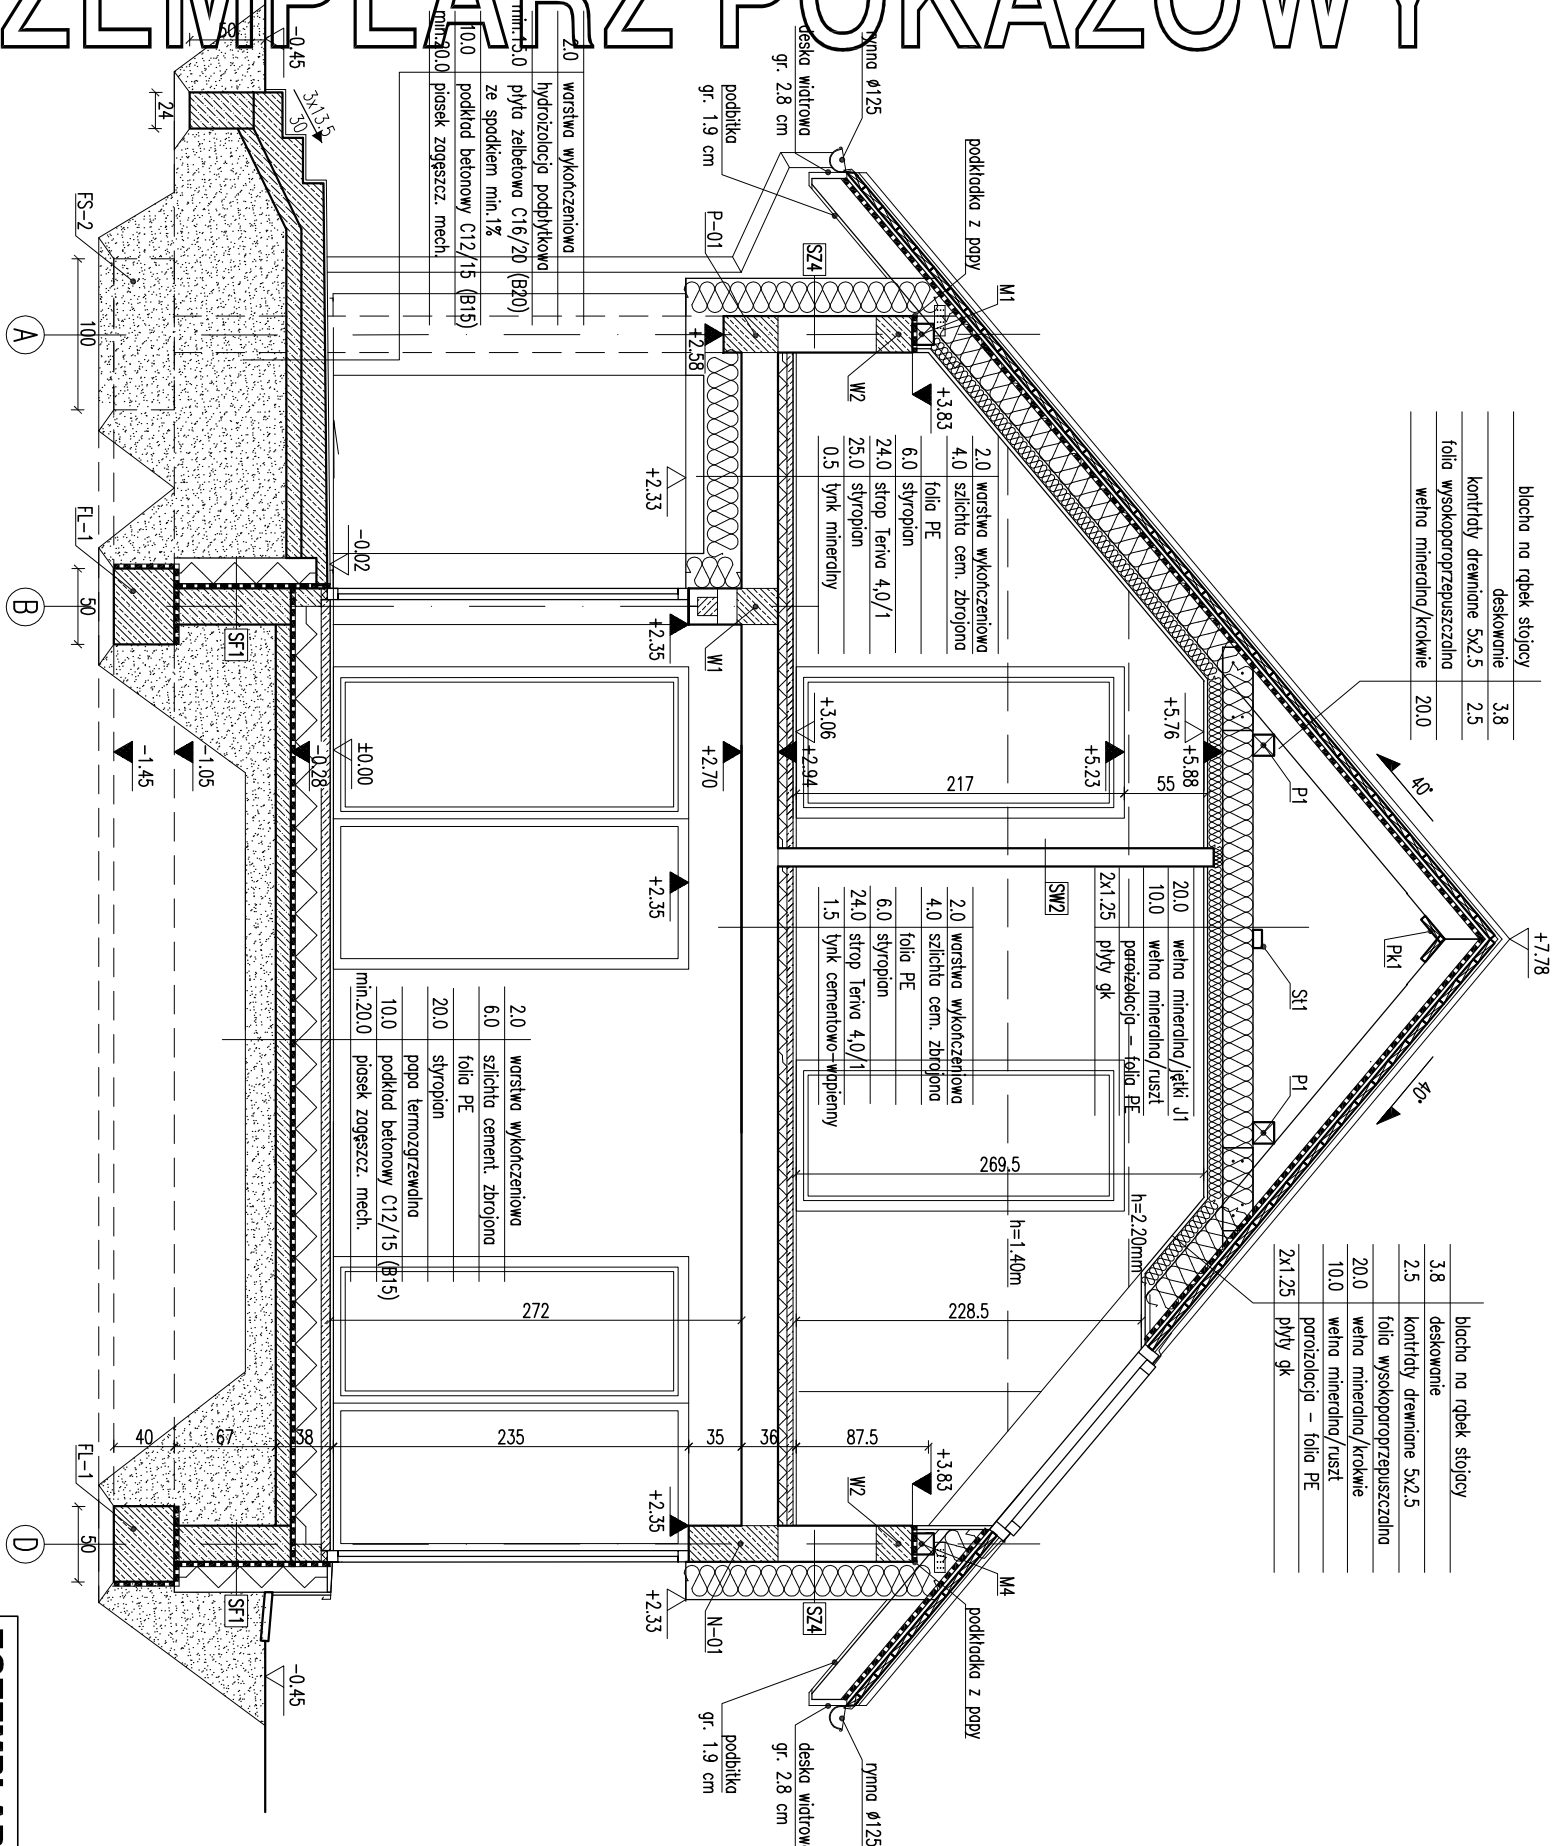

Uwagi:
1. Wymiary otworów w świetle musi pod siłarkę okien i drzwiowa
nie może być przesłaniany
ORAZ STANOWIC LEGALNEJ PODSTAWY
POZWOLENIA NA BUDOWE I INNYCH DECYZJI

EGZEMPLARZ POKAZOWY
CHRONIONY PRAWEM AUTORSKIM
WYKONANY PRZEZ
PROJEKTOWY
PROJEKTOWY

Powielanie i kopiowanie bez zezwolenia zabronione
Ustawa z dnia 4 lutego 1994r. (t.jedn. Dz.U. z 2000r., Nr.30 poz.504
Pieczałka znajduje się na wszystkich stronach dokumentacji

RODZAJE ŚCIAN

SF1	błoczniki betonowe
24.0	2 x dysperbit
20.0	styropian
	klej na siłce
2.0	płytki klinkierowe pow.poz.terenu

SF2	błoczniki betonowe
24.0	

SZ1	1.5 tynk cementowo-wapienny
24.0	błoczniki z betonu komórkowego
23.0	styropian
0.5	tynk mineralny

SZ2	1.5 tynk cementowo-wapienny
24.0	błoczniki z betonu komórkowego
21.0	styropian
2.0	płytki klinkierowe

SZ3	1.5 tynk cementowo-wapienny
24.0	błoczniki z betonu komórkowego
20.0	styropian/ruszt
0.5	zaprawa klejowa na siłce
2.0	puszka powietrzna/ruszt
1.0	panele elew. drewnopodobny

SZ4	1.5 tynk cementowo-wapienny
24.0	błoczniki z betonu komórkowego
25.0	styropian
0.5	tynk mineralny

SW1	1.5 tynk cementowo-wapienny
24.0	błoczniki z betonu komórkowego
1.5	tynk cementowo-wapienny

SW2	1.5 tynk cementowo-wapienny
12.0	błoczniki z betonu komórkowego
1.5	tynk cementowo-wapienny

SW3	1.5 tynk cementowo-wapienny
12.0	błoczniki z betonu komórkowego
8.0	wełna mineralna
0.5	tynk mineralny na siłce

PRZEMÓW A-A

DOM Murator M180, Młota pod rzeką

OBIEKT BUDYNEK WYKONCZENIOWY I WYKONCZENIOWY

ADRES BUDOWY

AUTOR PROJEKTU mgr inż. arch. Katarzyna Słomka

AUTOR ADAPTACJI

WYMAGANIA WYMAGANIA

PROJEKTOWY

Sp. z o.o.

PROJEKTOWY

PROJEKTOWY

PROJEKTOWY

PROJEKTOWY