


EGZEMPLARZ POKAZOWY

EGZEMPLARZ POKAZOWY

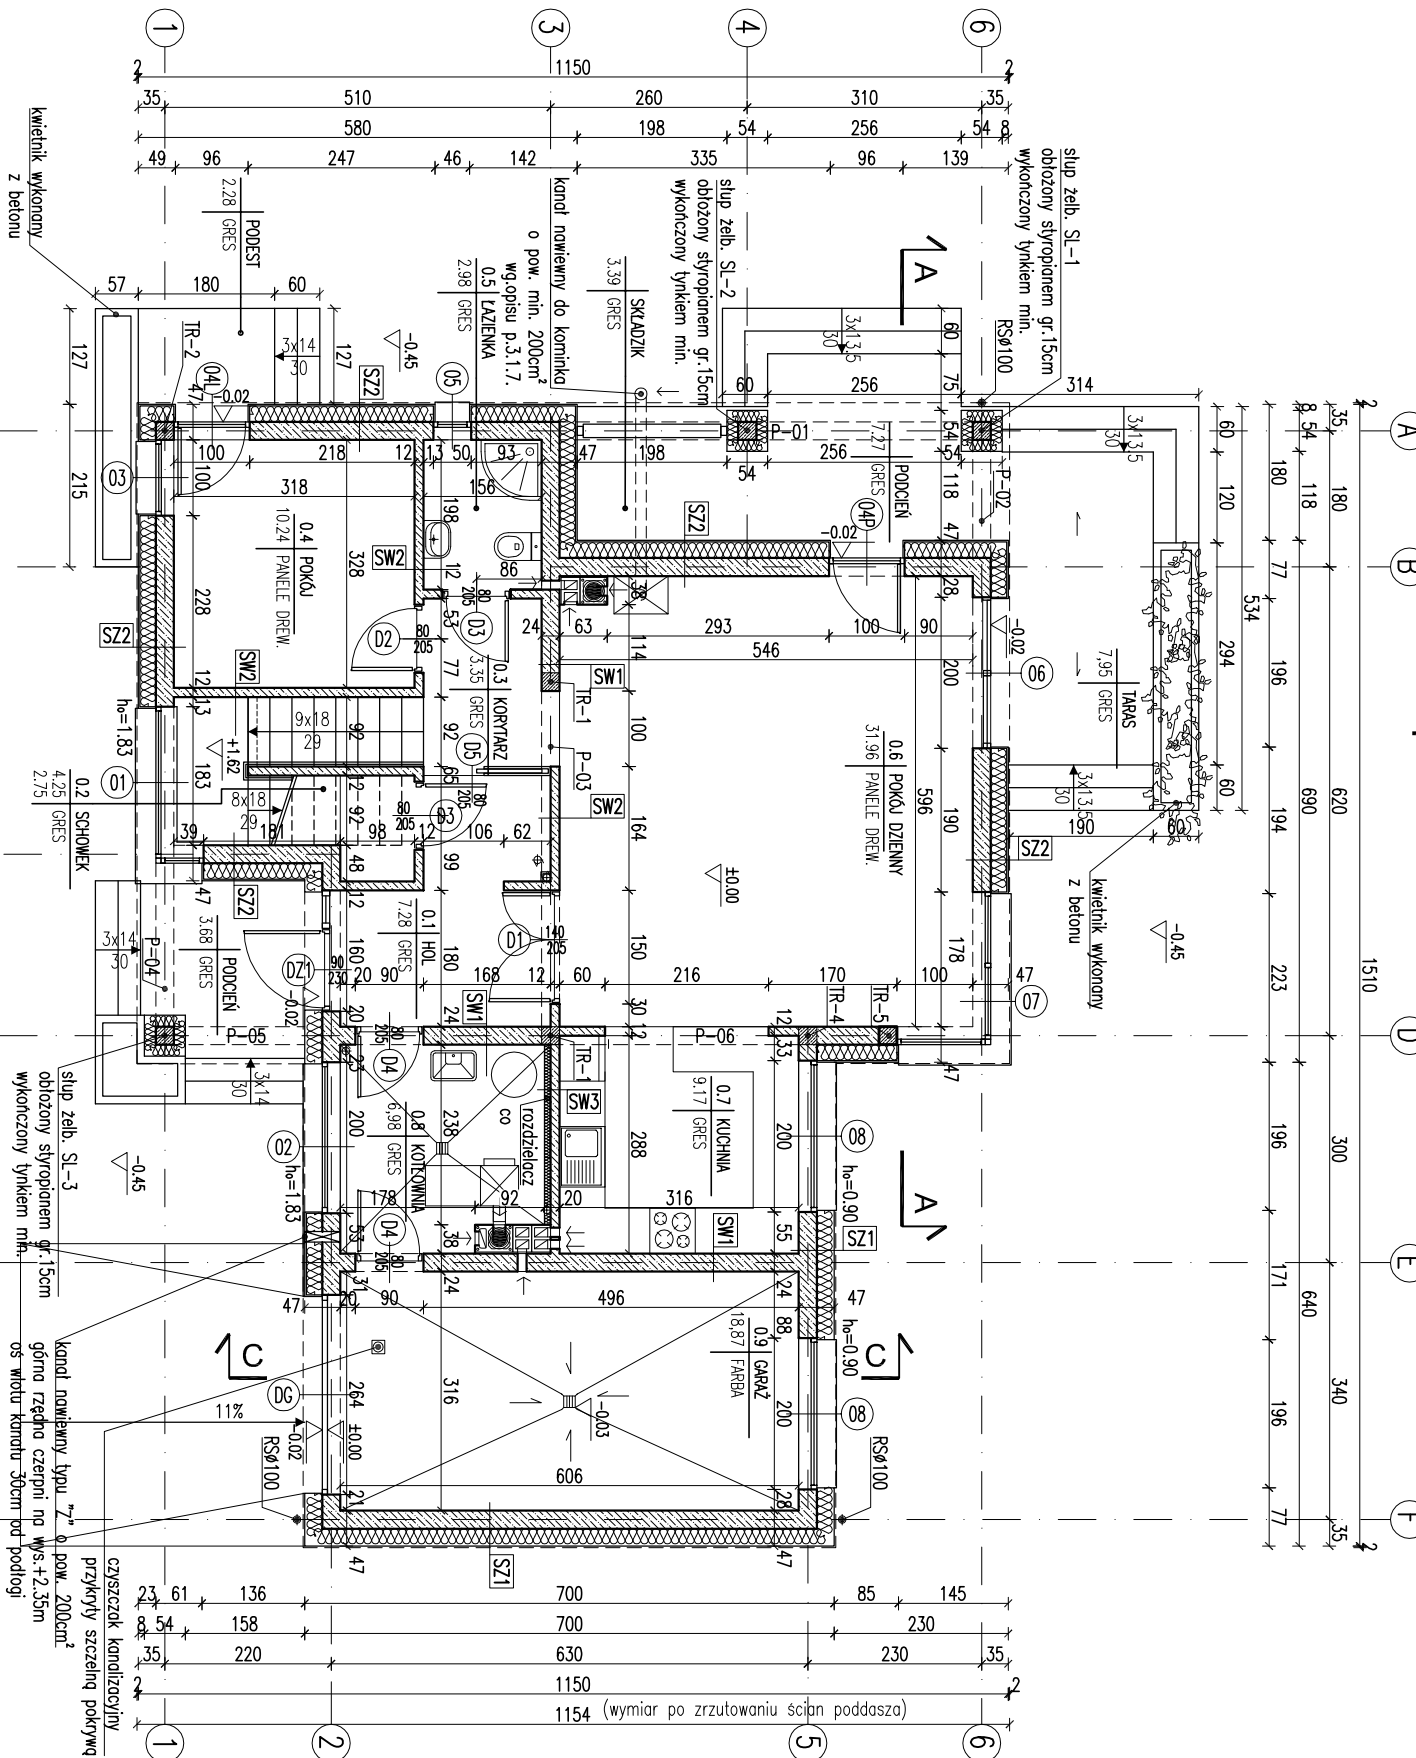

- Uwagi:
- Wymiary otworów w świetle muru pod stłatkę okienną i drzwiową dostosować na budowie po wyborze producenta stolarki.
 - W miejscu projektowanego kominka wzmocnić posadzkę.
 - Posadzkę przed kominkiem wykonać z materiału niepalnego o szerokości co najmniej 30cm, sięgający poza krawędzie drzwi/czek po 30 cm. W przypadku paleniska otwartego pas posadzki niepalnej powinien wynosić co najmniej 60cm.

EGZEMPLARZ POKAZOWY

CHRONIONY PRAWEM AUTORSKIM

NIE MOŻE BYĆ SPRZEDAWANY

ORAZ STANOWIĆ LEGALNEJ PODSTAWY

POZWOLENIA NA BUDOWE I INNYCH DECYZJI

Powielanie i kopiowanie bez zezwolenia zabronione

Ustawa z dnia 4 lutego 1994r. (t.j.) jedn. Dz.U. z 2000r., Nr.50 poz.904

Piecarka znajduje się na wszystkich stronach dokumentacji

RODZAJE ŚCIAN

SF1	24.0 bloczki betonowe	SZ4	1.5 tynk cementowo-wapienny
	2 x dysperbitt		24.0 bloczki z betonu komórkowego
	20.0 styropian		25.0 styropian
	klej na siłce		0.5 tynk mineralny
	2.0 płytki klinkierowe pow.poz.teren	SW1	1.5 tynk cementowo-wapienny
SF2	24.0 bloczki betonowe		24.0 bloczki z betonu komórkowego
			1.5 tynk cementowo-wapienny
SZ1	1.5 tynk cementowo-wapienny	SW2	1.5 tynk cementowo-wapienny
	24.0 bloczki z betonu komórkowego		12.0 bloczki z betonu komórkowego
	23.0 styropian		1.5 tynk cementowo-wapienny
	0.5 tynk mineralny	SW3	1.5 tynk cementowo-wapienny
SZ2	1.5 tynk cementowo-wapienny		12.0 bloczki z betonu komórkowego
	24.0 bloczki z betonu komórkowego		8.0 wełna mineralna
	21.0 styropian		0.5 tynk mineralny na siłce
	2.0 płytki klinkierowe		
SZ3	1.5 tynk cementowo-wapienny		
	24.0 bloczki z betonu komórkowego		
	20.0 styropian/ruszt		
	0.5 zaprawa klejowa na siłce		
	2.0 pustka powietrzna/ruszt		
	1.0 panele elew. drewnopodobny		



- 1 - kotłownia

2 - kotłownia

3 - garaż

4 - kuchnia

5 - kuchnia

parter

parter

parter

parter

parter
- 1 - p.dzienny

2 - p.dzienny

3 - łazienka

parter

parter

parter

- kanał dymowy Ø200
- kanał wentylacyjny o pow. 200 cm²

RYZYT PARTERU

SKALA	1:100
BRANŻA	ARCH
DOM Murator M180 – Mgła nod rz...	
OBIEKT	BUDOWA JEDNORODZINNY WOLNO STOJĄCY
ADRES	
BUDOWNY	
AUTOR	mgr inż. ... Słupczacka
PROJEKTU	upr. .../082/04
AUTOR	
ADAPTACJI	
W.M. MURATOR PROJEKT	W.M. MURATOR PROJEKT
Sp. z o.o.	Sp. z o.o.
M180 – 2014	A2