


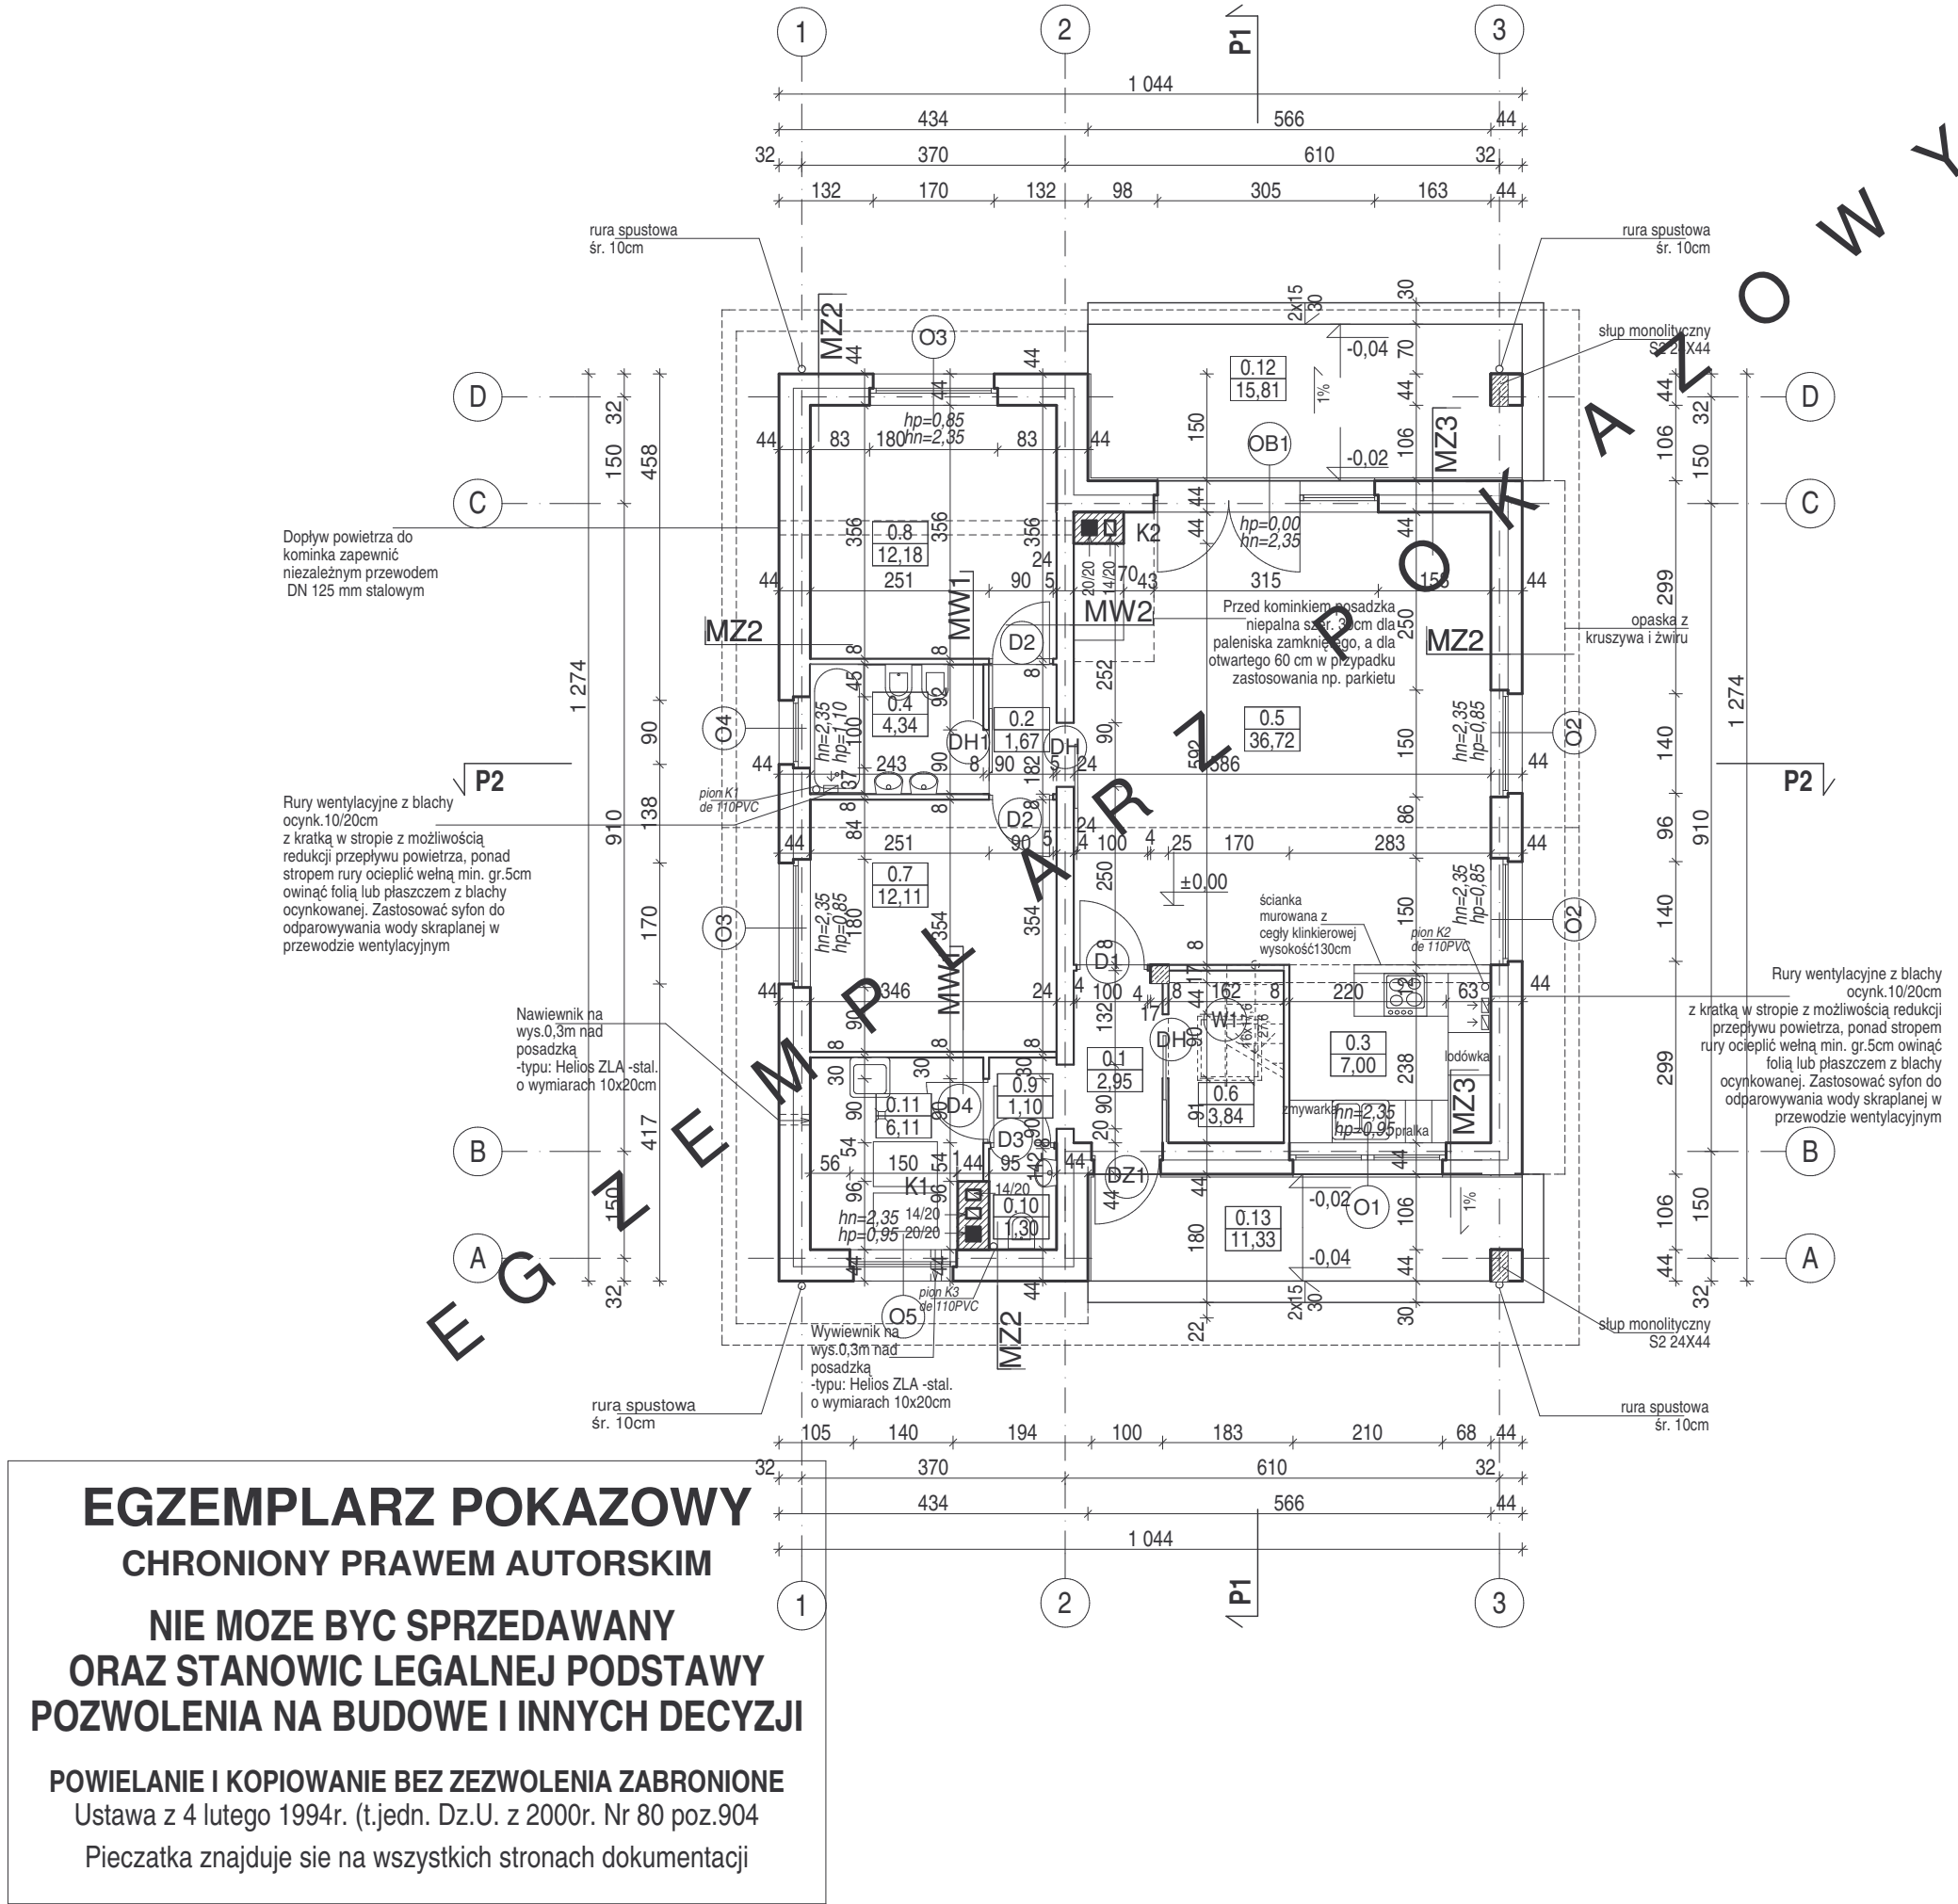

BILANS POWIERZCHNI				
w świetle wykonanych ścian według przepisów zawartych rozporządzeniu Ministra Transportu, Budownictwa i Gospodarki Morskiej z dnia 25 kwietnia 2012 r. w sprawie szczegółowego zakresu i formy projektu budowlanego (Dz. U. z dnia 27 kwietnia 2012 r. poz. 462) i wg normy ISO PN 9836:1997				
NR POM.	NAZWA POMIESZCZENIA	RODZAJ POSADZKI	POW. NETTO	POW. UŻYT-KOWA
0.1	Przedsiónek	terakota	2,95	2,95
0.2	Korytarz	parkiet	1,67	1,67
0.3	Kuchnia	terakota	7,00	7,00
0.4	Łazienka	terakota	4,34	4,34
0.5	Pokój dzienny	parkiet	36,72	36,72
0.6	Garderoba	terakota	3,84	3,84
0.7	Sypialnia I	parkiet	12,11	12,11
0.8	Sypialnia II	parkiet	12,18	12,18
0.9	Korytarz	terakota	1,10	1,10
0.10	Toaleta	terakota	1,30	1,30
RAZEM POWIERZCHNIE PARTERU bez kłówni (m2)			83,21	83,21
0.11	Kłównia	terakota	6,11	6,11
0.12	Taras	terakota	15,81	
0.13	Taras	terakota	11,33	
POWIERZCHNIA NETTO (m2)			89,32	
POW. UŻYTKOWA DOMU (m2)			83,21	
POWIERZCHNIA CAŁKOWITA (m2)			133,01	
POWIERZCHNIA ZABUDOWY (m2)			133,01	
KUBATURA (m3)			724,56	
POWIERZCHNIA PODDASZA - przypadku adaptacji			90,44	74,18

ZESTAWIENIE I WYJAŚNIENIE OPISOWE
WSZYSTKICH SYMBOLI PRZEGRÓD -
ZNAJDUJE SIĘ NA RYSUNKU: A11

EGZEMPLARZ POKAZOWY
CHRONIONY PRAWEM AUTORSKIM
NIE MOŻE BYC SPRZEDAWANY
ORAZ STANOWIC LEGALNEJ PODSTAWY
POZWOLENIA NA BUDOWE I INNYCH DECYZJI
POWIELANIE I KOPIOWANIE BEZ ZEZWOLENIA ZABRONIONE
Ustawa z 4 lutego 1994r. (t.jedn. Dz.U. z 2000r. Nr 80 poz.904
Pieczęć znajduje się na wszystkich stronach dokumentacji

RZUT PARTERU		SKALA	1:100
DOM MURATOR C333a "Miarodajny" wariant I		BRANŻA	ARCH.
OBIEKT	JEDNORODZINNY DOM WOLNOSTOJĄCY		
ADRES BUDOWY			
AUTOR PROJ. OPRACOWAŁ:	mgr inż. arch. PRZEMYSŁAW BIRYŁO upr. bud. 8/ZPOIA/2002		
PROJEKTANT ADAPTACJI	mgr inż. arch. MACIEJ BIRYŁO		
		PODPIS / DATA	
BIRYŁO ARCHITEKCI		A4	
Szczecin, ul. Lenartowicza 3-4/1, tel/fax: 91 4281823, www.biryo.pl			