


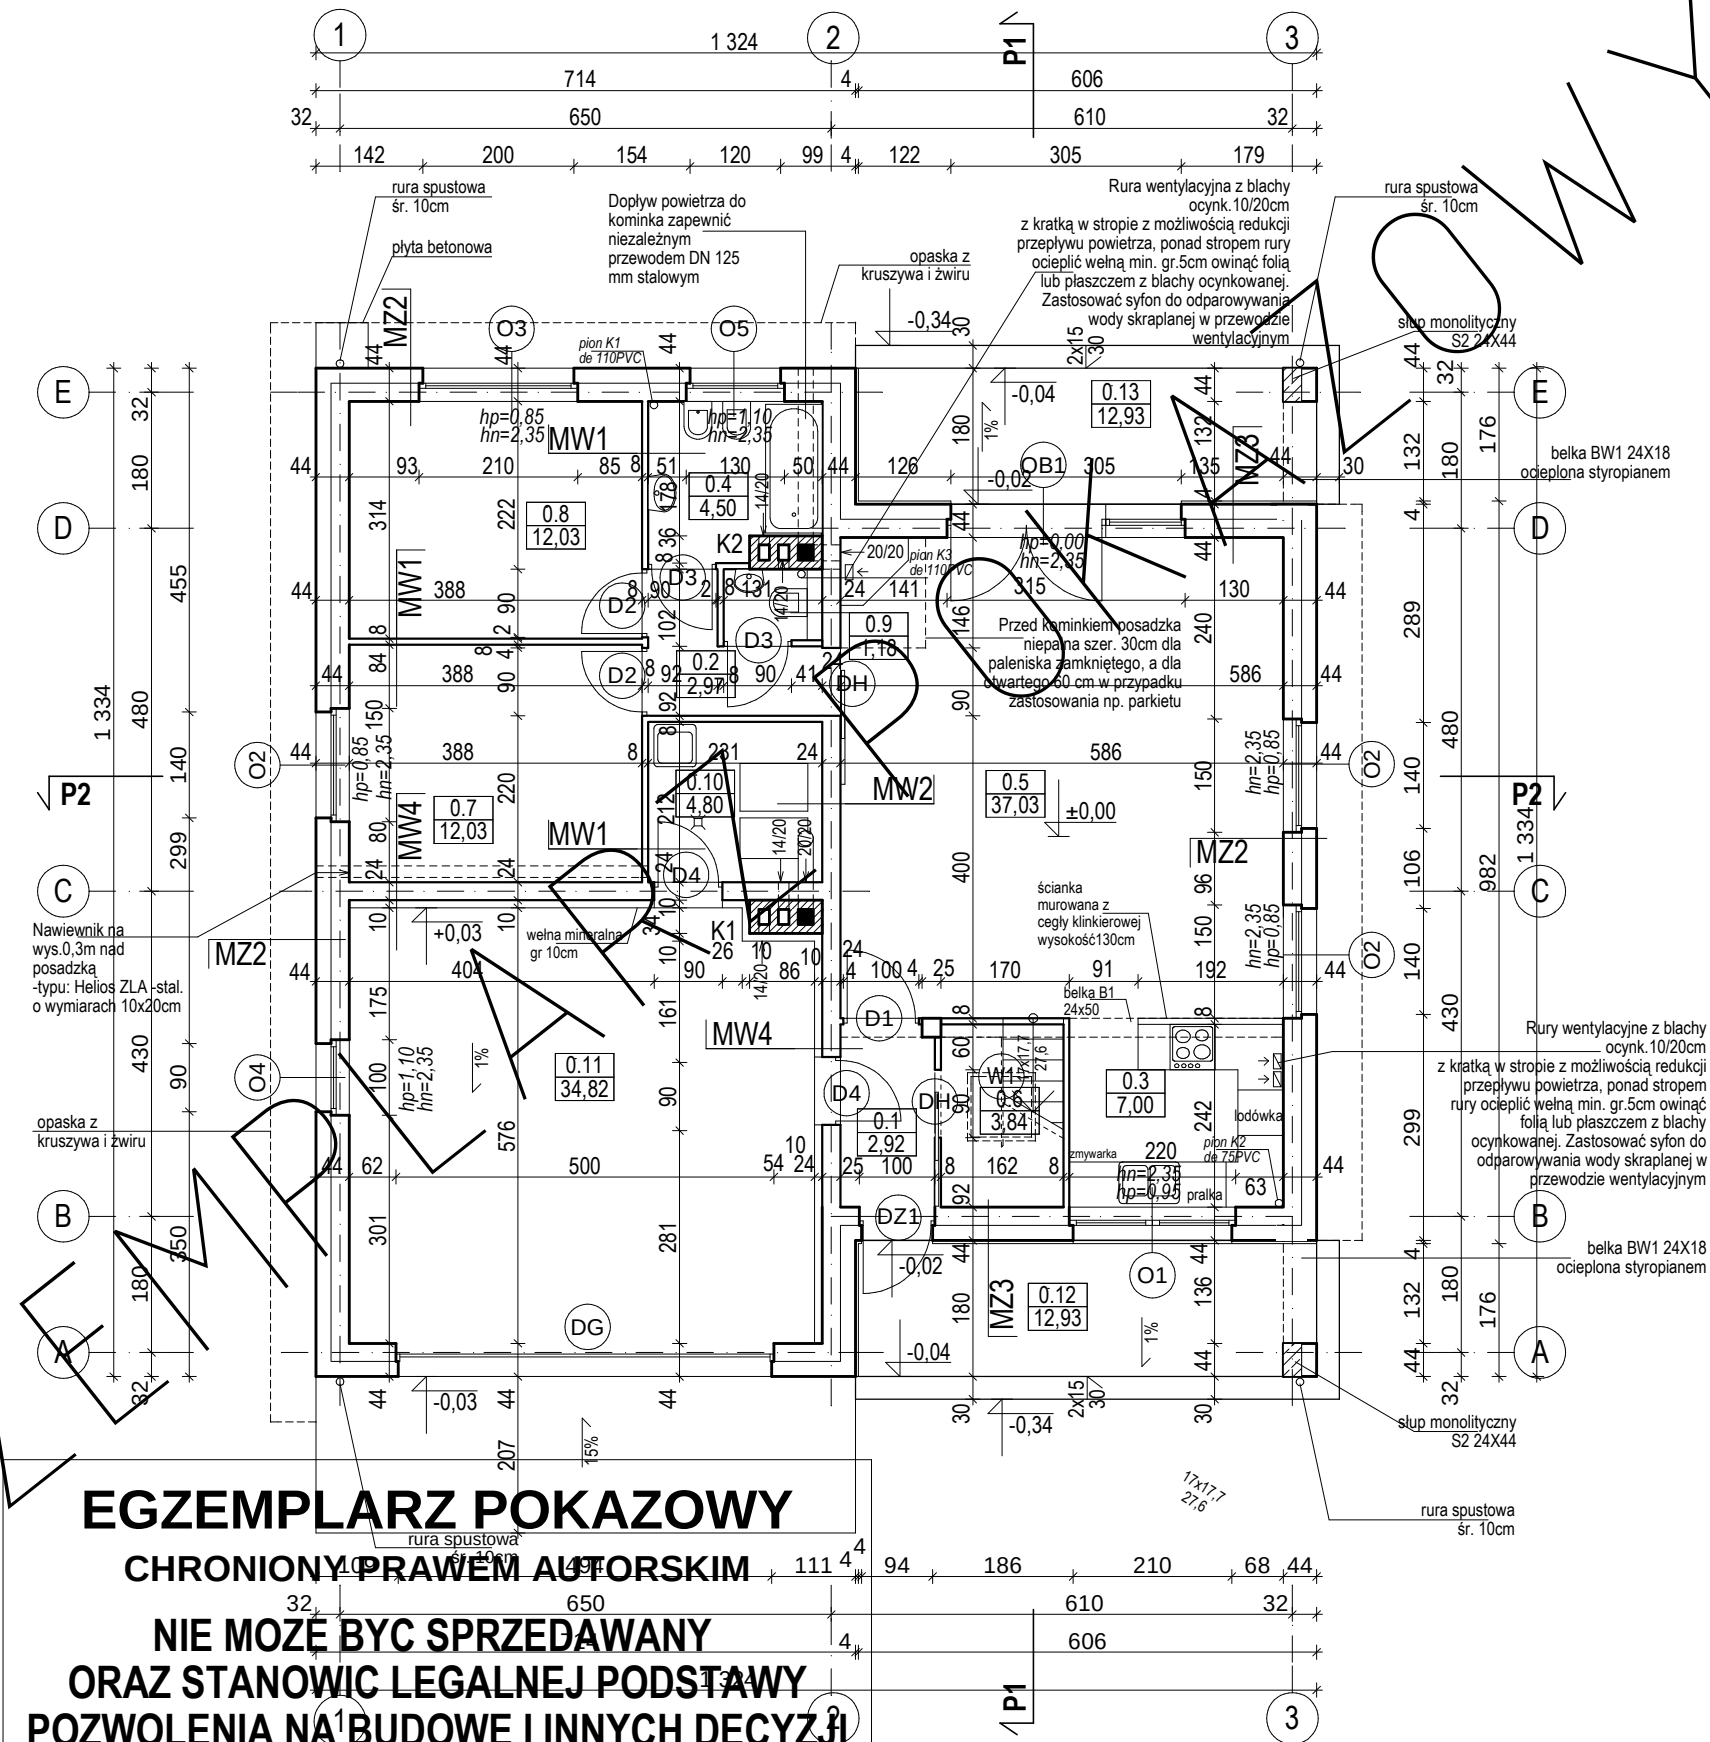

BILANS POWIERZCHNI				
w świetle wykonanych ścian według przepisów zawartych w rozporządzeniu Ministra Transportu, Budownictwa i Gospodarki Morskiej z dnia 25 kwietnia 2012 r. w sprawie szczegółowego zakresu i formy projektu budowlanego (Dz. U. z dnia 27 kwietnia 2012 r. poz. 462) i wg normy ISO PN 9836:1997				
NR POM.	NAZWA POMIESZCZENIA	RODZAJ POSADZKI	POW. NETTO	
0.1	Przedśionek	terakota	2,92	2,92
0.2	Korytarz	terakota	2,97	2,97
0.3	Kuchnia	terakota	7,00	7,00
0.4	Łazienka	terakota	4,50	4,50
0.5	Pokój dzienny	parkiet	37,03	37,03
0.6	Garderoba	terakota	3,84	3,84
0.7	Sypialnia I	parkiet	12,03	12,03
0.8	Sypialnia II	parkiet	12,03	12,03
0.9	Toaleta	terakota	1,18	1,18
RAZEM POWIERZCHNIE PARTERU bez kotłowni (m2)			83,50	83,50
0.10	Kotłownia	terakota	4,80	-
0.11	Garaż	terakota	34,82	-
POWIERZCHNIA NETTO (m2)			123,12	
POW. UŻYTKOWA DOMU (m2)			83,50	
POWIERZCHNIA CAŁKOWITA (m2)			154,66	
POWIERZCHNIA ZABUDOWY (m2)			176,62	
KUBATURA (m3)			798,29	
POWIERZCHNIA PODDASZA - przypadku adaptacji			130,71	97,59
0.12	Taras	gres	12,93	
0.13	Taras	gres	12,93	

ZESTAWIENIE I WYJAŚNIENIE OPISOWE
WSZYSTKICH SYMBOLI PRZEGRÓD -
ZNAJDUJE SIĘ NA RYSUNKU: A11

EGZEMPLARZ POKAZOWY
CHRONIONY PRAWEM AUTORSKIM
NIE MOŻE BYĆ SPRZEDAWANY
ORAZ STANOWIĆ LEGALNEJ PODSTAWY
POZWOLENIA NA BUDOWĘ I INNYCH DECYZJI
POWIELANIE I KOPIOWANIE BEZ ZEZWOLENIA ZABRONIONE
Ustawa z 4 lutego 1994r. (t.jedn. Dz.U. z 2000r. Nr 80 poz.904
Pieczęć znajduje się na wszystkich stronach dokumentacji

RZUT PARTERU		SKALA	1:100
DOM MUR. NR C333c "Miarodajny" w		ARCH.	
OBIEKT	JEDNOSTANOWY DOM W MIASTECZCE STOJĄCY		
ADRES BUDOWY			
AUTOR PROJ. OPRACOWAŁ:	mgr inż. ZYGMUNT ZEMYSŁAW BIRYŁO upr. 10001/2002		
PROJEKTANT ADAPTACJI:	mgr inż. MACIEJ BIRYŁO		
		PODPIS / DATA	
BIRYŁO ARCHITEKCI		A4	
Szczecin, ul. Lenartowicza 3-4/1, tel/fax: 91 4281823, www.biryllo.pl			