

EGZEMPLARZ POKAZOWY


CHRONIONY PRAWEM AUTORSKIM

NIE MOZE BYC SPRZEDAWANY
ORAZ STANOWIC LEGALNEJ PODSTAWY
POZWOLENIA NA BUDOWE I INNYCH DECYZJI

POWIELANIE I KOPIOWANIE BEZ ZEZWOLENIA ZABRONIONE

Ustawa z 4 lutego 1994r. (t.jedn. Dz.U. z 2000r. Nr 80 poz.904

Pieczatka znajduje sie na wszystkich stronach dokumentacji

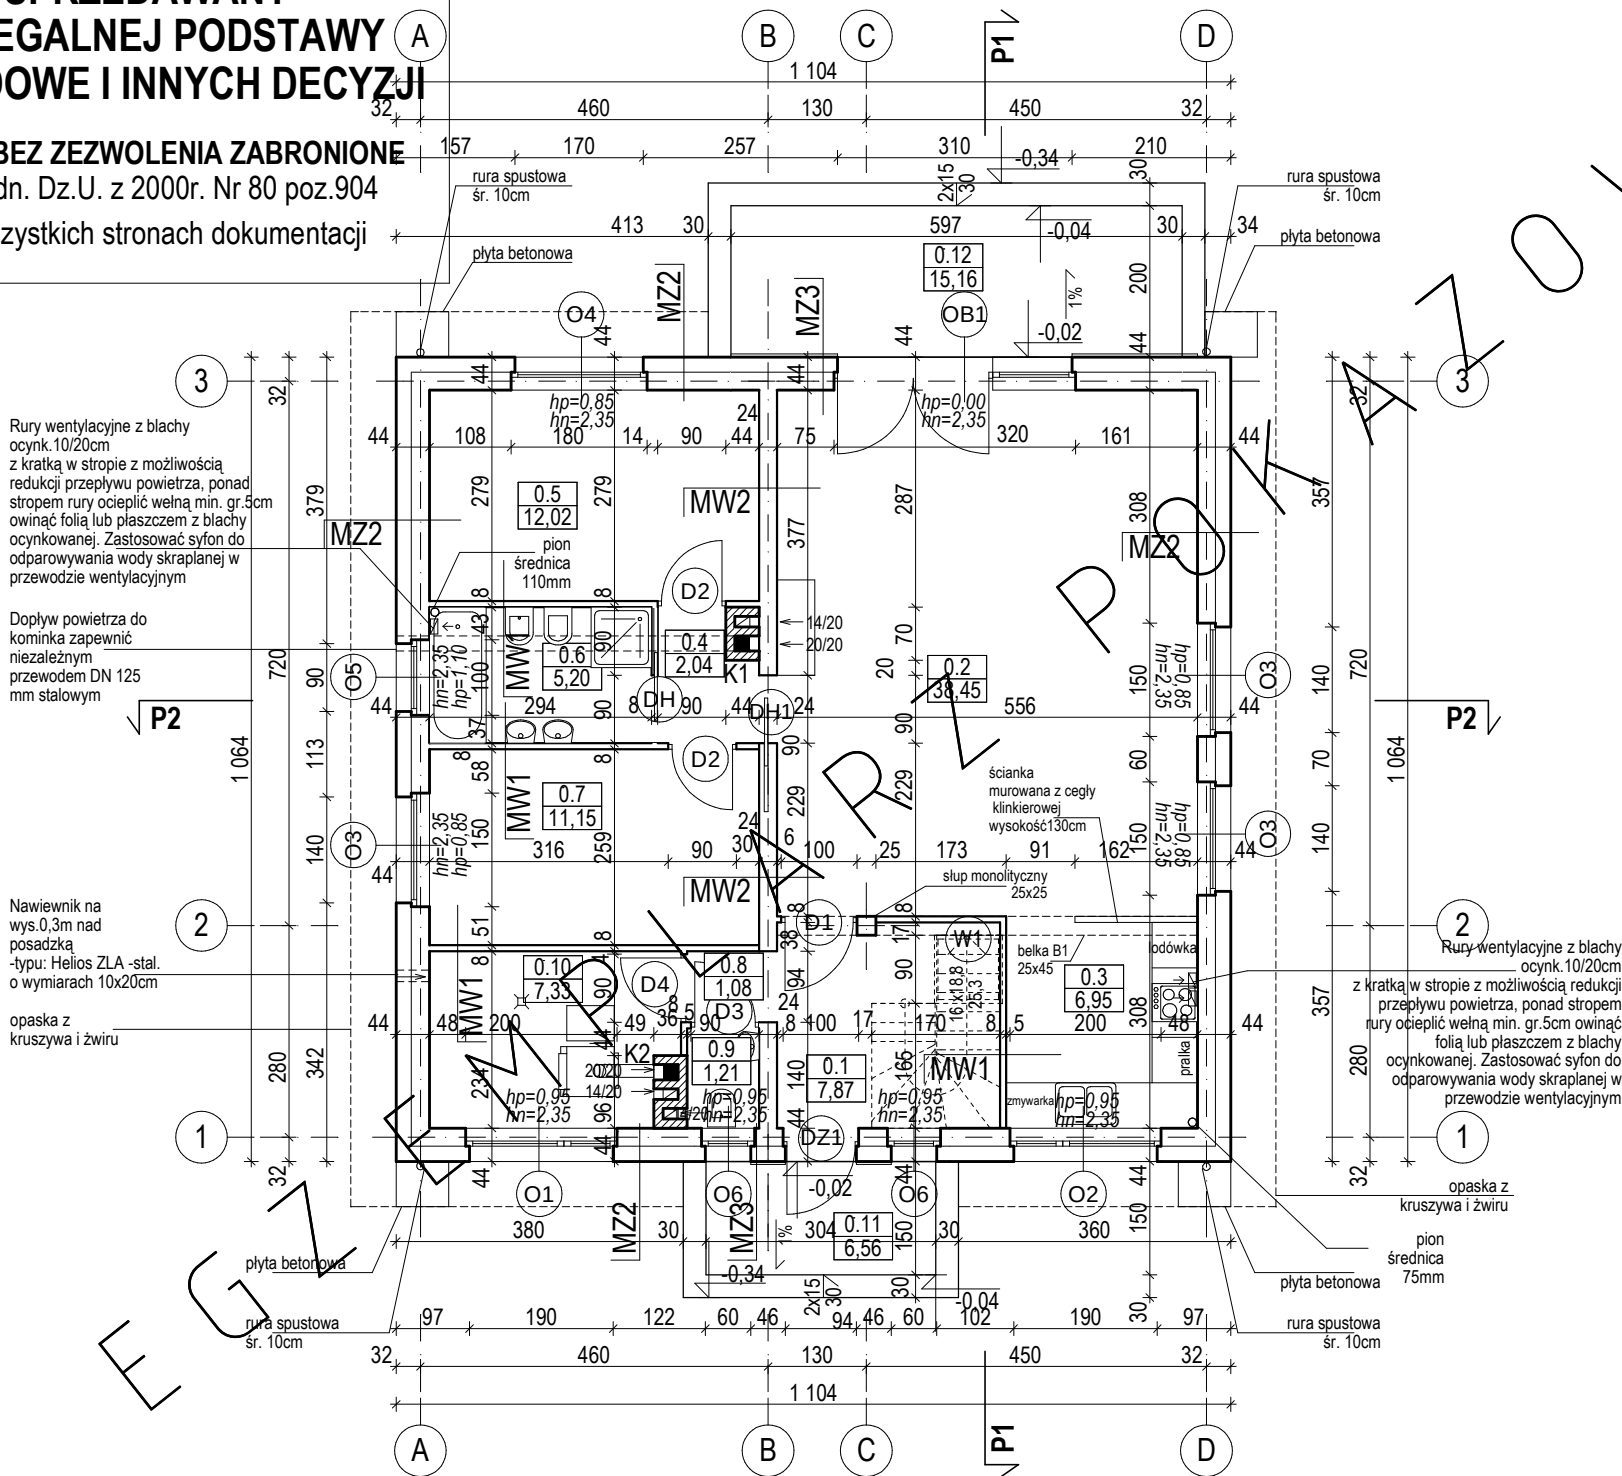

BILANS POWIERZCHNI

w świetle wykonanych ścian według przepisów zawartych w rozporządzeniu Ministra Transportu, Budownictwa i Gospodarki Morskiej z dnia 25 kwietnia 2012 r. w sprawie szczegółowego zakresu i formy projektu budowlanego (Dz. U. z dnia 27 kwietnia 2012 r. poz. 462) i wg normy ISO PN 9836:1997

NR POM.	NAZWA POMIESZCZENIA	RODZAJ POSADZKI	POW. NETTO	
0.1	Przedśionek	terakota	7,87	7,87
0.2	Pokój dzienny	terakota	38,45	38,45
0.3	Kuchnia	terakota	6,95	6,95
0.4	Korytarz	parkiet	2,04	2,04
0.5	Sypialnia I	parkiet	12,02	12,02
0.6	Łazienka	terakota	5,20	5,20
0.7	Sypialnia II	parkiet	11,15	11,15
0.8	Korytarz	terakota	1,08	1,08
0.9	Toaleta	terakota	1,21	1,21
RAZEM POWIERZCHNIE PARTERU bez kotłowni (m2)			85,97	85,97
0.10	Kotłownia	terakota	7,33	-
POWIERZCHNIA NETTO (m2)			93,30	
POW. UŻYTKOWA DOMU (m2)			85,97	
POWIERZCHNIA CAŁKOWITA (m2)			117,47	
POWIERZCHNIA ZABUDOWY (m2)			117,47	
KUBATURA (m3)			627,62	
POWIERZCHNIA PODDASZA - przypadku adaptacji			80,53	57,17
0.11	Taras	gres	6,56	
0.12	Taras	gres	15,16	

ZESTAWIENIE I WYJAŚNIENIE OPISOWE
WSZYSTKICH SYMBOLI PRZEGRÓD -
ZNAJDUJE SIĘ NA RYSUNKU: A11

RZUT PARTERU		SKALA	1:100
DOM WILKOWO C333d "Miarodajny" war.IV		BRANŻ	ARCH.
OBIEKT		WILKOWO C333d "Miarodajny" war.IV	
ADRES BUDOWY		ul. Lenartowicza 3-4/1, tel/fax: 91 4281823, www.birylo.pl	
AUTOR PROJ. OPRACOWAL:		mgr inż. arch. PRZEMISŁAW BIRYŁO, mgr inż. arch. MARIUSZ BIRYŁO	
PROJEKTANT ADAPTACJI		PODPIS / DATA	
BIRYŁO ARCHITEKCI		A4	