


EGZEMPLARZ POKAZOWY
CHRONIONY PRAWEM AUTORSKIM
NIE MOZE BYC SPRZEDAWANY
ORAZ STANOWIC LEGALNEJ PODSTAWY
POZWOLENIA NA BUDOWE I INNYCH DECYZJI
POWIELANIE I KOPIOWANIE BEZ ZEZWOLENIA ZABRONIONE
Ustawa z 4 lutego 1994r. (t.jedn. Dz.U. z 2000r. Nr 80 poz.904
Pieczęć znajduje się na wszystkich stronach dokumentacji

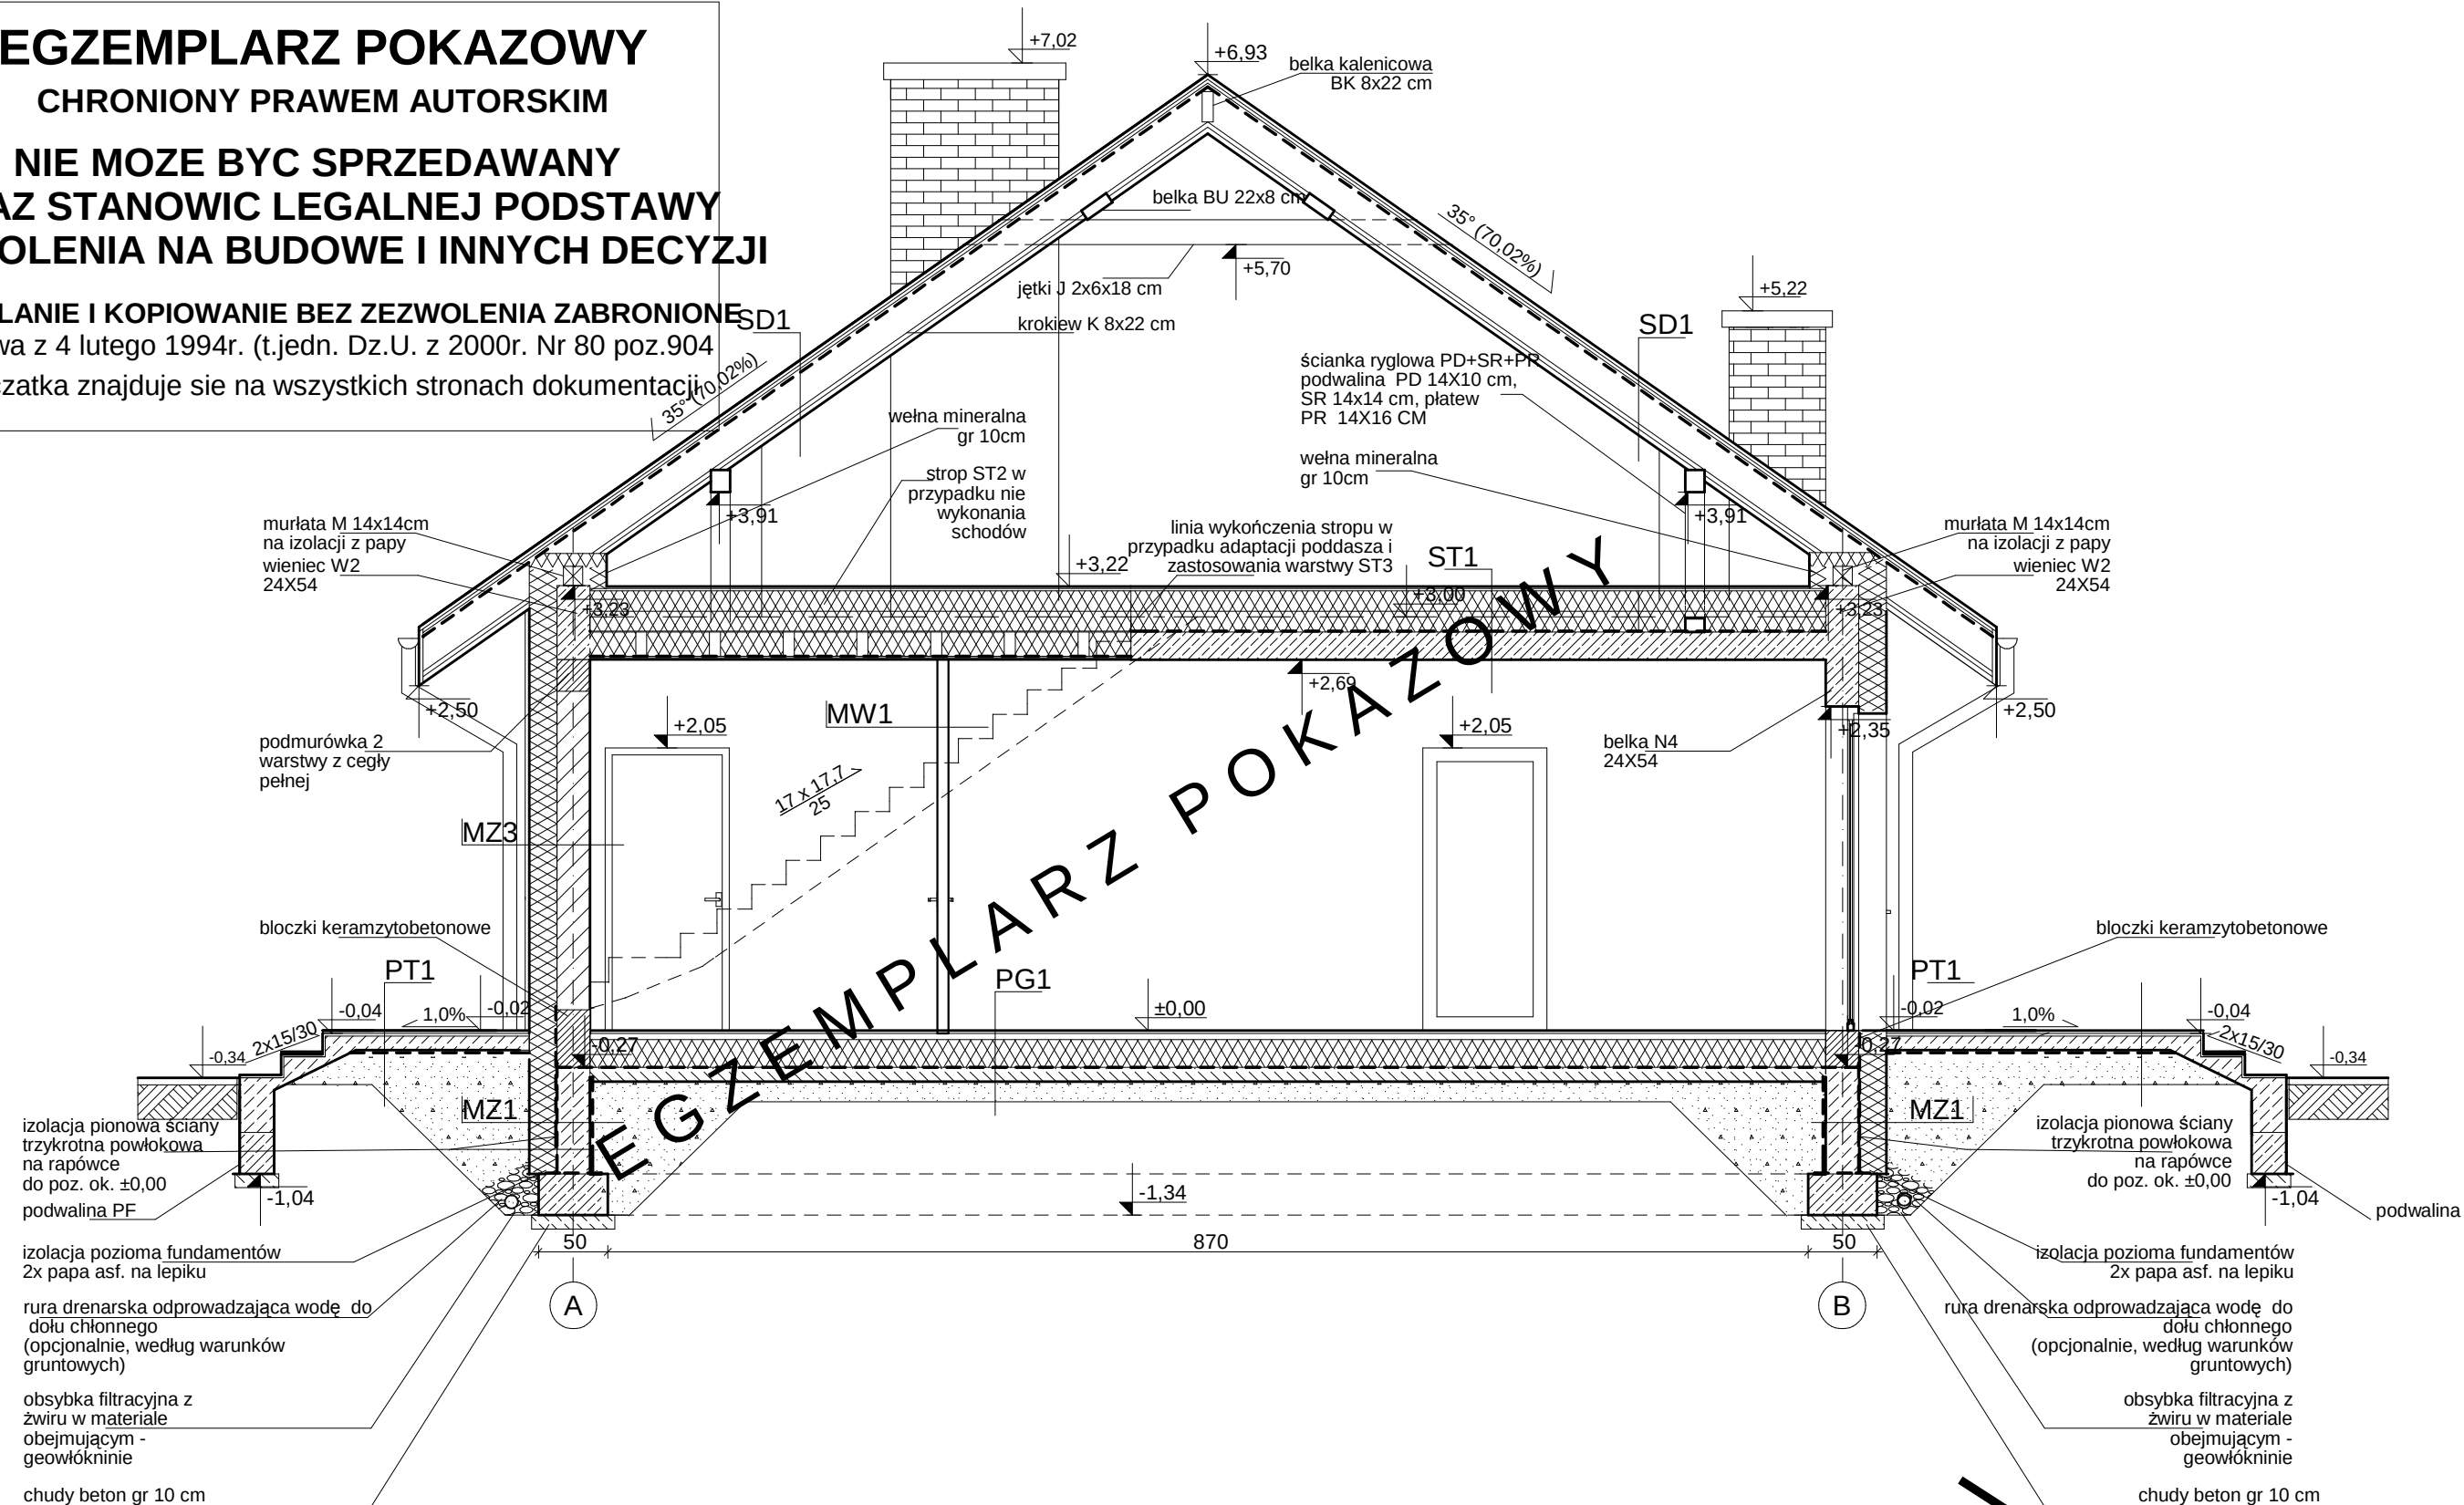

ZESTAWIENIE I WYJAŚNIENIE OPISOWE
WSZYSTKICH SYMBOLI PRZEGRÓD -
ZNAJDUJE SIĘ NA RYSUNKU: A11

chudy beton gr 10 cm		SKALA	1:50
PRZEKRÓJ P1		BRANŻA	ARCH.
DOM MURATOR C333e"Miarodajny" war.V		ARCH.	
OBIEKT	JEDNORODZINNY DOM WOLNOSTOJĄCY		
ADRES BUDOWY			
AUTOR PROJEKTU	mgr inż. arch. PRZEMISŁAW BIRYŁO		
OPRACOWANIE	mgr inż. arch. MACIEJ BIRYŁO		
PROJEKTANT ADAPTACJI			PODPIS / DATA
BIRYŁO ARCHITEKCI		A8	
Głogów, ul. Lenartowicza 3-4/1, tel/fax: 91 4281823, www.biryo.pl			