


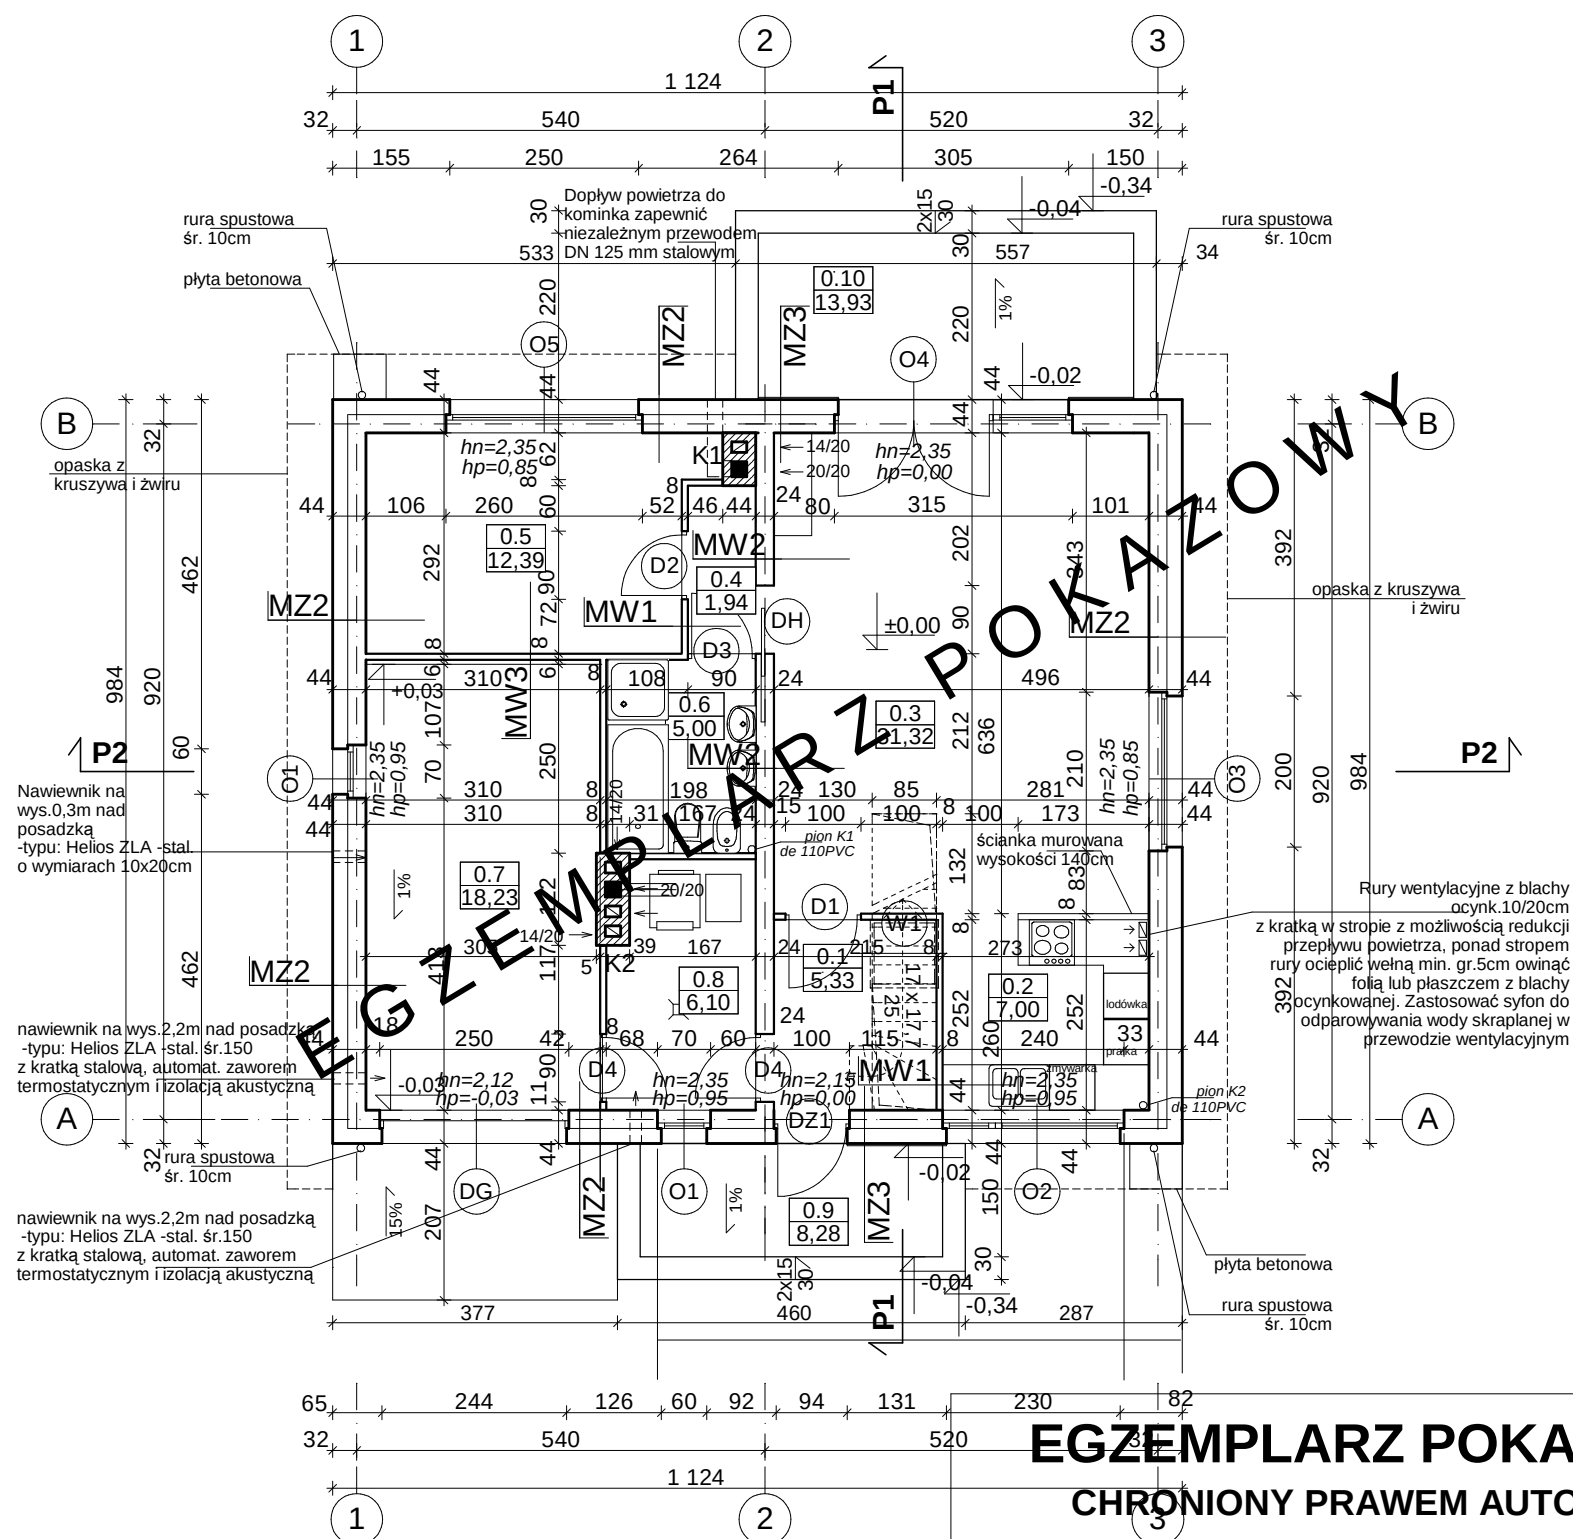

EGZEMPLARZ POKAZOWY
CHRONIONY PRAWEM AUTORSKIM
NIE MOZE BYC SPRZEDAWANY
ORAZ STANOWIC LEGALNEJ PODSTAWY
POZWOLENIA NA BUDOWE I INNYCH DECYZJI
POWIELANIE I KOPIOWANIE BEZ ZEZWOLENIA ZABRONIONE
Ustawa z 4 lutego 1994r. (t.jedn. Dz.U. z 2000r. Nr 80 poz.904
Pieczęć znajduje się na wszystkich stronach dokumentacji

BILANS POWIERZCHNI				
w świetle wykończonych ścian według przepisów zawartych w rozporządzeniu Ministra Transportu, Budownictwa i Gospodarki Morskiej z dnia 25 kwietnia 2012 r. w sprawie szczegółowego zakresu i formy projektu budowlanego (Dz. U. z dnia 27 kwietnia 2012 r. poz. 462) i wg normy ISO PN 9836:1997				
NR POM.	NAZWA POMIESZCZENIA	RODZAJ POSADZKI	POW. NETTO	POW. UŻYTKOWA
0.1	Przedśionek	terakota	5,33	5,33
0.2	Kuchnia	terakota	7,00	7,00
0.3	Pokój dzienny	parkiet	31,32	31,32
0.4	Korytarz	parkiet	1,94	1,94
0.5	Pokój	parkiet	12,39	12,39
0.6	Łazienka	terakota	5,00	5,00
RAZEM POW. PARTERU bez kotłowni i garażu(m2)			62,98	62,98
0.7	Garaż	terakota	18,23	18,23
0.8	Kotłownia	terakota	6,10	6,10
RAZEM POWIERZCHNIE			87,31	-
0.9	Taras	terakota	8,28	8,28
0.10	Taras	terakota	13,93	13,93
POWIERZCHNIA NETTO			(m2)	87,31
POW. UŻYTKOWA			(m2)	62,98
POWIERZCHNIA CAŁKOWITA			(m2)	110,60
POWIERZCHNIA ZABUDOWY			(m2)	110,60
KUBATURA			(m3)	614,15
POWIERZCHNIA PODDASZA - przypadku adaptacji			88,70	48,43

ZESTAWIENIE I WYJAŚNIENIE OPISOWE
WSZYSTKICH SYMBOLI PRZEGRÓD -
ZNAJDUJE SIĘ NA RYSUNKU: A11

RZUT PARTERU		SKALA	1:100
DOM MURATOR C333e "Miarodajny" war.V		BRANŻA	ARCH.
OBIEKT	JEDNORODZINNY DOM WOLNOSTOJĄCY		
ADRES BUDOWY			
AUTOR PROJ.	mgr inż. arch. PRZEMYSŁAW BIRYŁO	upr.bud. 8/ZP/14A/2002	
OPRACOWAŁ:	mgr inż. arch. MARCIEJ BIRYŁO		
PROJEKTANT ADAPTACJI			ODPIS / DATA
BIRYŁO ARCHITEKCI		A4	
Szczecin, ul. Lenartowicza 3-4/1, tel/fax: 91 4281823, www.birylo.pl			