


EGZEMPLARZ POKAZOWY
CHRONIONY PRAWEM AUTORSKIM
NIE MOZE BYC SPRZEDAWANY
ORAZ STANOWIC LEGALNEJ PODSTAWY
POZWOLENIA NA BUDOWE I INNYCH DECYZJI

POWIELANIE I KOPIOWANIE BEZ ZEZWOLENIA ZABRONIONE
Ustawa z 4 lutego 1994r. (t.jedn. Dz.U. z 2000r. Nr 80 poz.904
Pieczęć znajduje się na wszystkich stronach dokumentacji

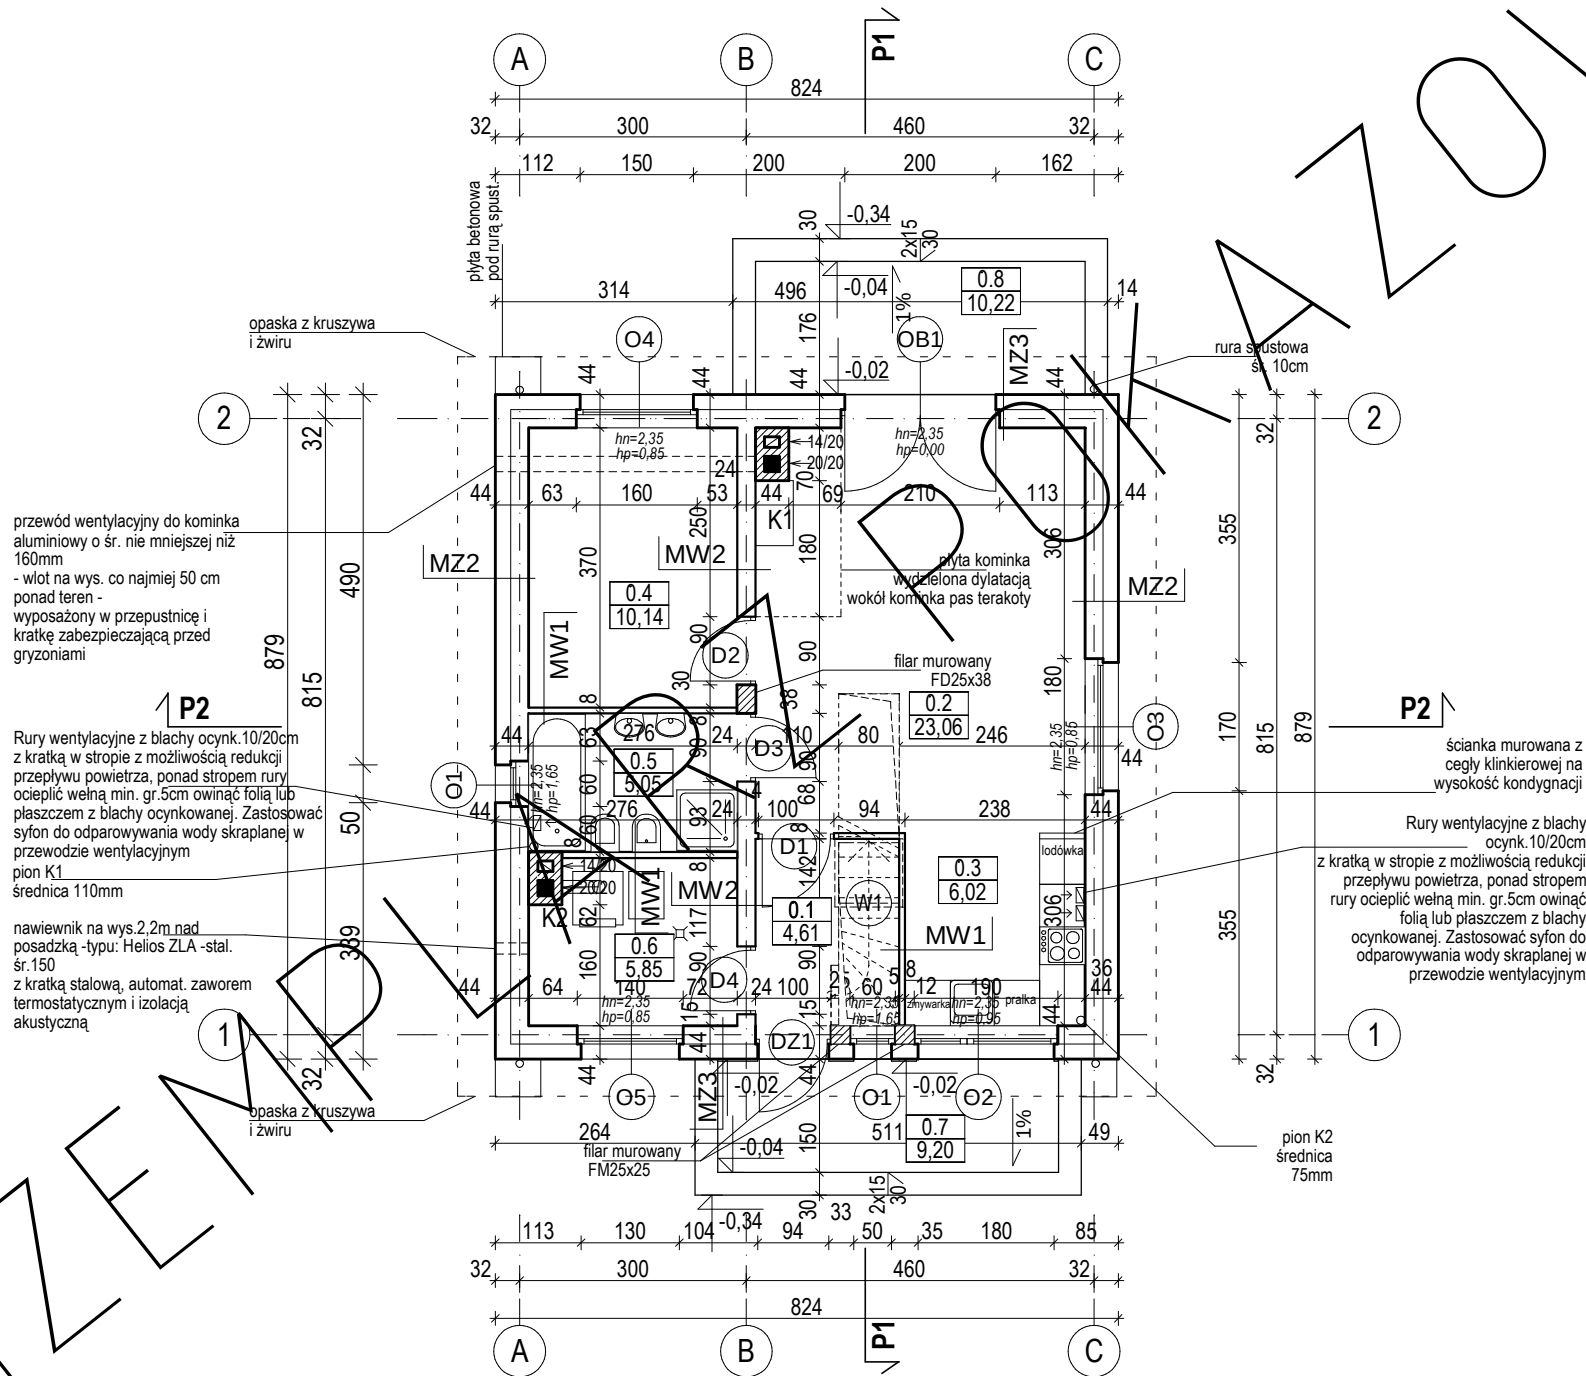

BILANS POWIERZCHNI				
w świetle wykonanych ścian według przepisów zawartych w rozporządzeniu Ministra Transportu, Budownictwa i Gospodarki Morskiej z dnia 25 kwietnia 2012 r. w sprawie szczegółowego zakresu i formy projektu budowlanego (Dz. U. z dnia 27 kwietnia 2012 r. poz. 462) i wg normy ISO PN 9836:1997				
NR POM.	NAZWA POMIESZCZENIA	RODZAJ POSADZKI	POW. NETTO	POW. UŻYT.-KOWA
0.1	Przedśionek	terakota	4,61	4,61
0.2	Pokój dzienny	terakota	23,06	23,06
0.3	Kuchnia	terakota	6,02	6,02
0.4	Pokój	parkiet	10,14	10,14
0.5	Łazienka	terakota	5,05	5,05
RAZEM POWIERZCHNIE PARTERU bez kotłowni (m2)			48,88	48,88
0.6	Kotłownia	terakota	5,85	-
POWIERZCHNIA NETTO (m2)			54,73	
POW. UŻYTKOWA DOMU (m2)			48,88	
POWIERZCHNIA CAŁKOWITA (m2)			72,43	
POWIERZCHNIA ZABUDOWY (m2)			72,43	
KUBATURA (m3)			385,80	
POWIERZCHNIA PODDASZA - przypadku adaptacji			40,19	26,22
0.7	Taras	gres	9,20	
0.8	Taras	gres	10,22	

ZESTAWIENIE I WYJAŚNIENIE OPISOWE
WSZYSTKICH SYMBOLI PRZEGRÓD -
ZNAJDUJE SIĘ NA RYSUNKU: A11

RZUT PARTERU		SKALA
DOM MUR. NR C333f "Miarodajny" war.VI		1:100
OBIEKT		JEDNOSTANOWISKOWY DOM WOLNOSTANOWISKOWY
ADRES BUDOWY		
AUTOR PROJ. OPRACOWAŁ:		mgr inż. arch. PRZEMISŁAW BIRYŁO upr. 10001/2002
PROJEKTANT ADAPTACJI		mgr inż. arch. MAŁGORZATA BIRYŁO
PODPIS / DATA		
BIRMINGHAM ARCHITEKCI		
ul. Lenartowicza 3-4/1, tel/fax: 91 4281823, www.biryo.pl		A4