


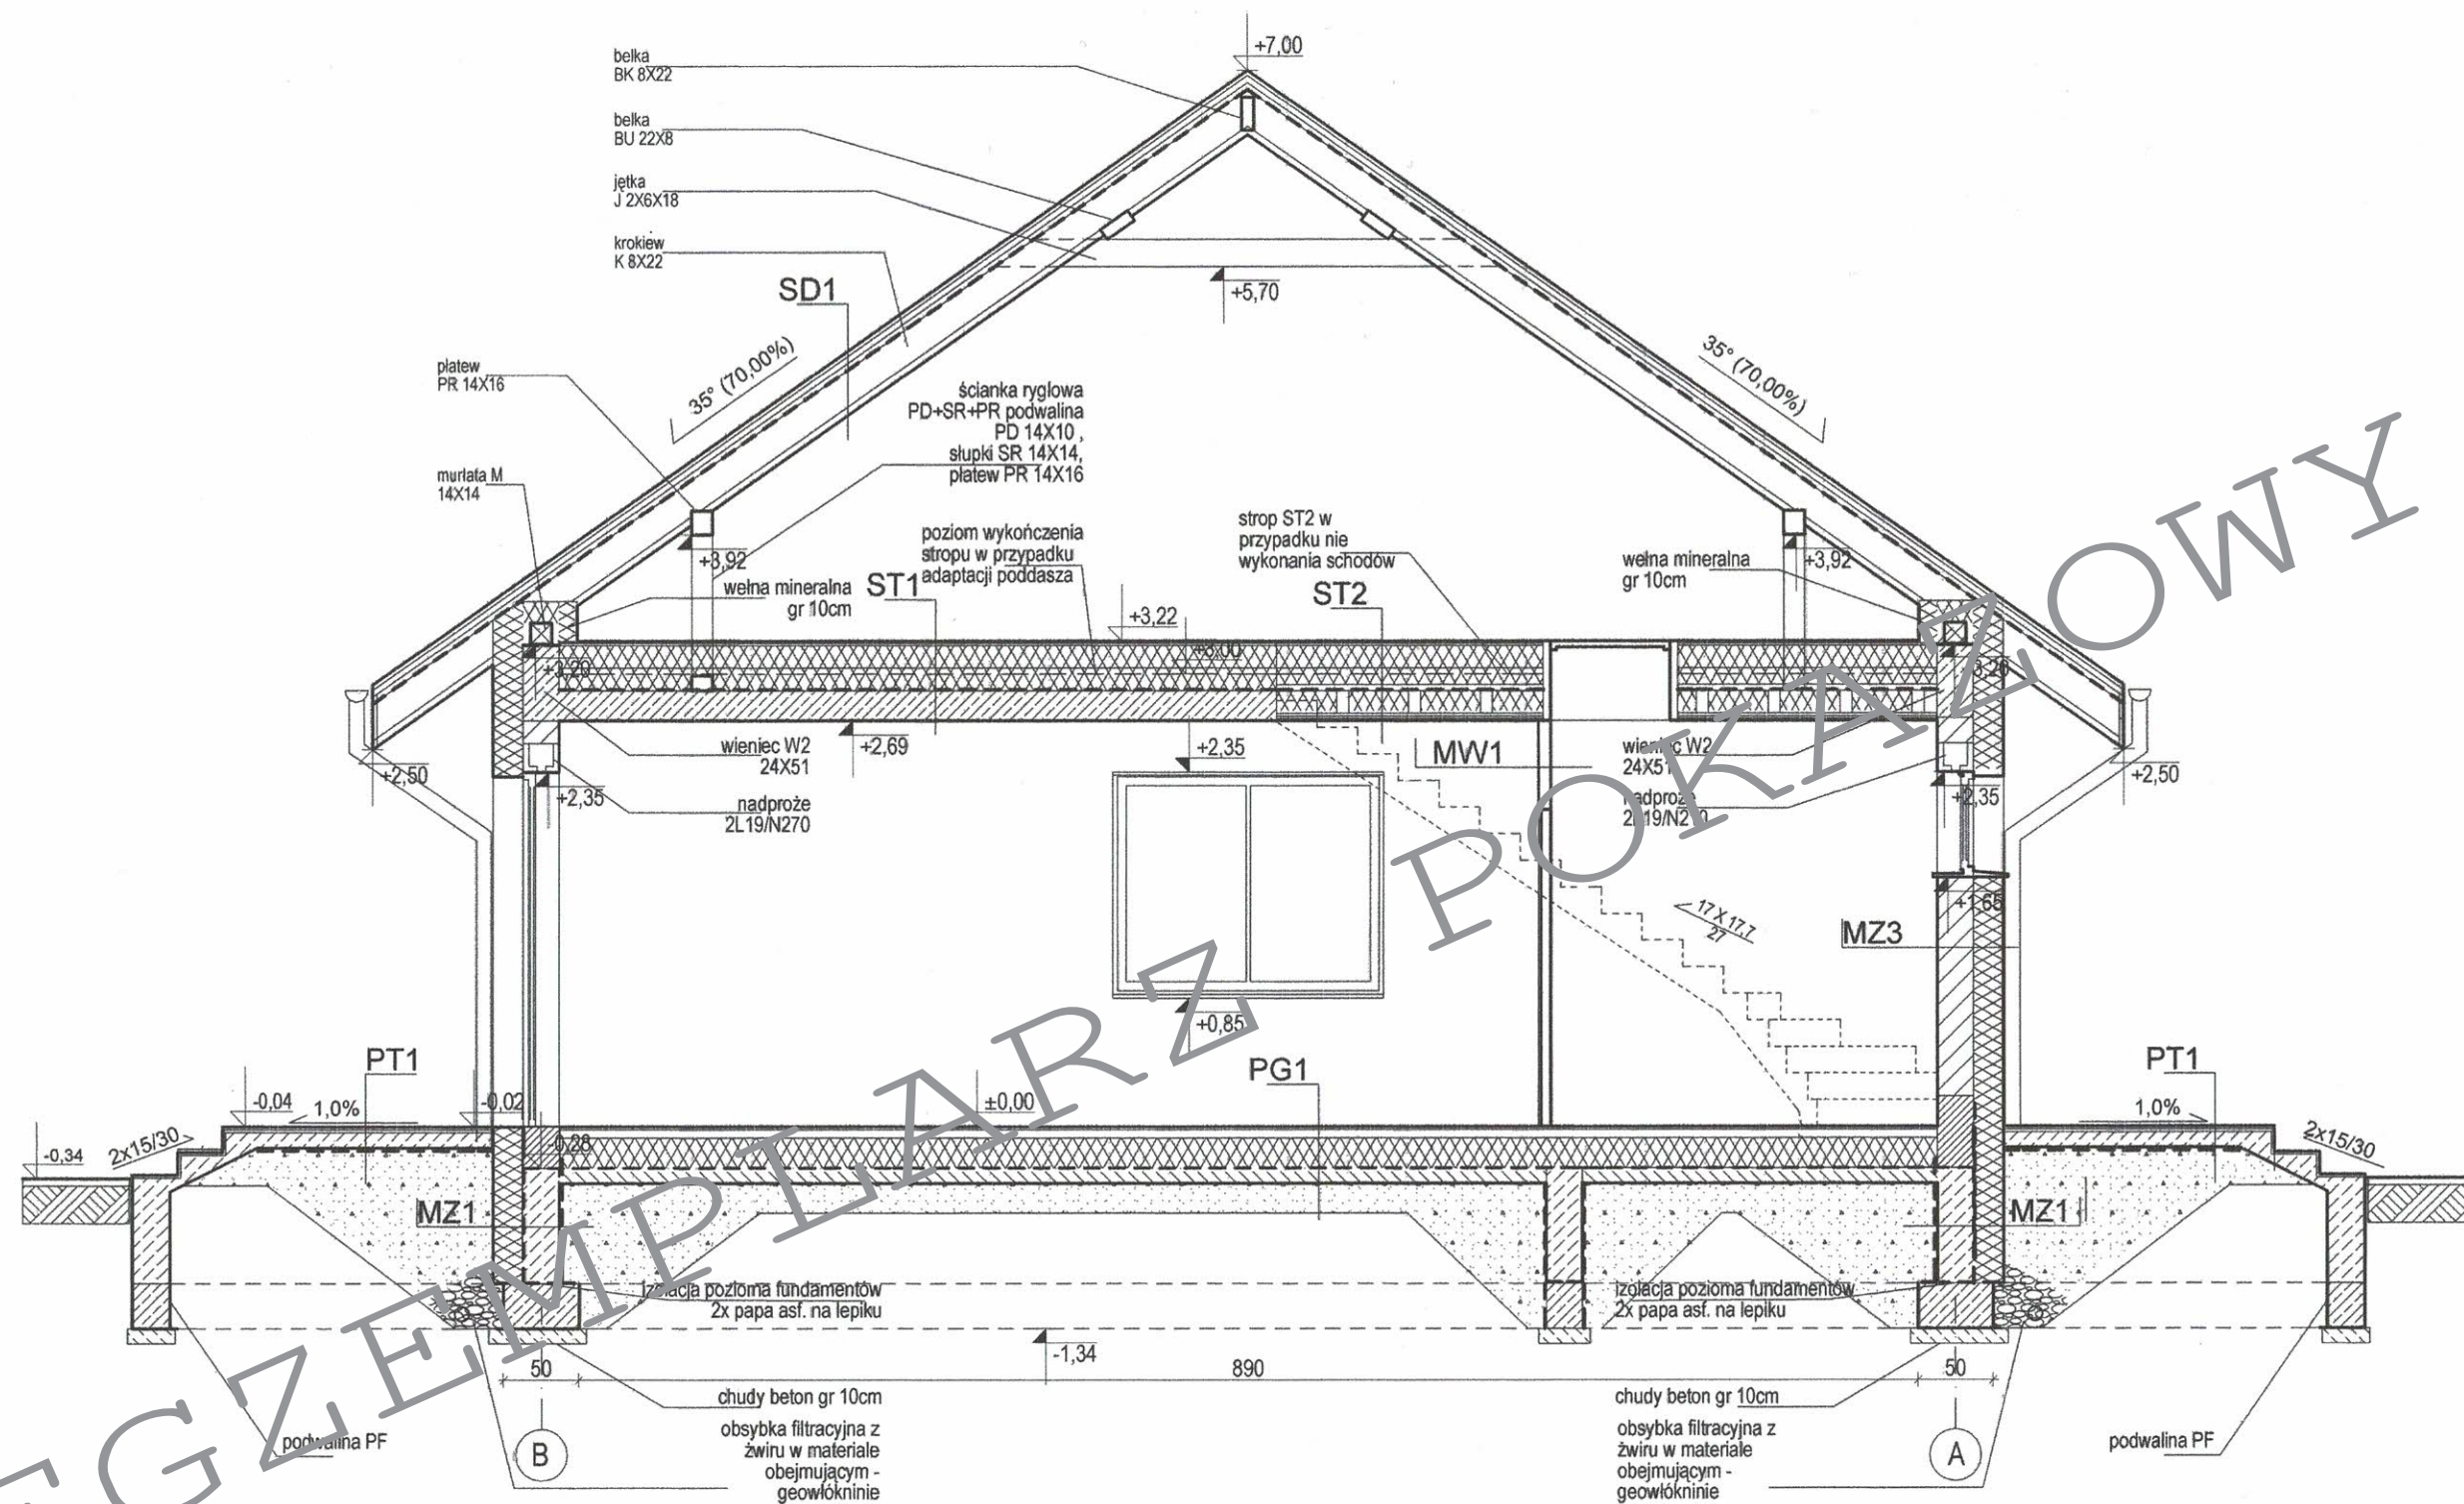

Rysunek jest wersją demonstracyjną projektu gotowego. Jest chroniony na mocy przepisów zawartych w ustawie o prawie autorskim i prawach pokrewnych. Wykorzystanie do celów handlowych, dalszej odsprzedaży, reprodukcji oraz kopiowanie w całości lub części bez wiedzy i zgody Autora jest zabronione.

ZESTAWIENIE I WYJAŚNIENIE OPISOWE
WSZYSTKICH SYMBOLI PRZEGRÓD -
ZNAJDUJE SIĘ NA RYSUNKU: A11

PRZĘKRÓJ P1		SKALA	1:50
DOM MURARSKA C333g "Miarodajny" war.VII		BRANŻA	ARCH
OBIĘKT	JEDNORODZINNY DOM WOLNOSTOJĄCY		
ADRES BUDOWY			
AUTOR PROJ. OPRACOWAŁ:	mgr inż. arch. PRZEMYSŁAW BIRYŁO upr.bud. 8/2008 mgr inż. arch. MACIEJ BIRYŁO		
PROJEKTANT ADAPTACJI	PODPIS / Data		
BIRYŁO ARCHITECTS		A8	
Szczecin, Genartowicza 3-4/1, tel/fax: 91 428 1823, www.biryo.pl			