


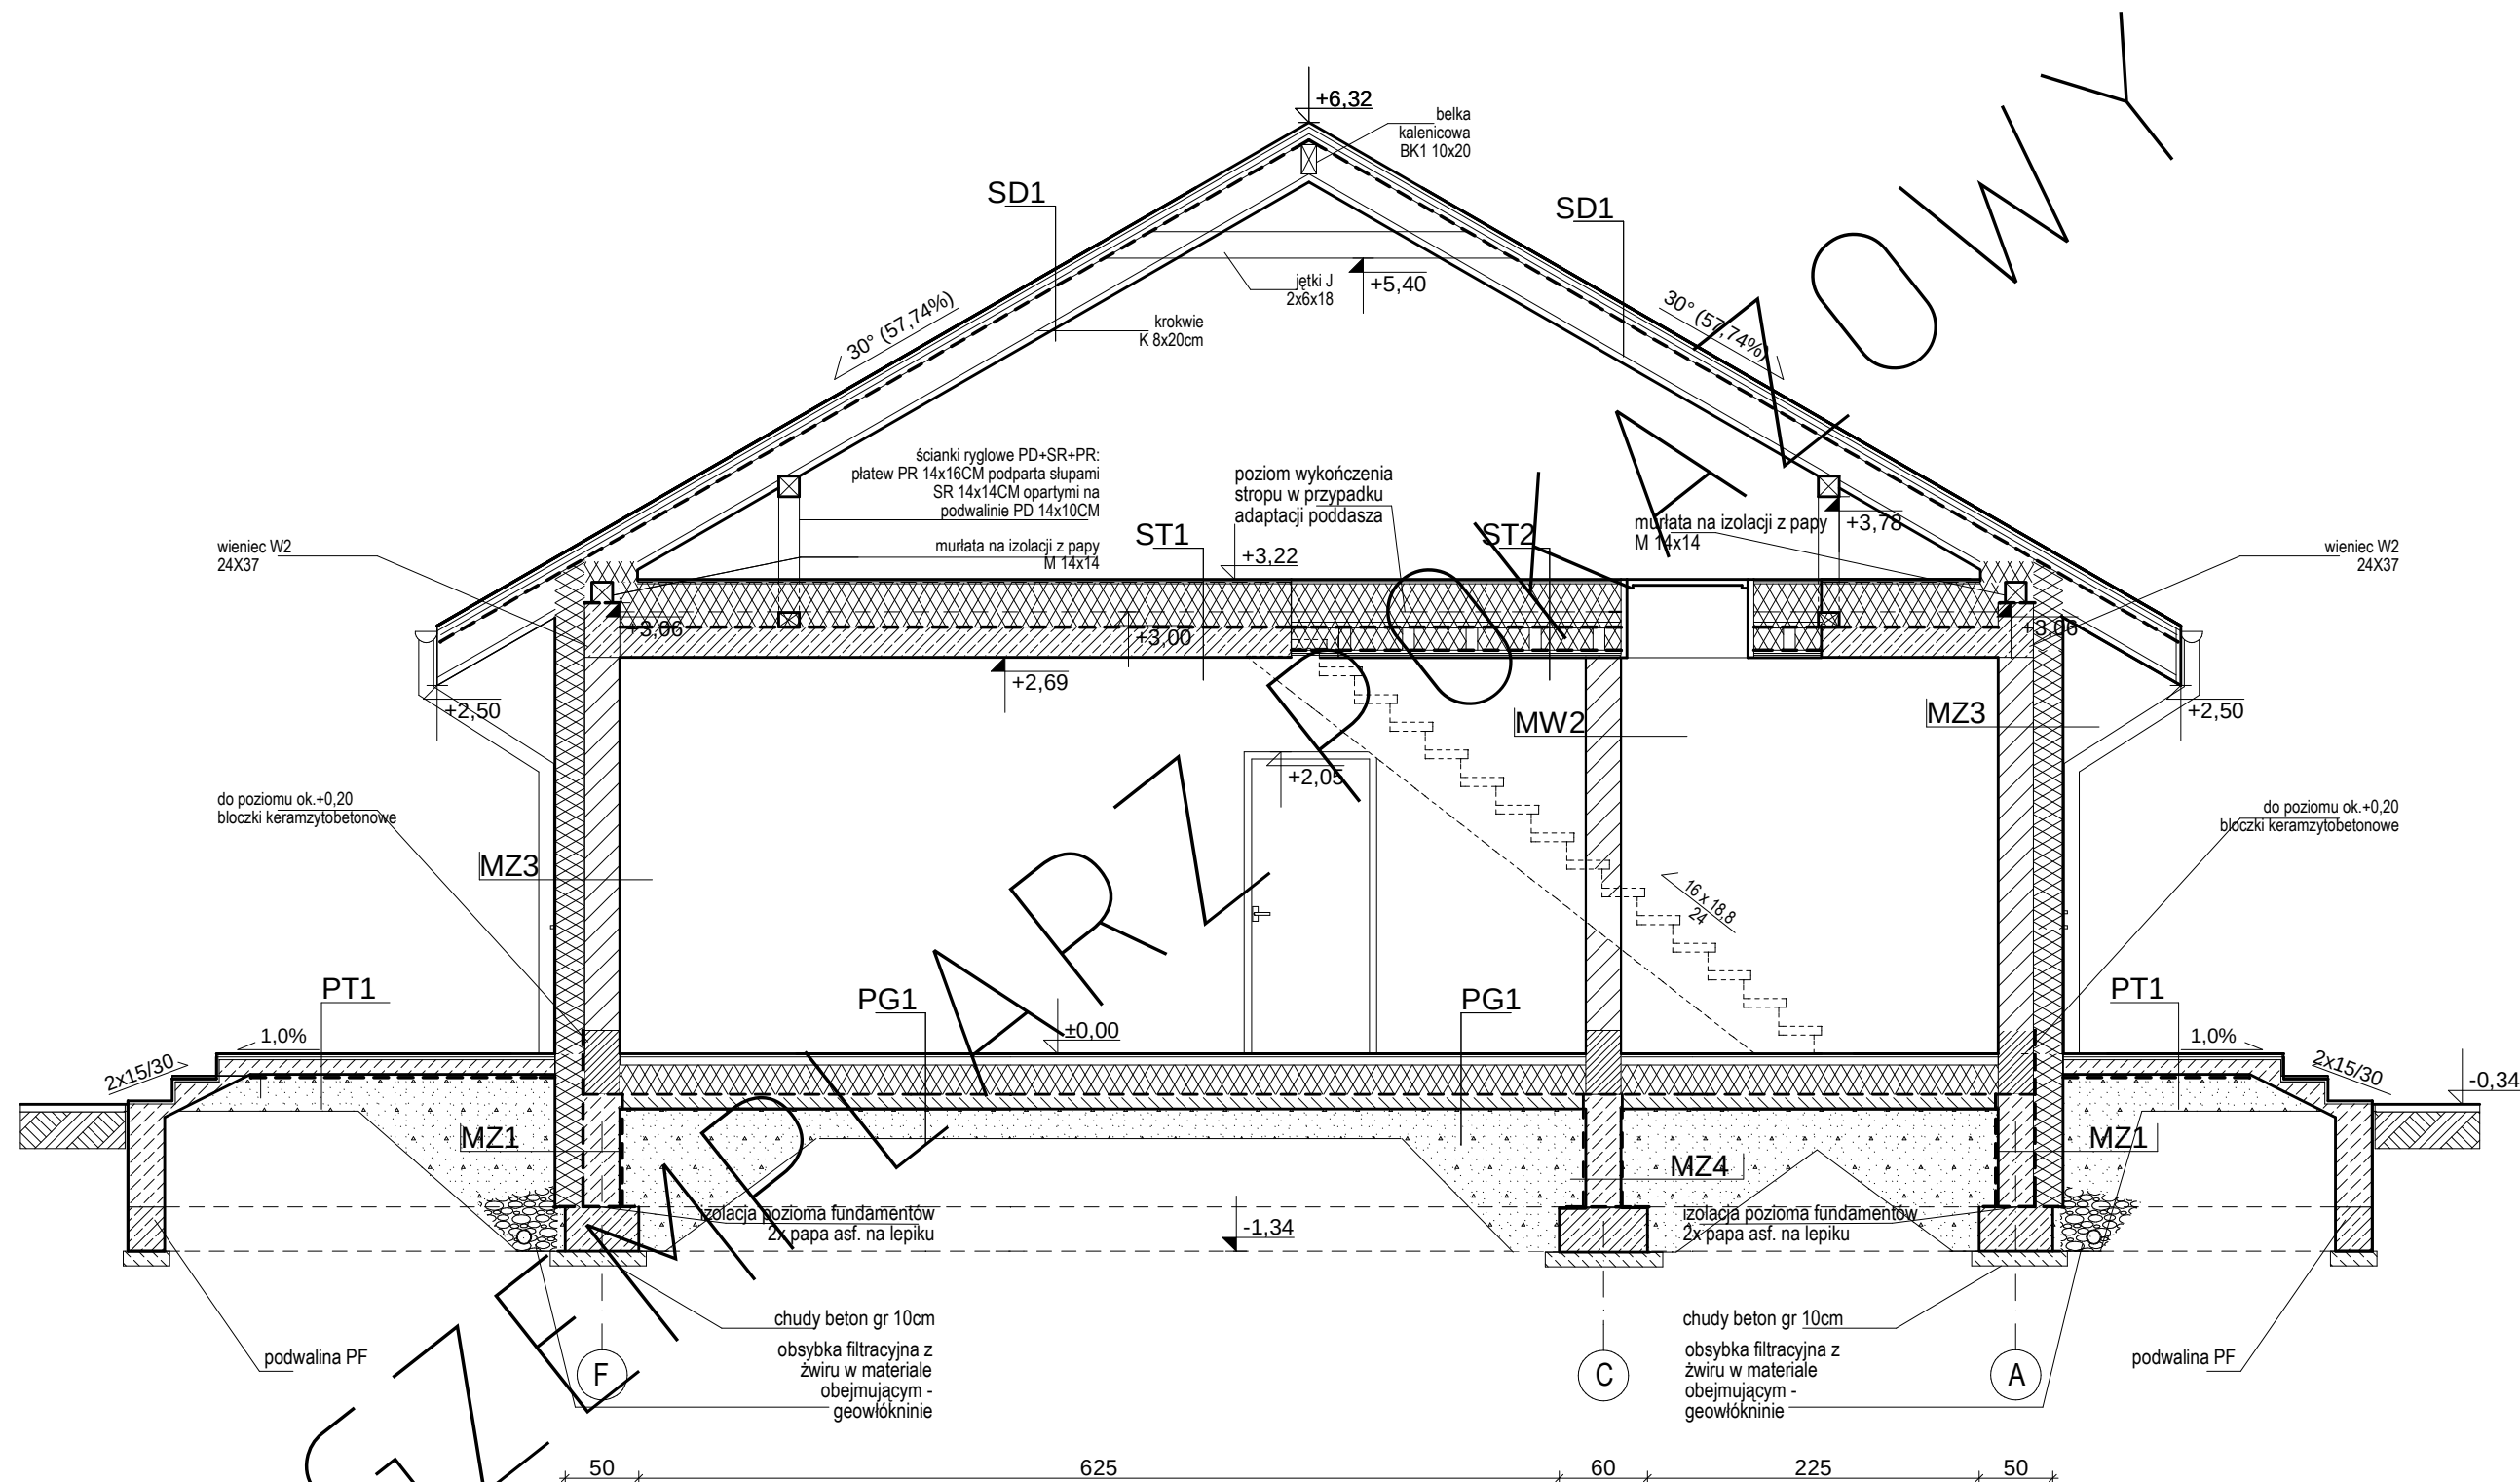

EGZEMPLARZ POKAZOWY
CHRONIONY PRAWEM AUTORSKIM
NIE MOZE BYC SPRZEDAWANY
ORAZ STANOWIC LEGALNEJ PODSTAWY
POZWOLENIA NA BUDOWE I INNYCH DECYZJI

POWIELANIE I KOPIOWANIE BEZ ZEZWOLENIA ZABRONIONE
Ustawa z 4 lutego 1994r. (t.jedn. Dz.U. z 2000r. Nr 80 poz.904
Pieczęć znajduje się na wszystkich stronach dokumentacji

ZESTAWIENIE I WYJAŚNIENIE OPISOWE
WSZYSTKICH SYMBOLI PRZEGRÓD -
ZNAJDUJE SIĘ NA RYSUNKU: A11

PRZEKRÓJ P1		SKALA	1:50
DOM MIANIKTOR C333m "Miarodajny" war. X		ARCH.	
OBIEKT	JEDYNY RODZINNY DOM WOKÓŁ STÓJĄCY		
ADRES BUDOWY			
AUTOR PROJ.	mgr inż. arch. MYSŁAW BIRYŁO	8/ZPOIA/2002	
OPRACOWAŁ:	mgr inż. MYSŁAW BIRYŁO		
PROJEKTANT ADAPTACJI			PODPIS / DATA
BIRYŁO ARCHITEKCI			A8
Szczecin, ul. Lenartowicza 3-4/1, tel/fax: 91 4281823, www.biryllo.pl			